


החותרים טירת כרמל

מגרש 2003
בניין D5
קומה 6

קנ"מ 1:100 תאריך 19.12.01

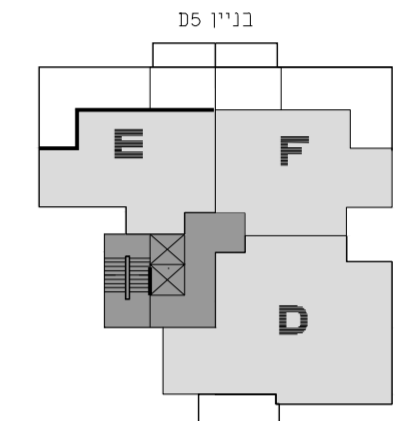


תכנית סכימטית של הקומה

בניין D5


קומה	חלק	חלק
8 קומה	H	H/D
7 קומה	H	H/D
6 קומה	E	F/D
5 קומה	E	F/D
4 קומה	B	C/D
3 קומה	B	C/D
2 קומה	B	C/D
1 קומה	B	מחסנים C
0 קומה ראשית	B	C/A
מרתף		

חדר רוחב סכימטי

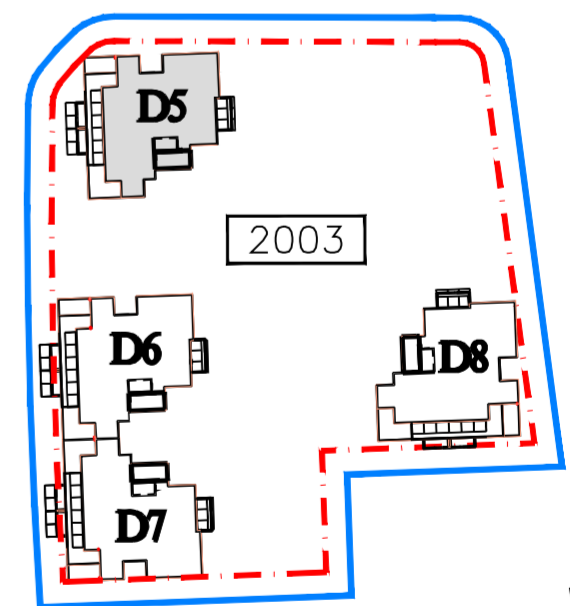


E
19-E

F
20-F

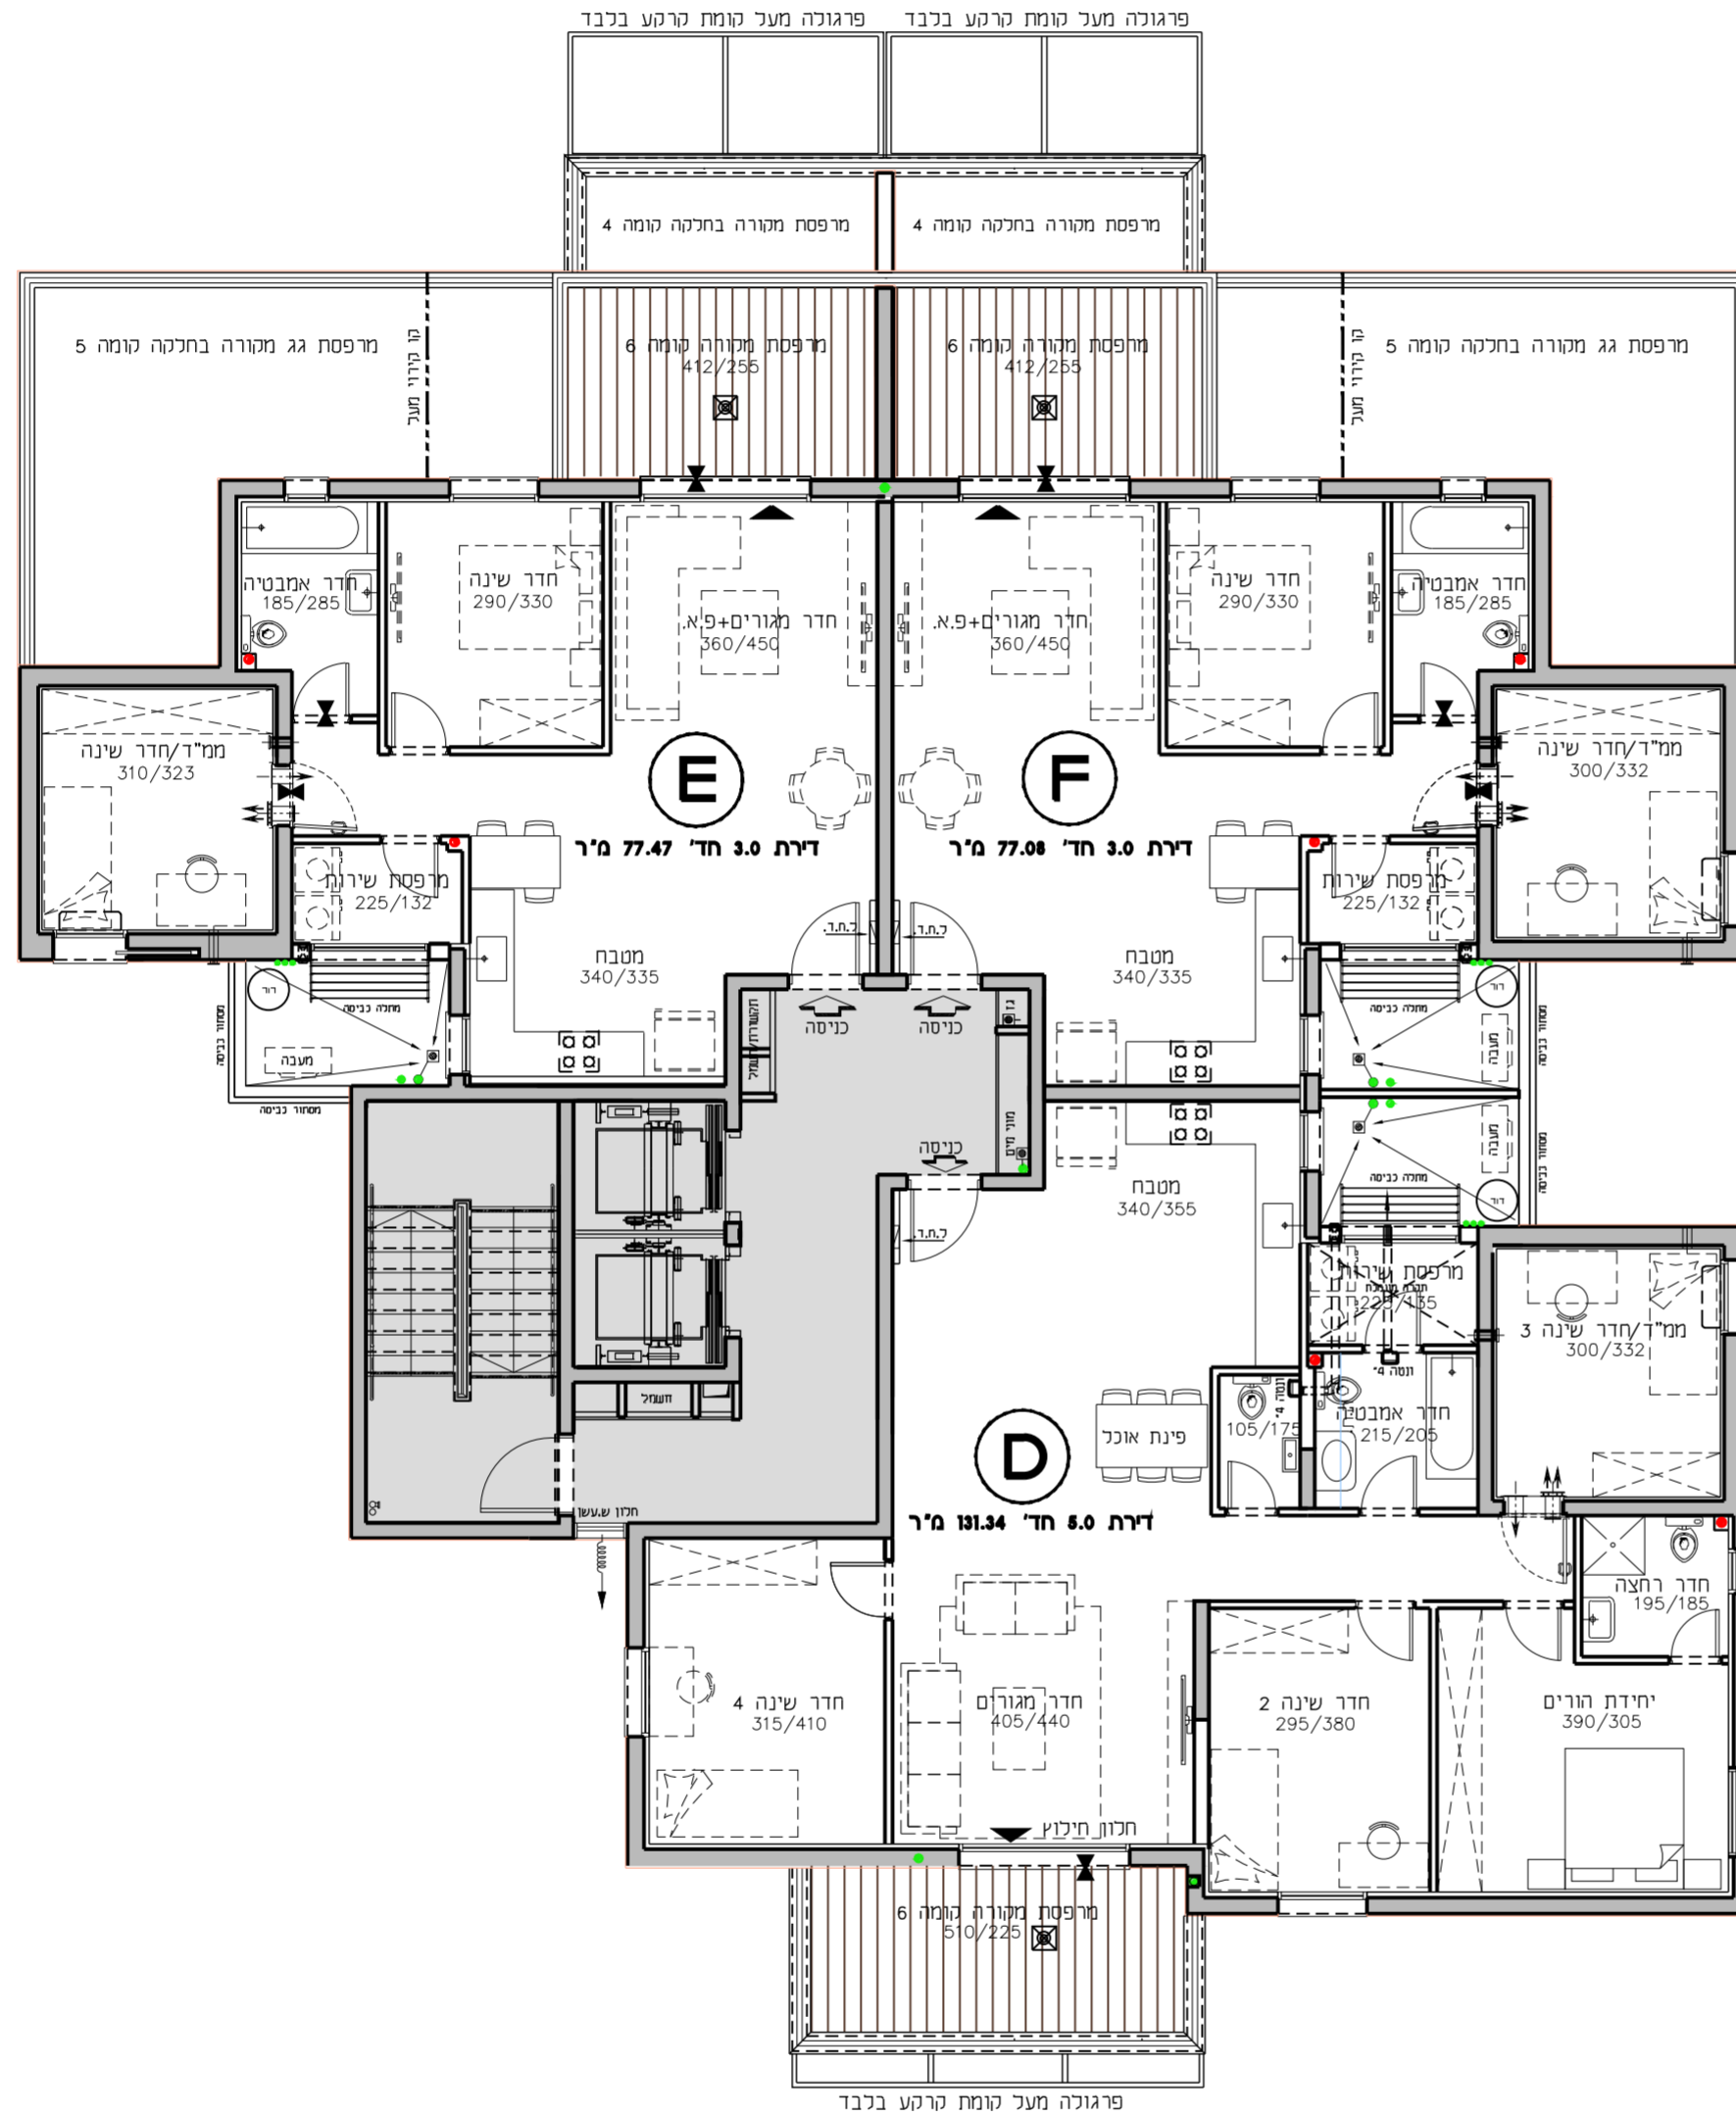

D
18-D

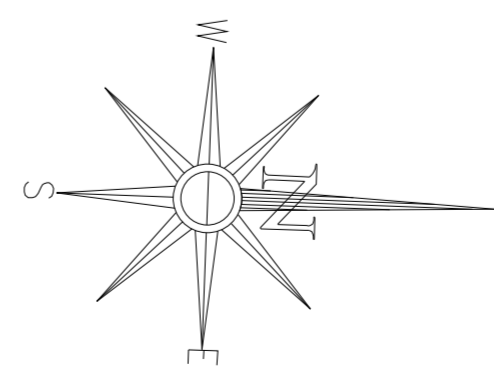

20	F	6-D
19	E	6-D
18	D	6-D



גורדון אדריכלים ומתכנני ערים בע"מ
Gordon Architects & Urban Planners
רח'י קרן היסוד 15 טירת כרמל 3902634
Tel. 972-4-8580077 Fax 972-4-8580066
Office@gordon-td.co.il www.gordon-td.co.il