


החותרים טירת כרמל


H
22-H

מגרש 2003
בניין D5
קומה 7

קנ"מ סס:1 תאריך 19.11.10

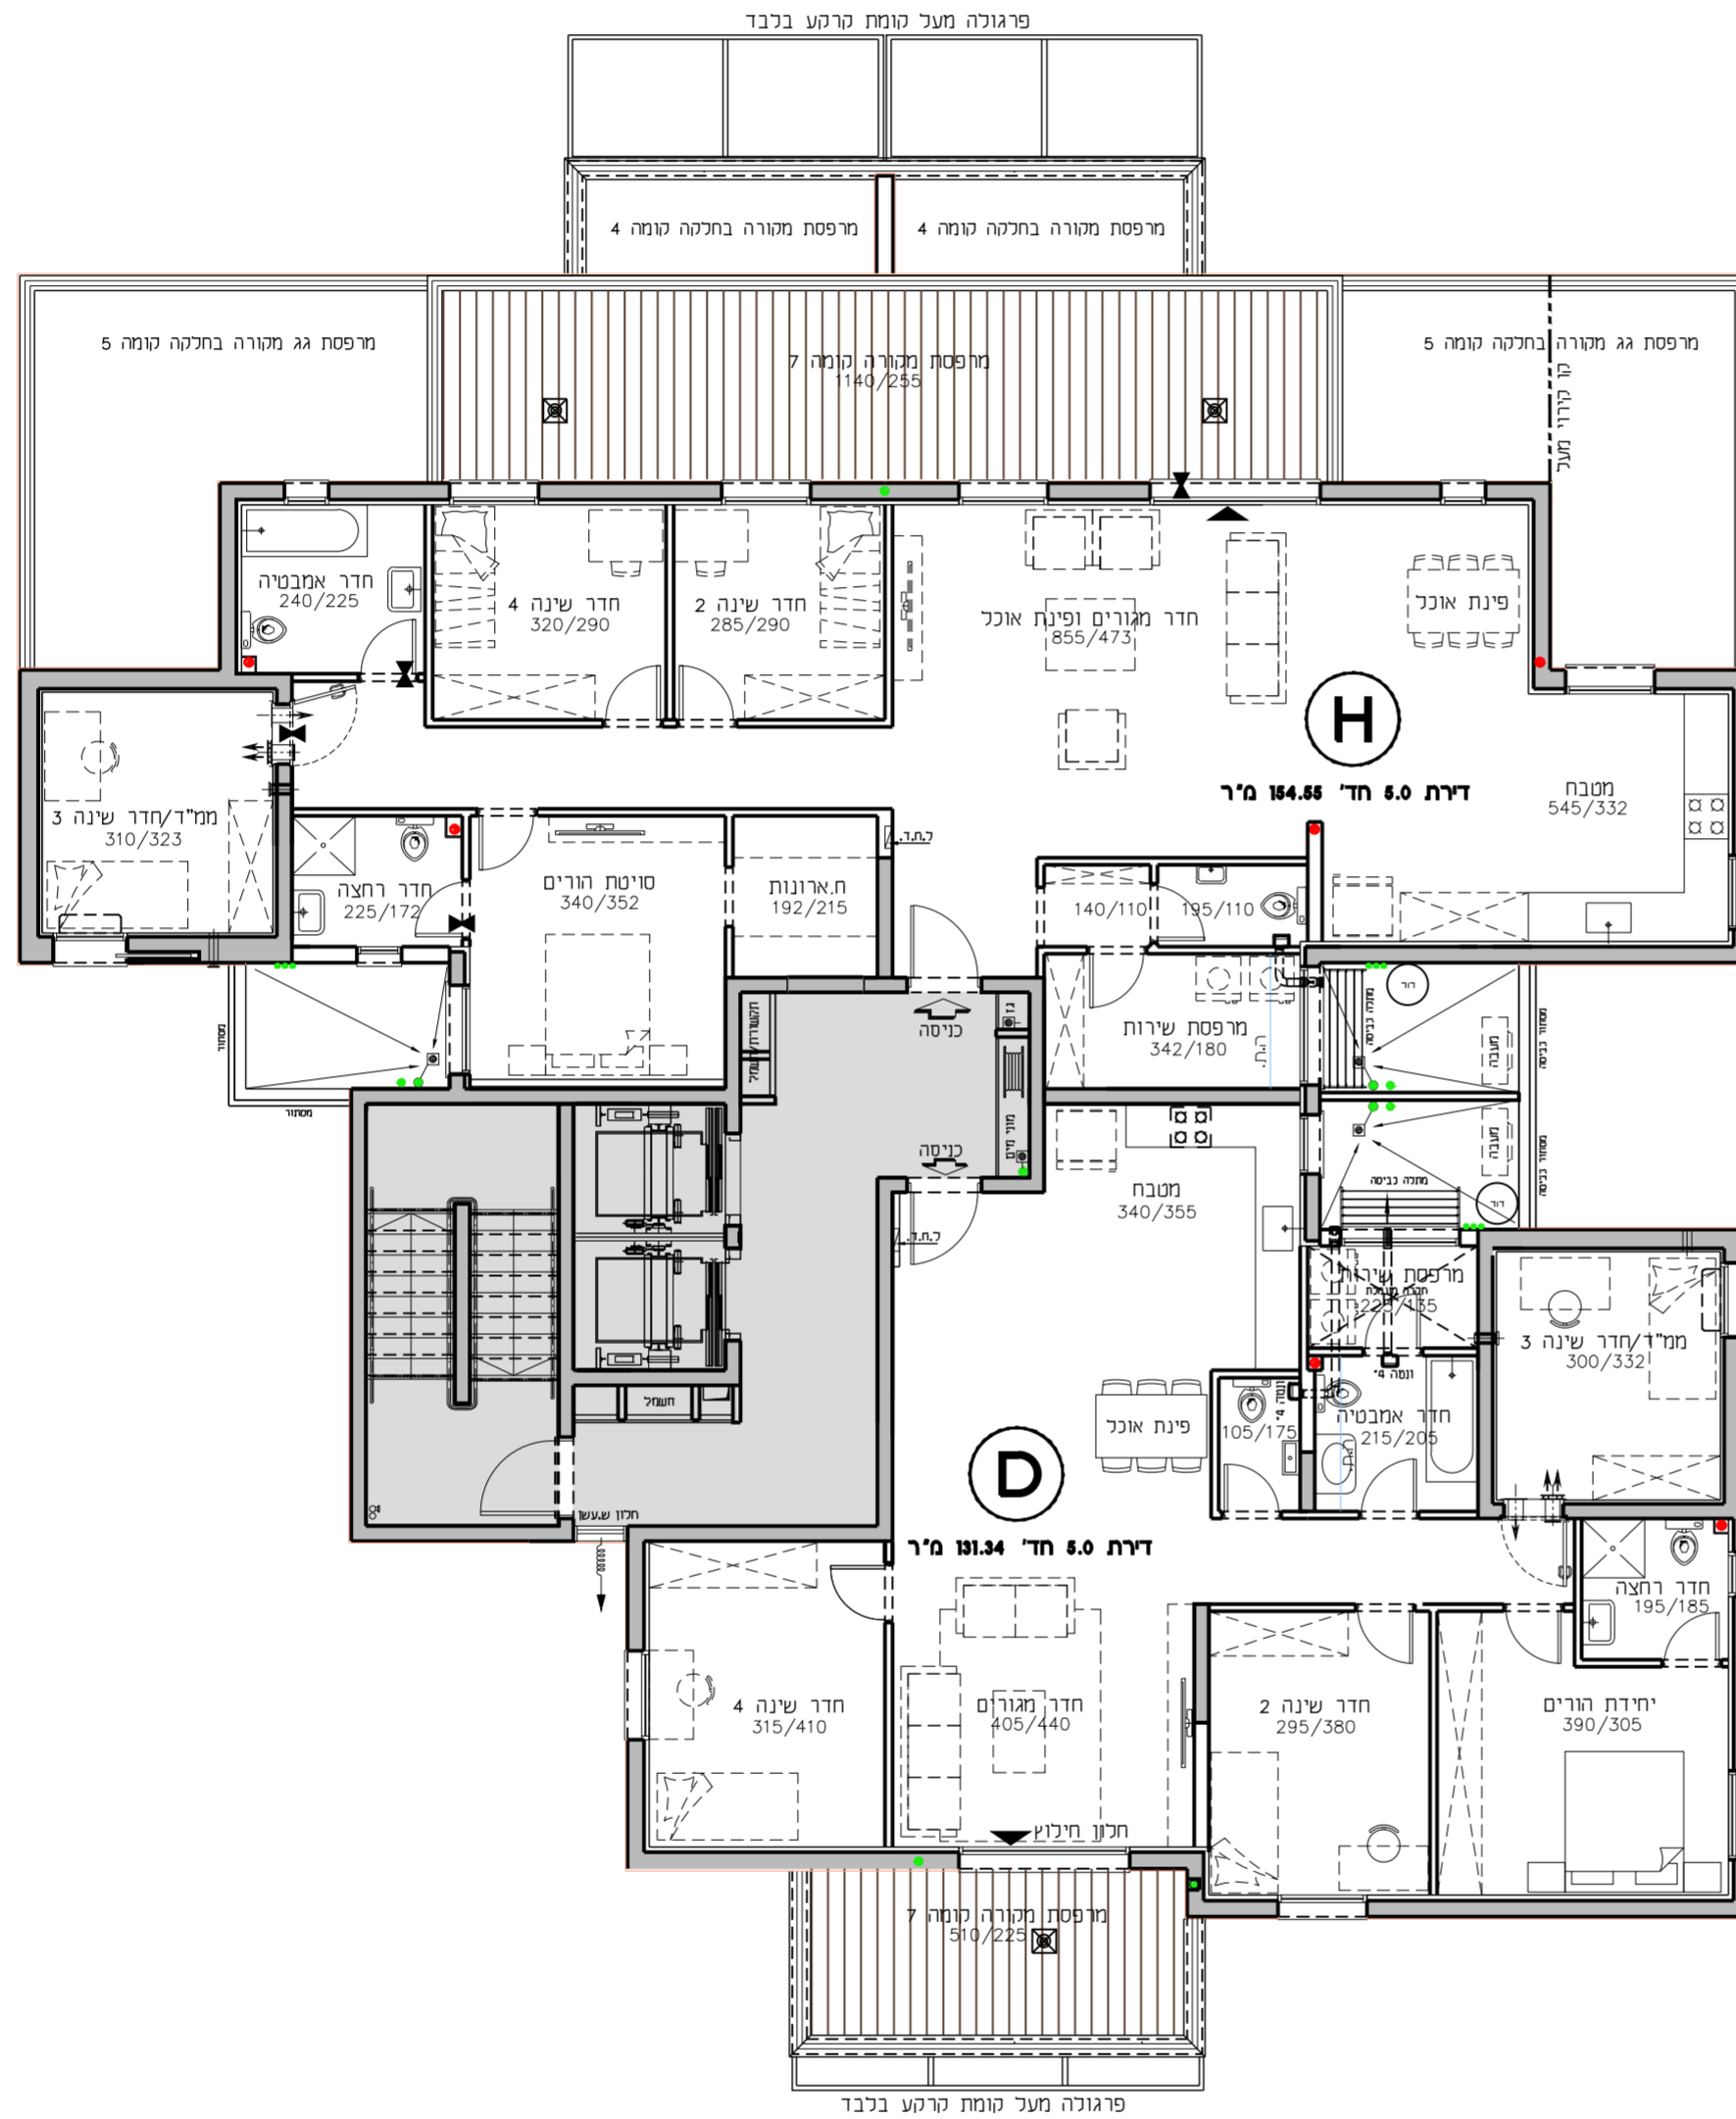


D
21-D

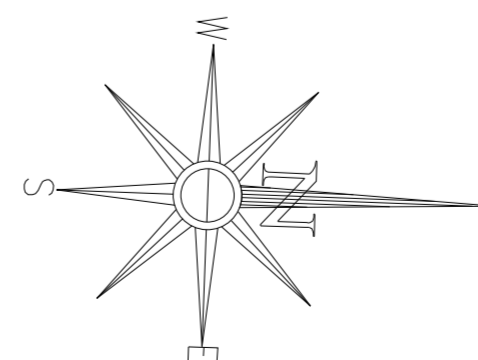

מספר דירה	קומה	סימון
22	7-ק	H
21	7-ק	D

התוכנית והפרטים בדף זה למסירת מידה בלבד. ואינם מהווים כל החחיות החברה. את החברה מחייב ההסכם והמפרט הטכני. לפי חוק המכר שעליו יחתמו החברה והרוכשים.

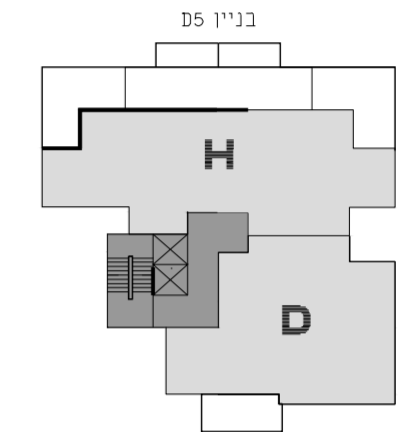


תכנית סכימטית של הקומה

בניין D5

קומה	H	H/D
8	H	H/D
7	H	H/D
6	E	F/D
5	E	F/D
4	B	C/D
3	B	C/D
2	B	C/D
1	B	מחסנים C
0	B	C/A
קומה ראשית	מרתף	

חדר רוחב סכימטי

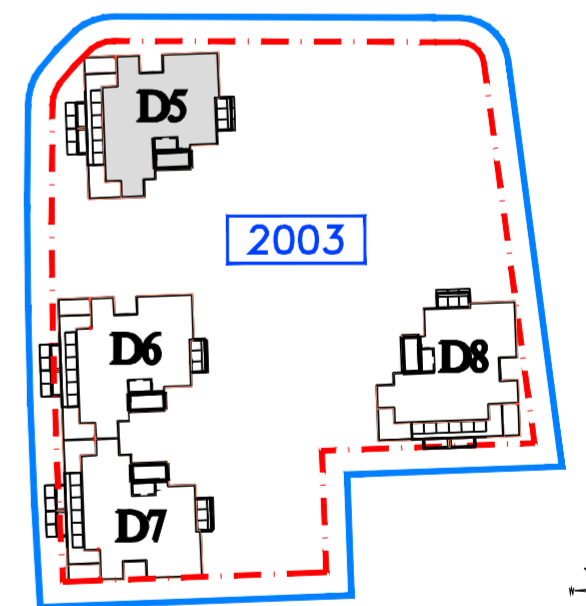

גורדון אדריכלים ומתכנני ערים בע"מ
Gordon Architects & Urban Planners
רח'י קרן היסוד 15 טירת כרמל 3902634
Tel. 972-4-8580077 Fax 972-4-8580066
Office @gordon-td.co.il www.gordon-td.co.il

