
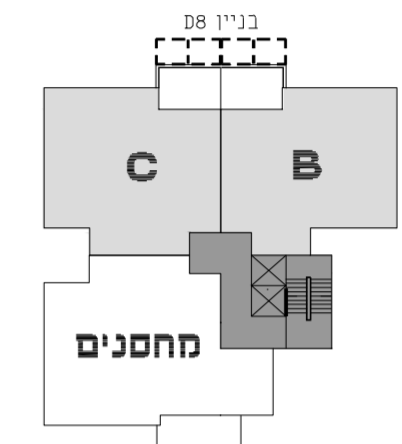


# החותרים טירת כרמל

מגרש 2003  
בניין D8  
קומה 1

קני"מ 1:100 תאריך 19.12.01


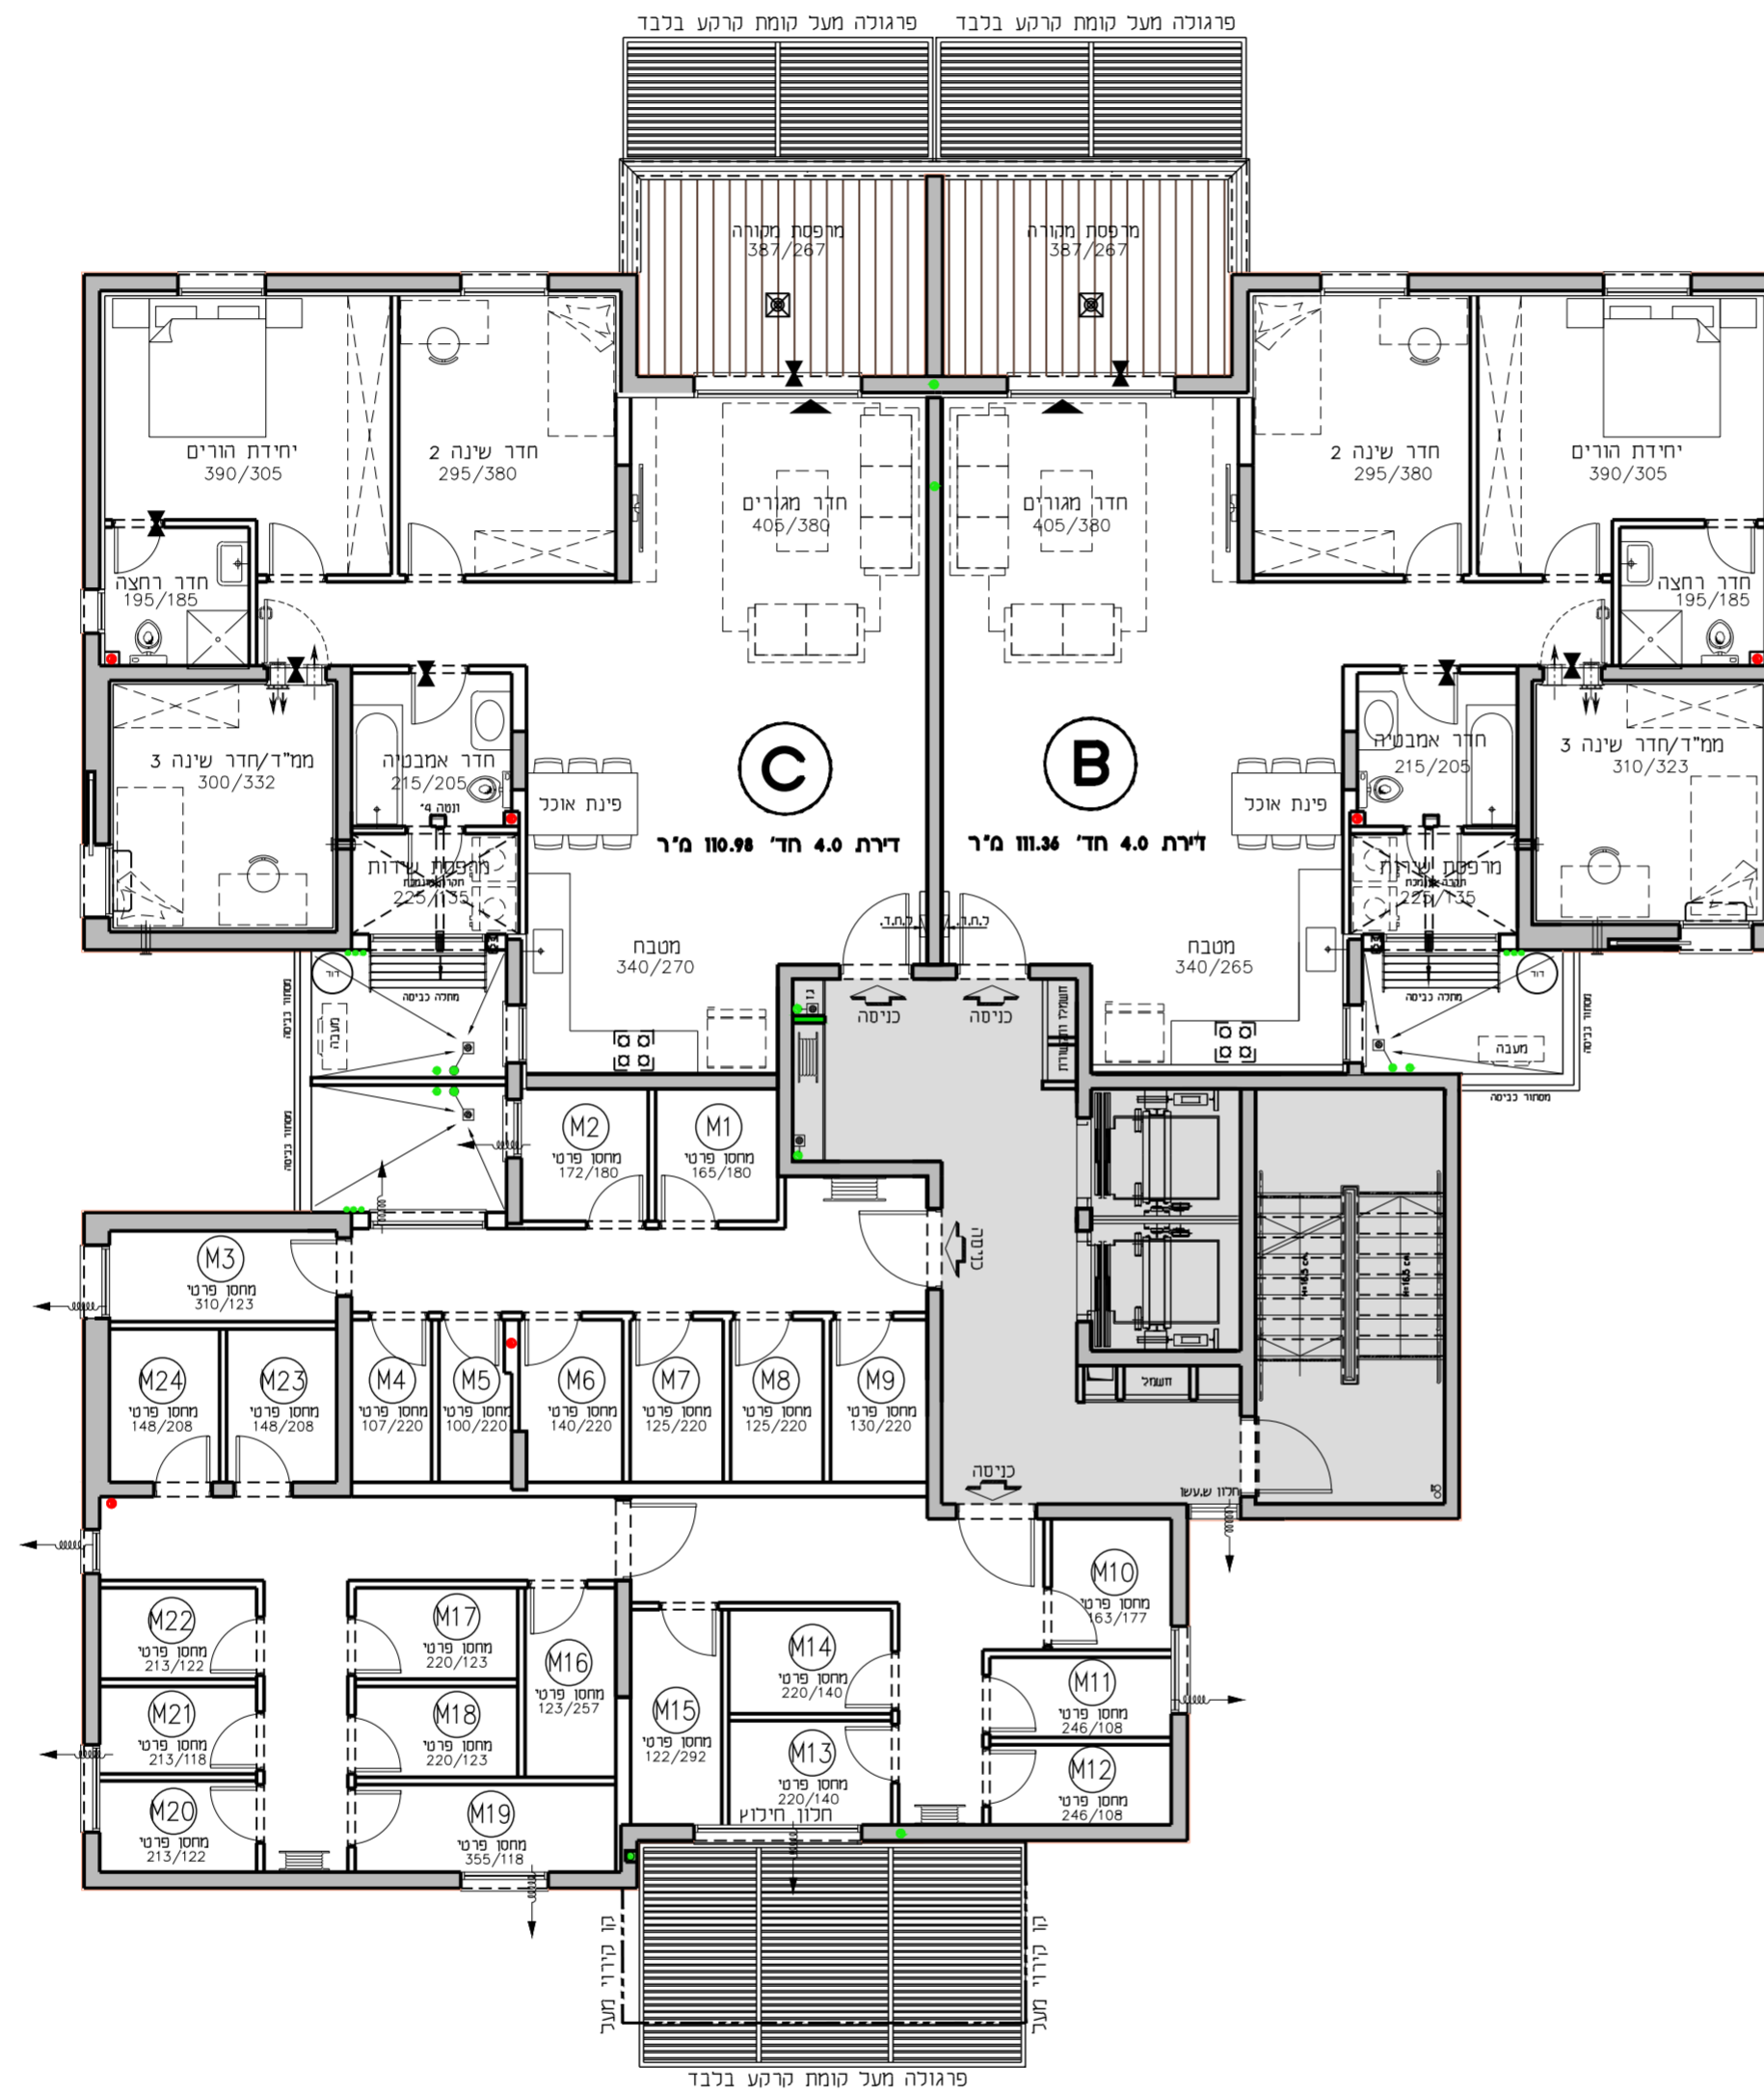


תכנית סכימטית של הקומה

גג בניין D8

D/H	H	8	קומה
D/H	H	7	קומה
D/F	E	6	קומה
D/F	E	5	קומה
D/F	E	4	קומה
D/F	B	3	קומה
D/C	B	2	קומה
C/מחסנים	B	1	קומה
A/C	B	0	קומה ראשית

חתך רוחב סכימטי

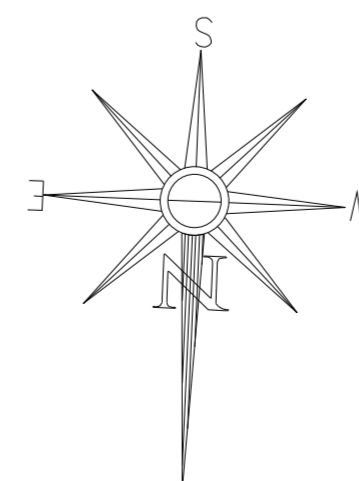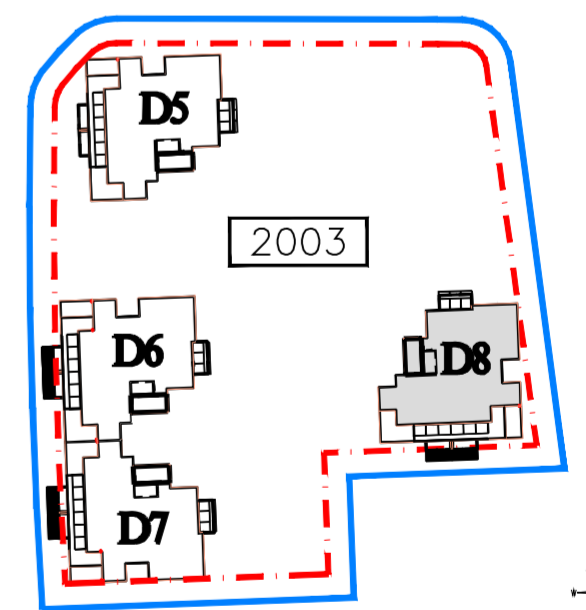

**גורדון אדריכלים ומתכנני ערים בע"מ**  
Gordon Architects & Urban Planners  
יחיד קרן היסוד 15 טירת כרמל 3902634  
Tel. 972-4-8580077 Fax 972-4-8580066  
Office @gordon-ltd.co.il www.gordon-ltd.co.il



מספר	סימון	תוכן
4	B	1-1
5	C	1-1