


# החותרים טירת כרמל

מגרש 2003  
בניין D8  
קומה 2-4

קנ"מ 1:100 תאריך 19.12.01

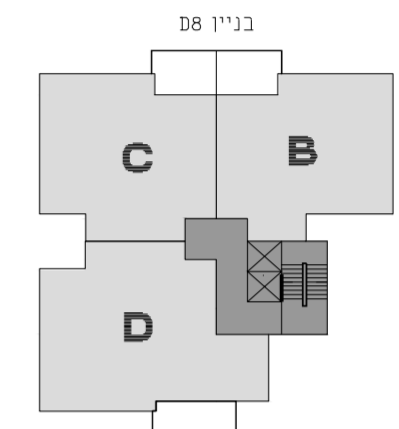


תכנית סכימטית של הקומה

גג בניין D8


D/H	H	8 קומה
D/H	H	7 קומה
D/F	E	6 קומה
D/F	E	5 קומה
D/C	B	4 קומה
D/C	B	3 קומה
D/C	B	2 קומה
C/חחסנים	B	1 קומה
A/C	B	0 קומה (רשימה)

חתך רוחב סכימטי

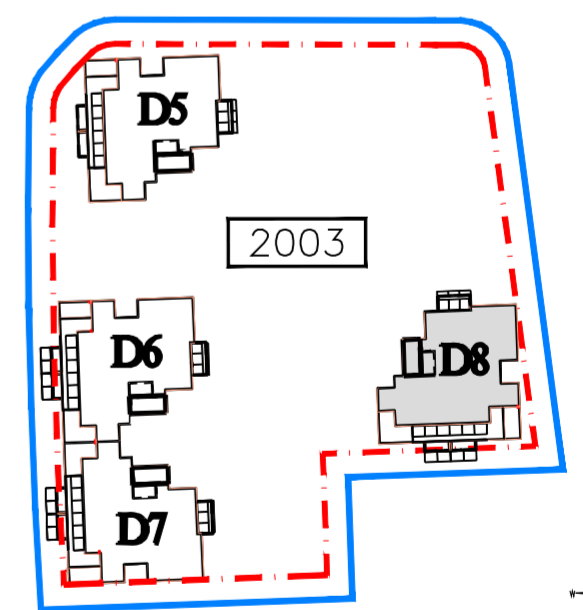


C  
8-C  
11-C  
12-C

B  
7-B  
10-B  
13-B

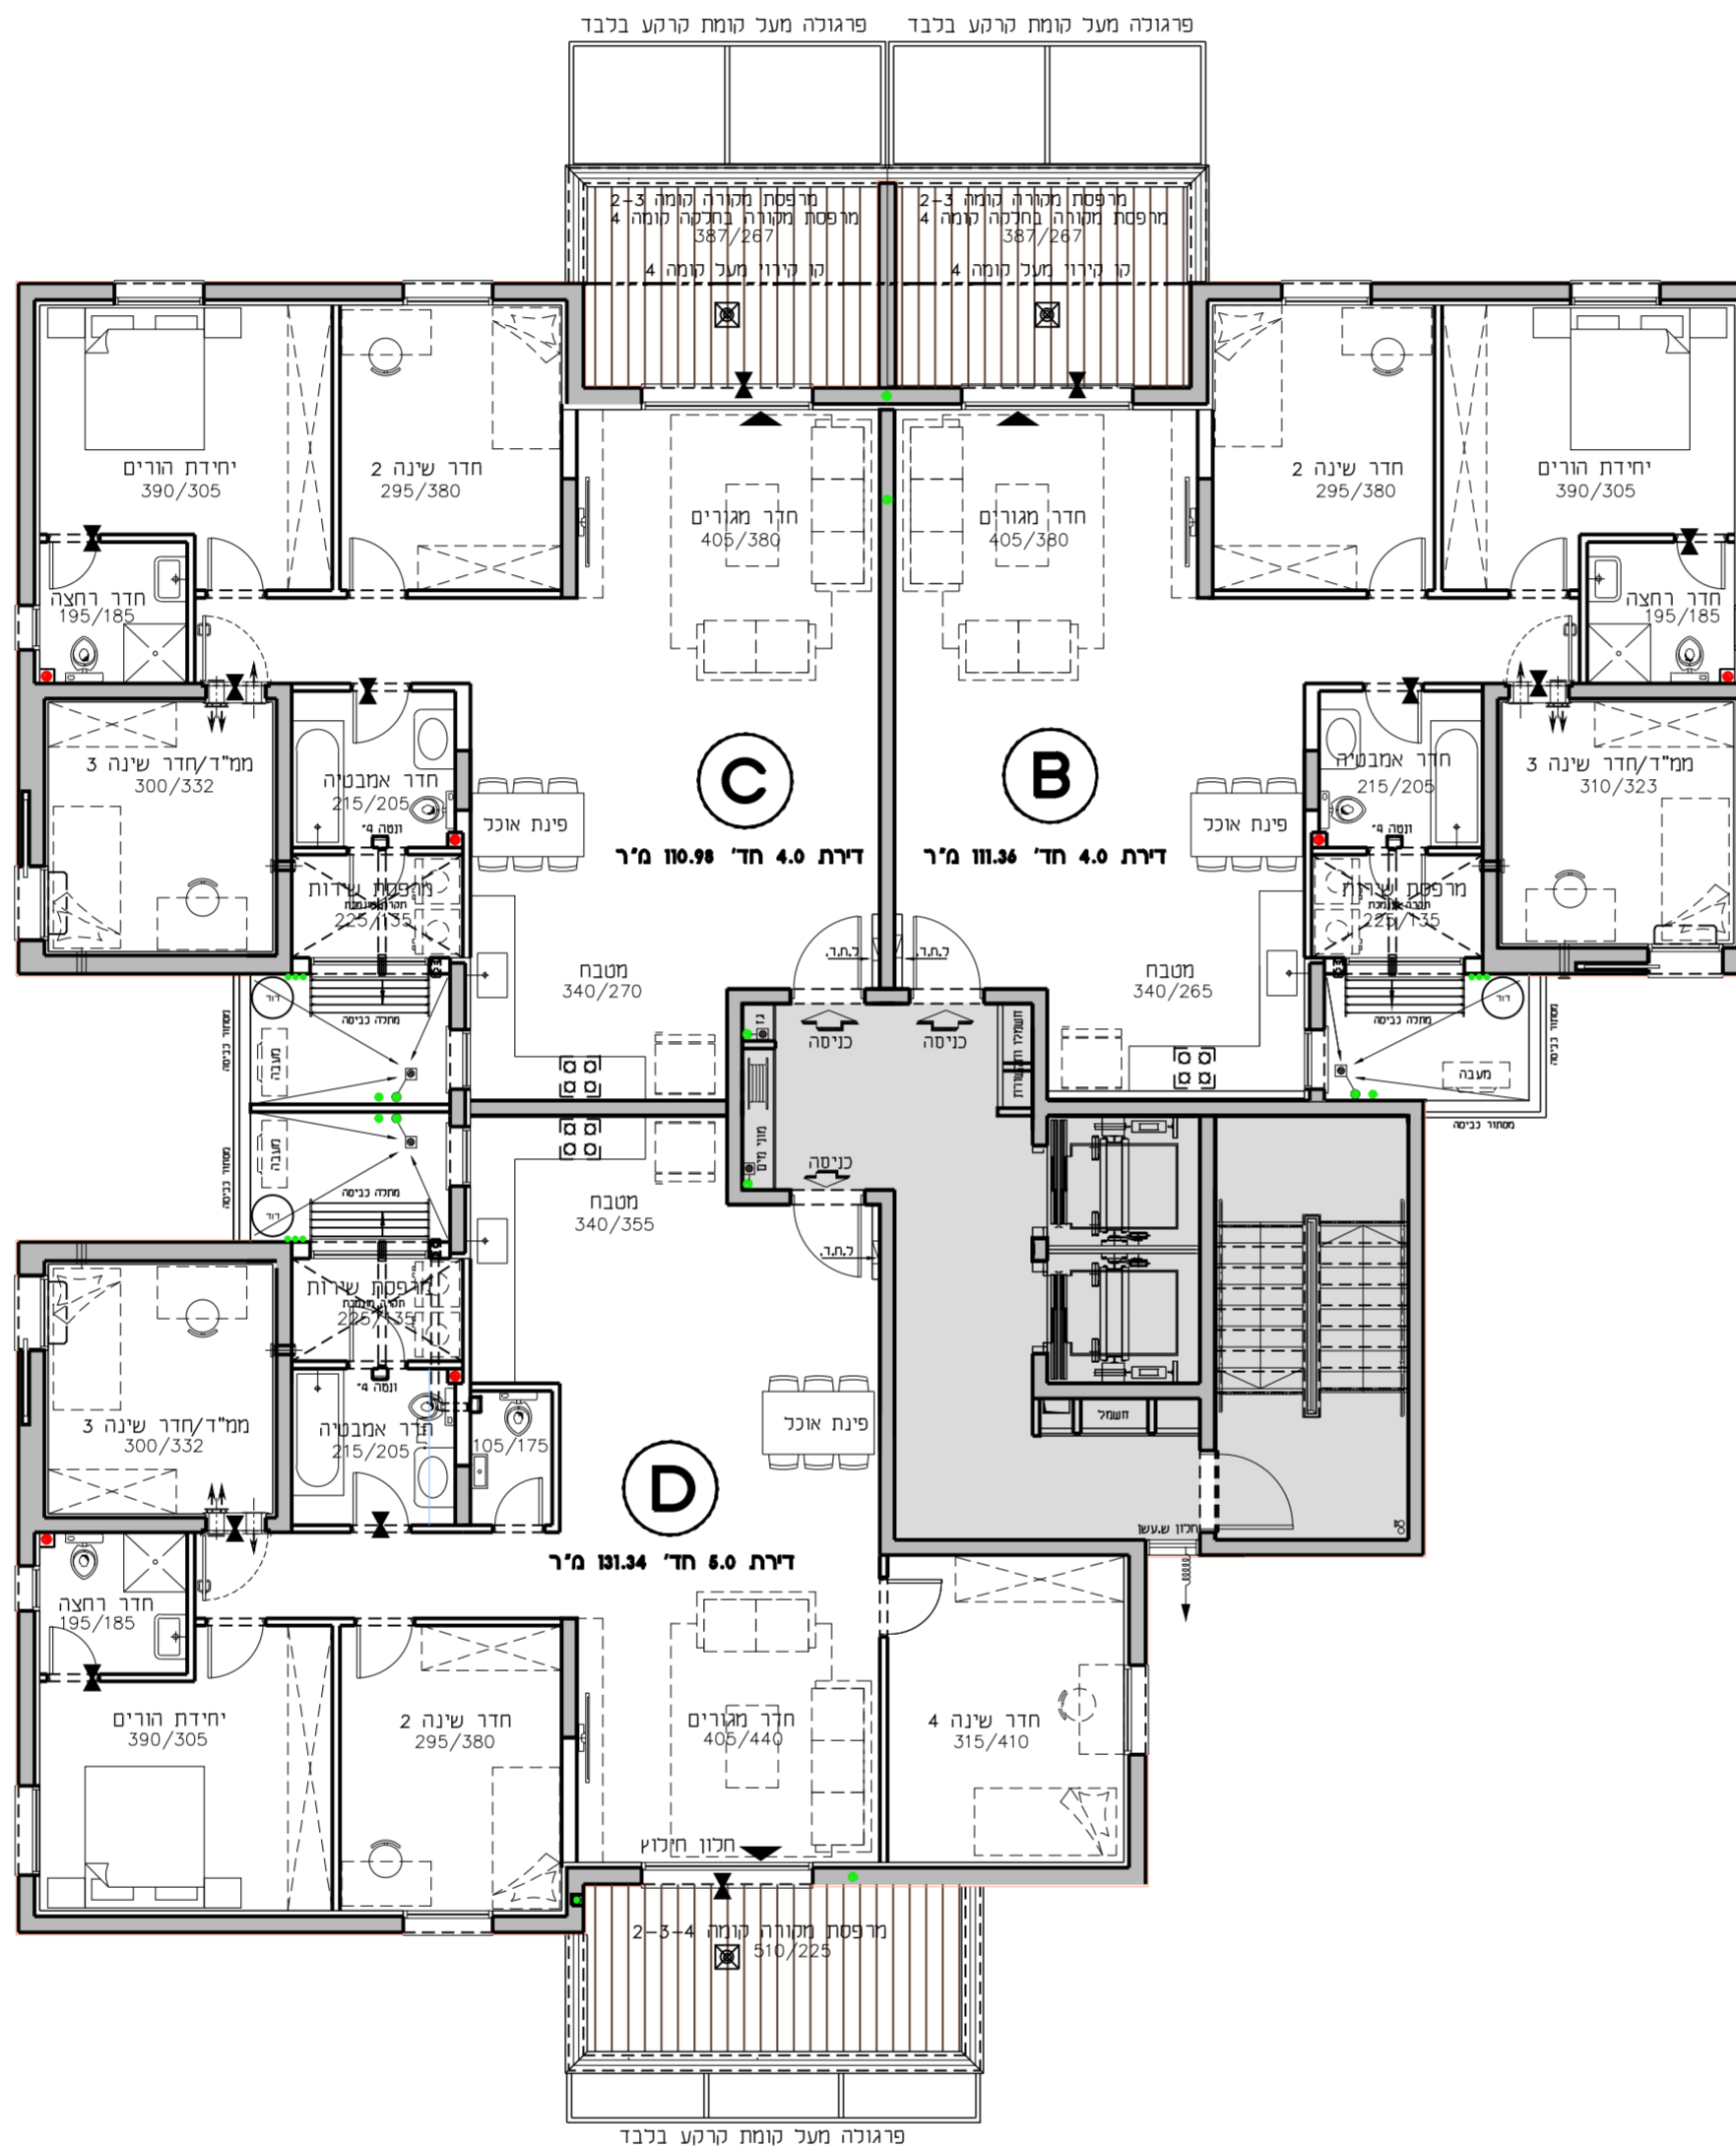

D  
6-D  
9-D  
12-D

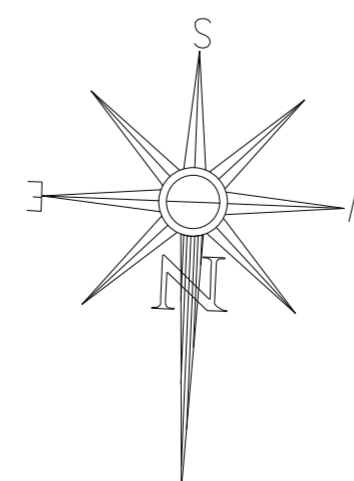

מספר דירה	טיקס	קומה
14	C	4-ק
13	B	4-ק
12	D	4-ק

11	C	3-ק
10	B	3-ק
9	D	3-ק

8	C	2-ק
7	B	2-ק
6	D	2-ק



**גורדון אדריכלים ומתכנני ערים בע"מ**  
Gordon Architects & Urban Planners  
רחבי קרן היטוד 15 טירת כרמל 3902634  
Tel. 972-4-8580077 Fax 972-4-8580066  
Office @gordon-td.co.il www.gordon-td.co.il