


F
17-F

E
16-E


החותרים טירת כרמל

מגרש **2003**
בניין **D8**
קומה **5**

קנ"מ 1:100 תאריך 19.12.01

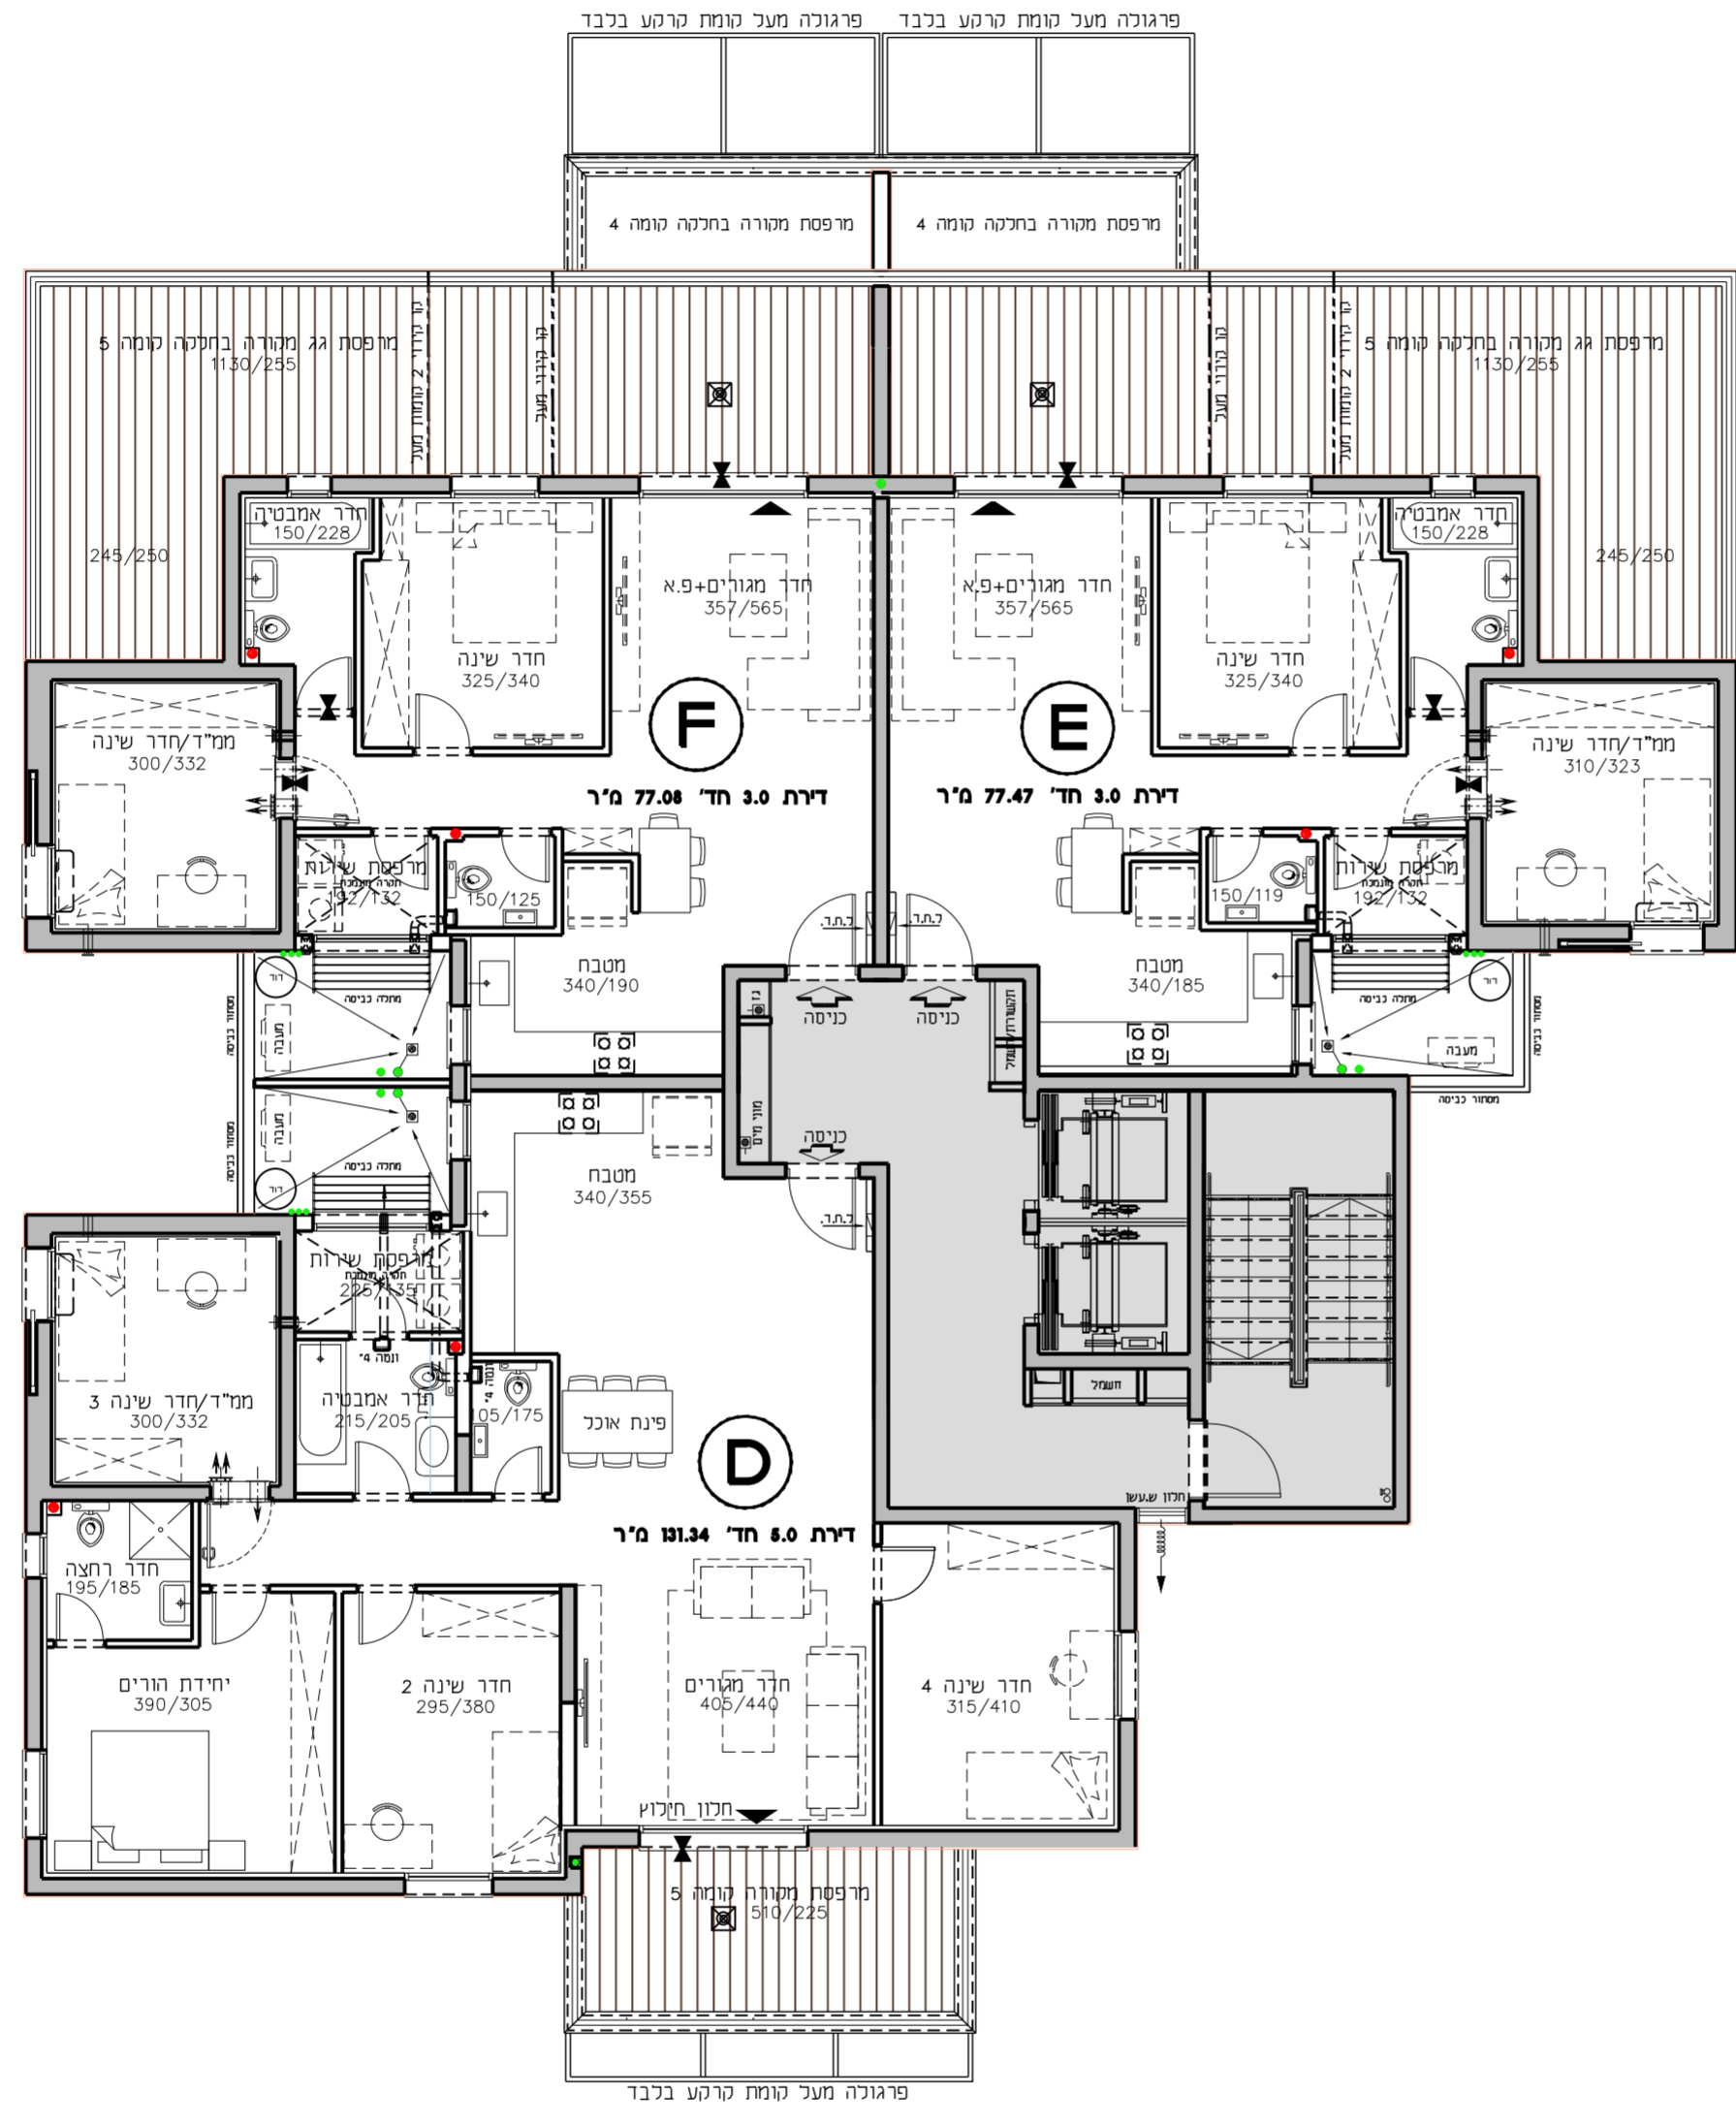

D
15-D


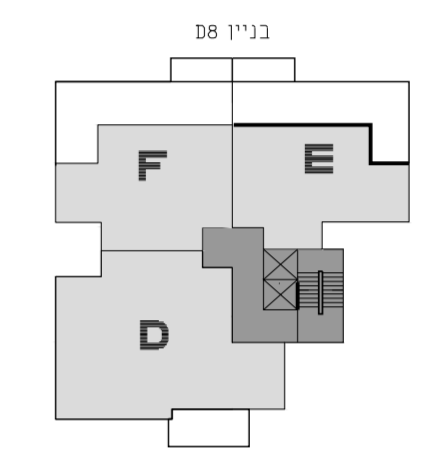


תכנית סכימטית של הקומה

בניין D8

גג	D/H	H	קומה
	D/H	H	8 קומה
	D/H	H	7 קומה
	D/F	E	6 קומה
	D/F	E	5 קומה
	D/C	B	4 קומה
	D/C	B	3 קומה
	D/C	B	2 קומה
	C/מחסנים	B	1 קומה
	A/C	B	0 קומה (גובה רחוב)

חתך רוחב סכימטי

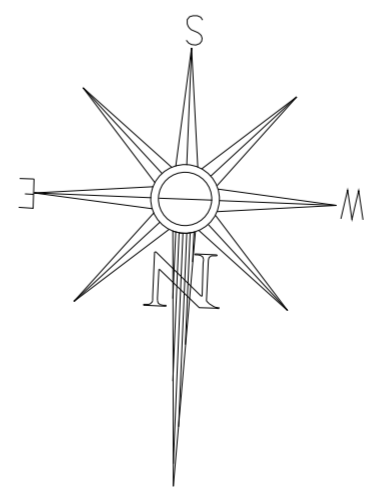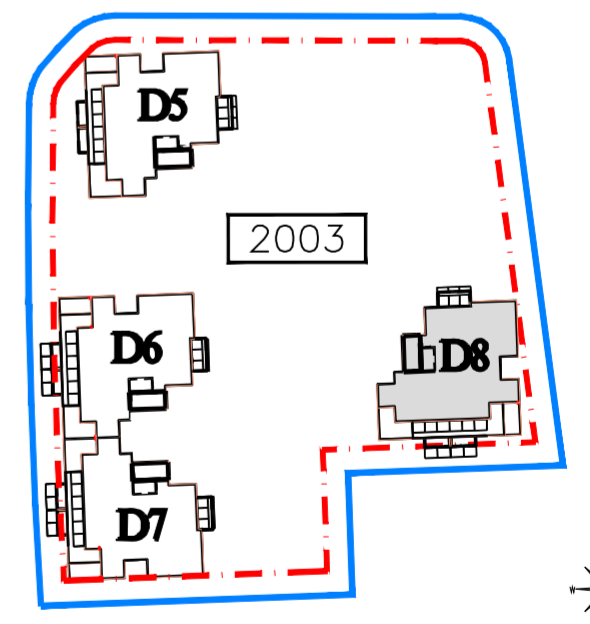

17	F	ס-ק
16	E	ס-ק
15	D	ס-ק

גורדון אדריכלים ומתכנני ערים בע"מ
Gordon Architects & Urban Planners
רח' קרן היסוד 15 טירת כרמל 3902634
Tel. 972-4-8580077 Fax 972-4-8580066
Office @gordon-ltd.co.il www.gordon-ltd.co.il

