


החותרים טירת כרמל

מגרש 2003
בניין D8
קומה 6

קנ"מ 1:100 תאריך 19.11.10

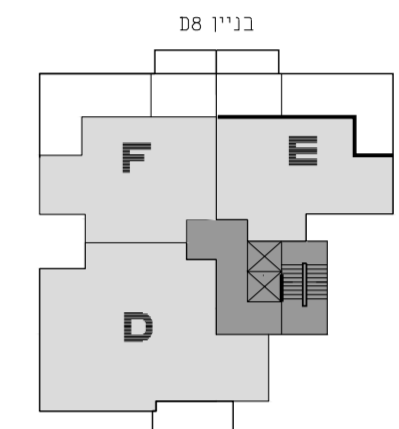


תכנית סכימטית של הקומה

בניין D8


גג	D/H	H	קומה
	D/H	H	8 קומה
	D/H	H	7 קומה
	D/F	E	6 קומה
	D/F	E	5 קומה
	D/C	B	4 קומה
	D/C	B	3 קומה
	D/C	B	2 קומה
	C/חחסנים	B	1 קומה
	A/C	B	0 קומה (גובה רישוי)

חתך רוחב סכימטי

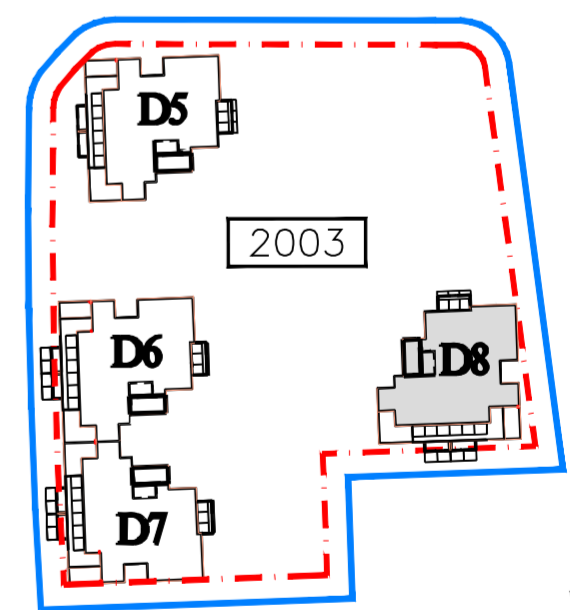


F
20-F

E
19-E

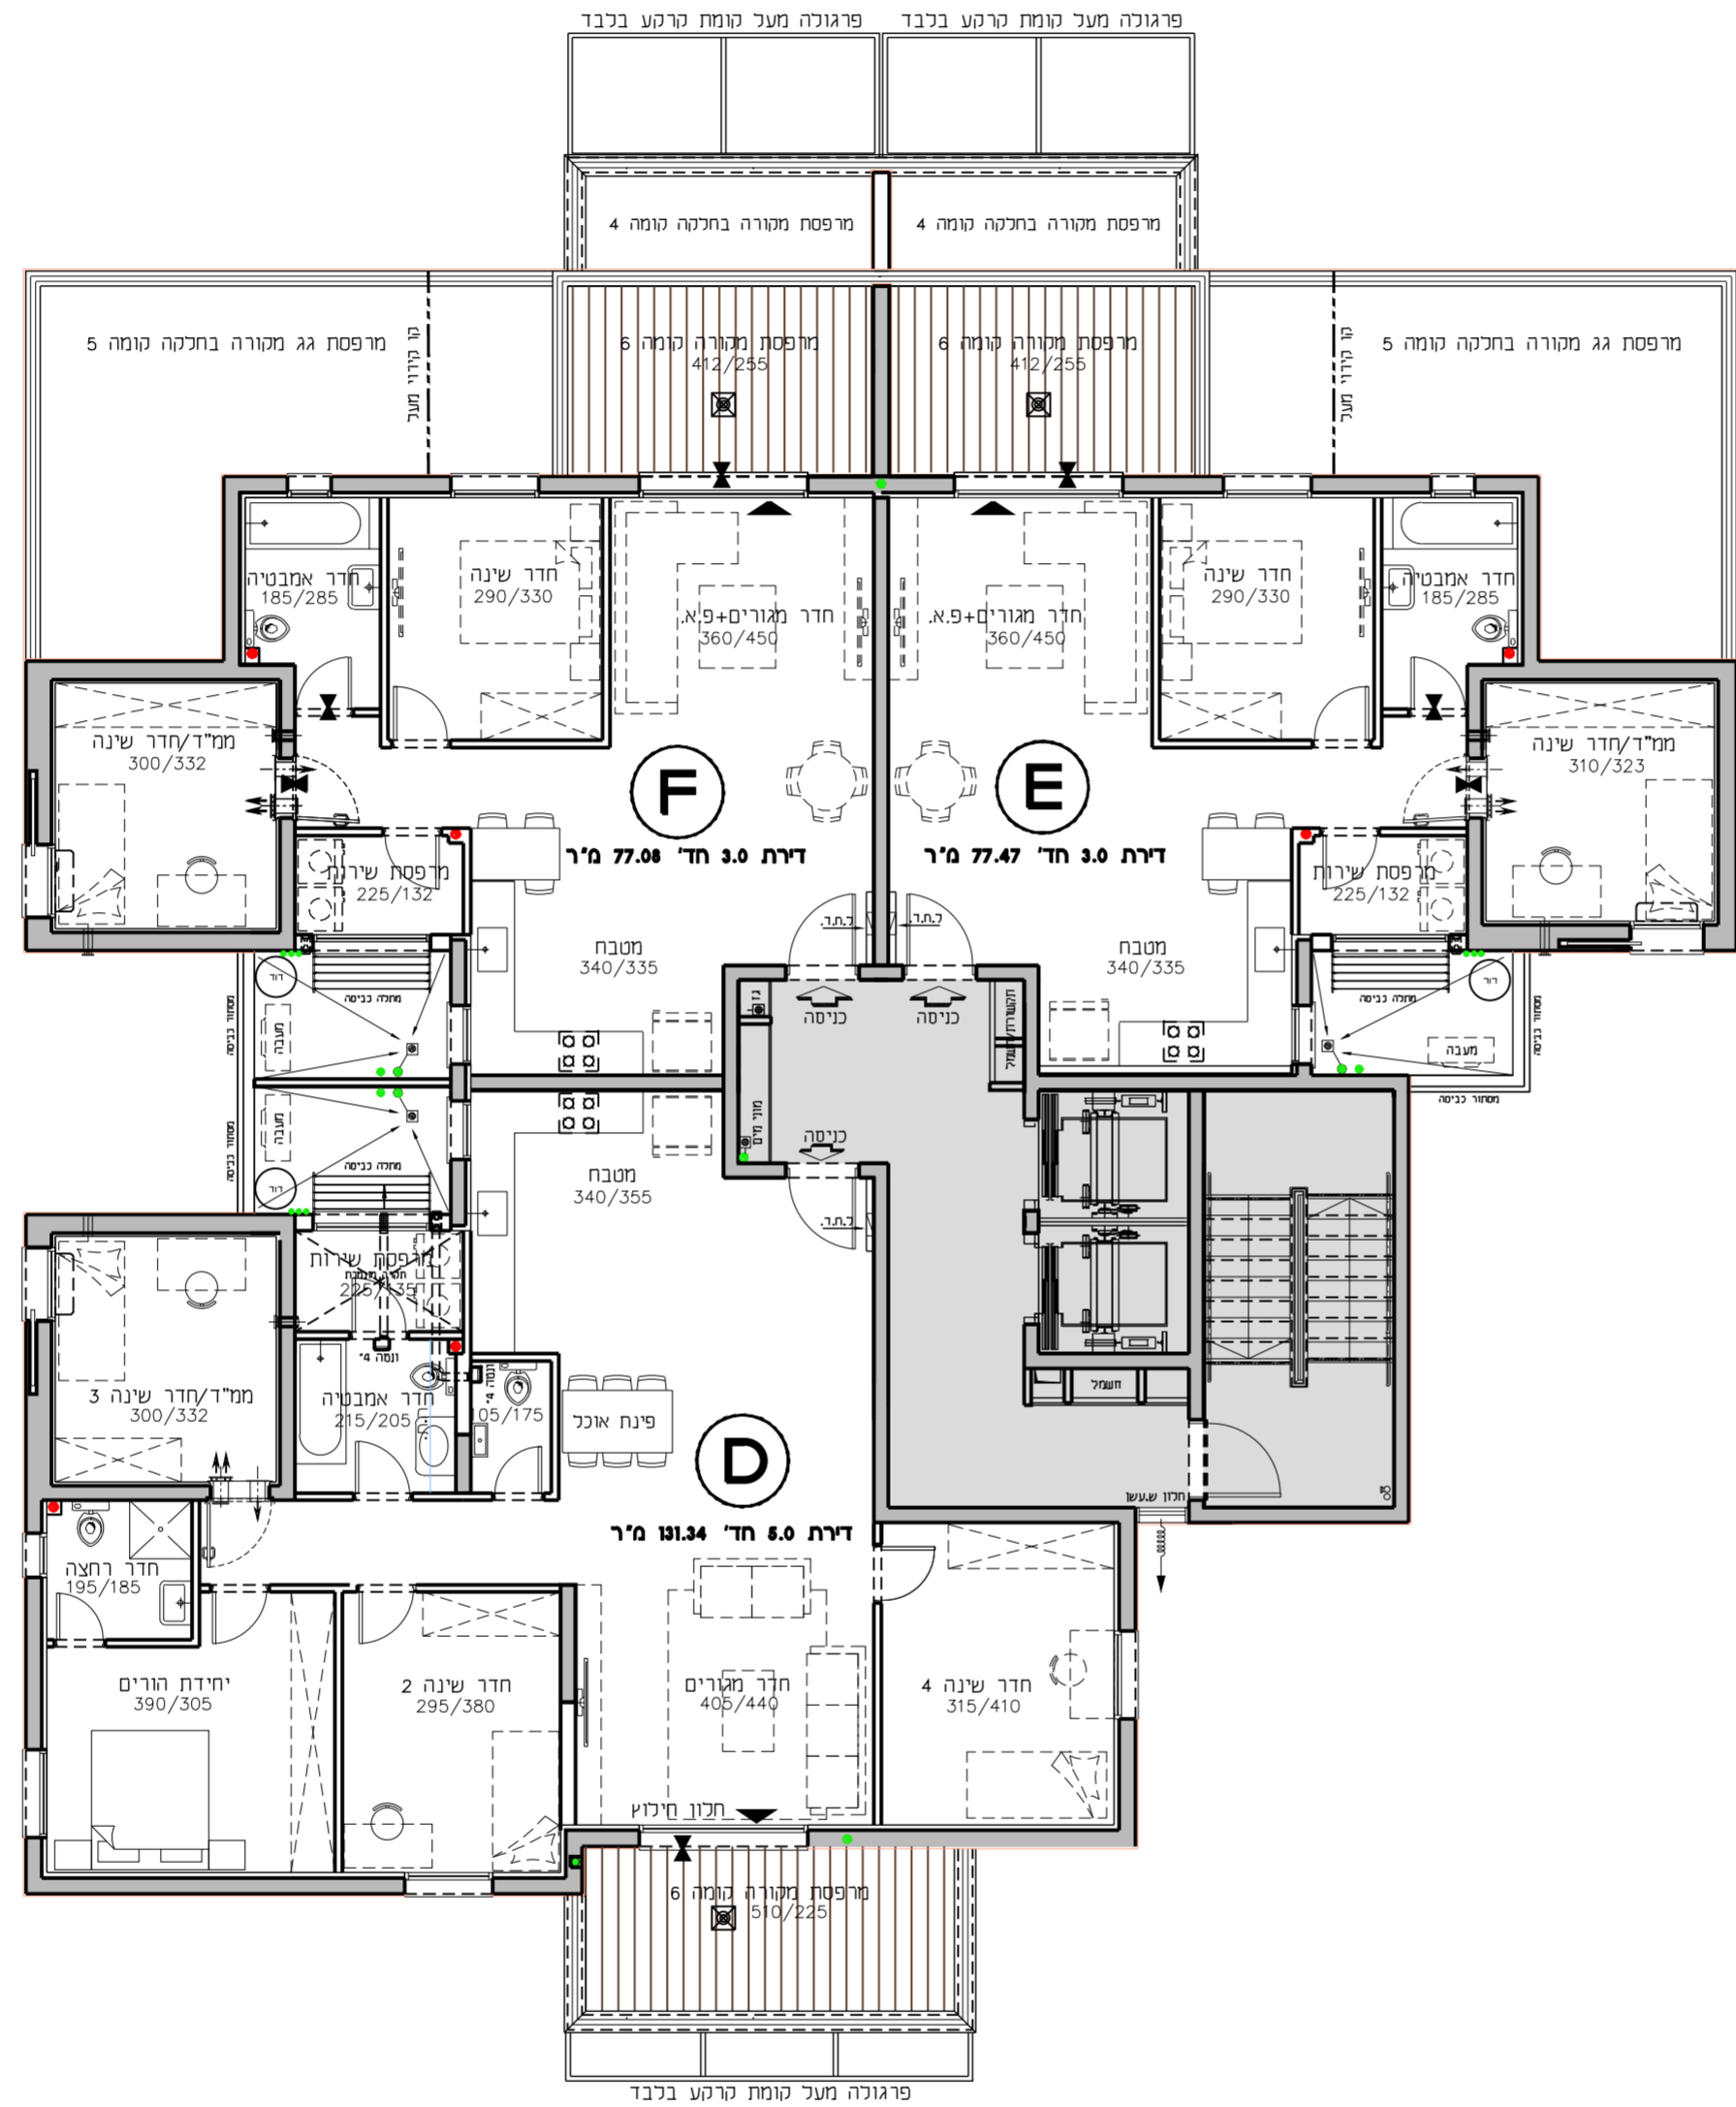

D
18-D

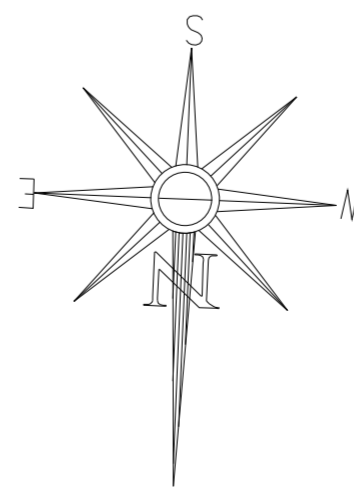

20	F	6-ק
19	E	8-ק
18	D	6-ק



גורדון אדריכלים ומתכנני ערים בע"מ
Gordon Architects & Urban Planners
רחוב קרן היסטוד 15 טירת כרמל 3902634
Tel. 972-4-8580077 Fax 972-4-8580066
Office @gordon-ltd.co.il www.gordon-ltd.co.il