

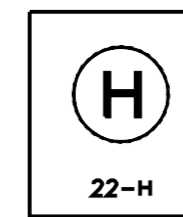
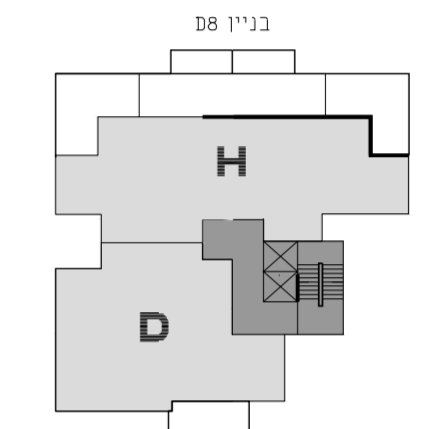
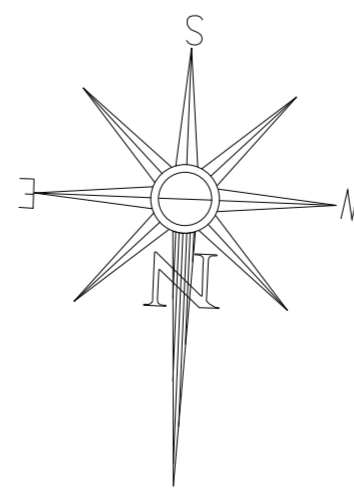


החותרים טירת כרמל

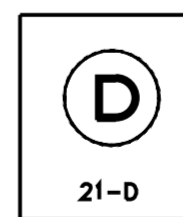

מגרש 2003
בניין D8
קומה 7

קנ"מ 1:100 תאריך 01.12.19

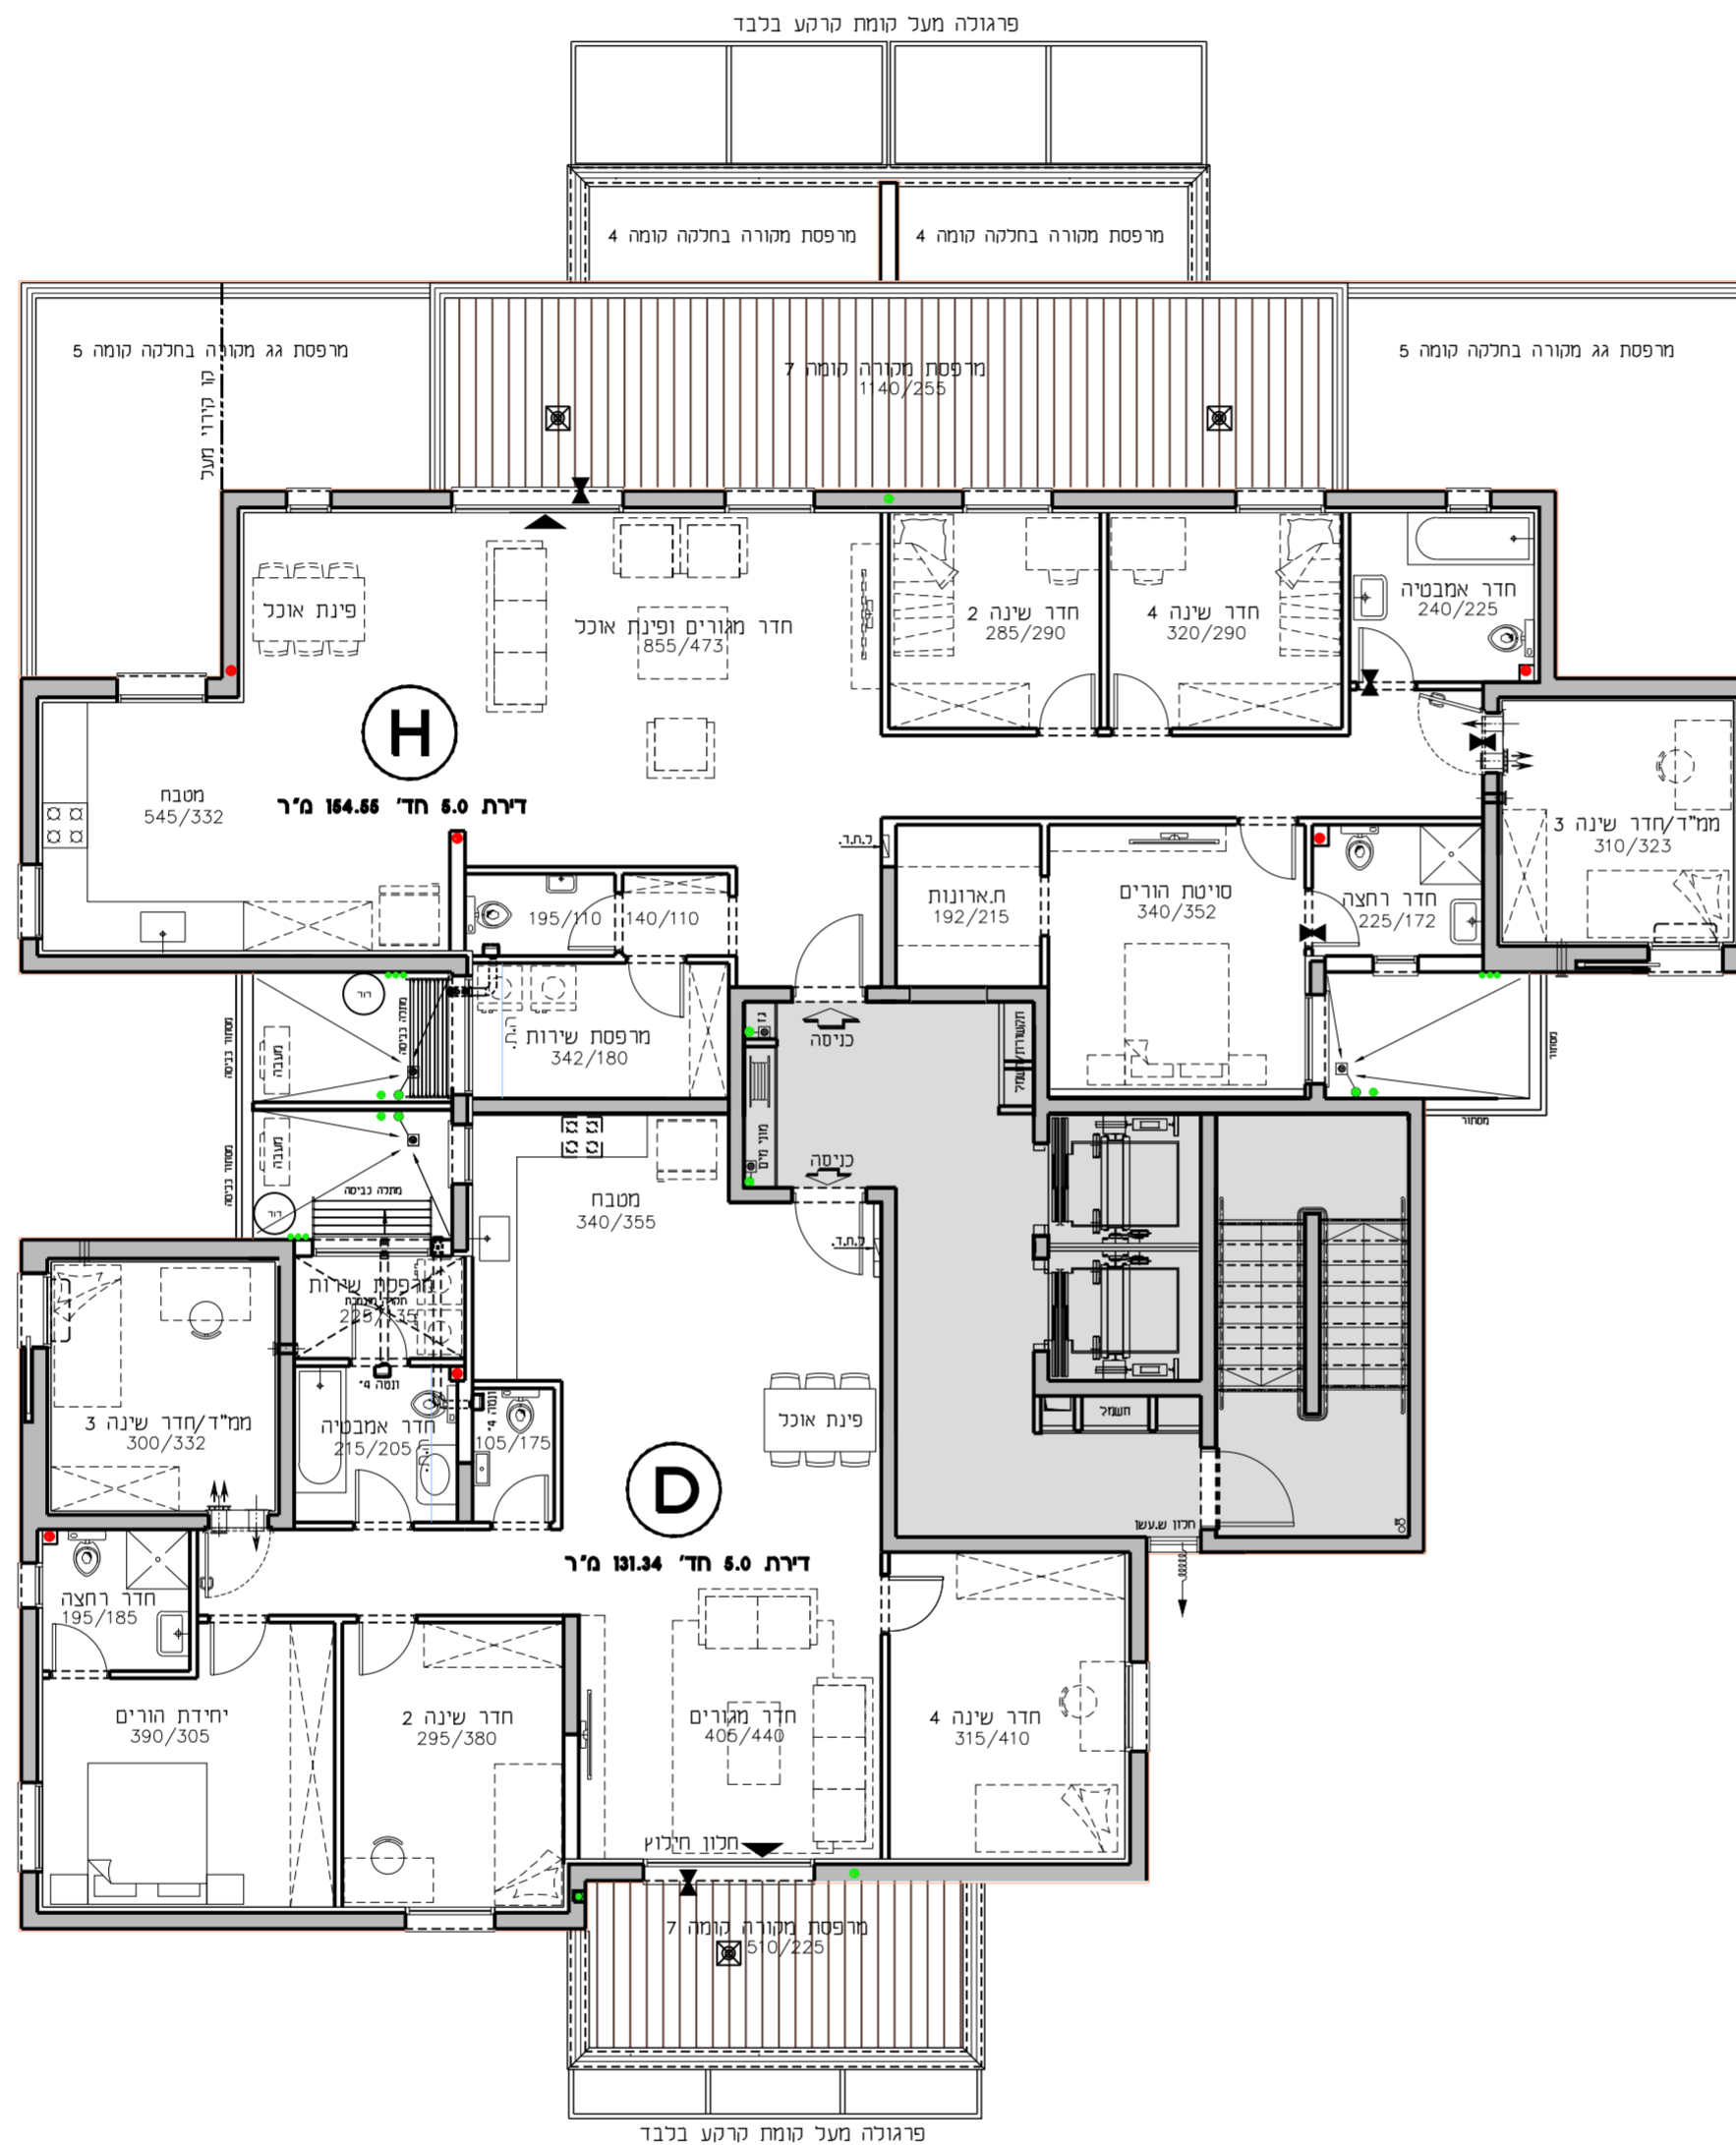


תכנית סכימטית של הקומה

גג בניין D8

D/H	H	8 קומה
D/H	H	7 קומה
D/F	E	6 קומה
D/F	E	5 קומה
D/C	B	4 קומה
D/C	B	3 קומה
D/C	B	2 קומה
C/חחסנים	B	1 קומה
A/C	B	0 קומה (ניסקה ראשית)

חדר רוחב סכימטי

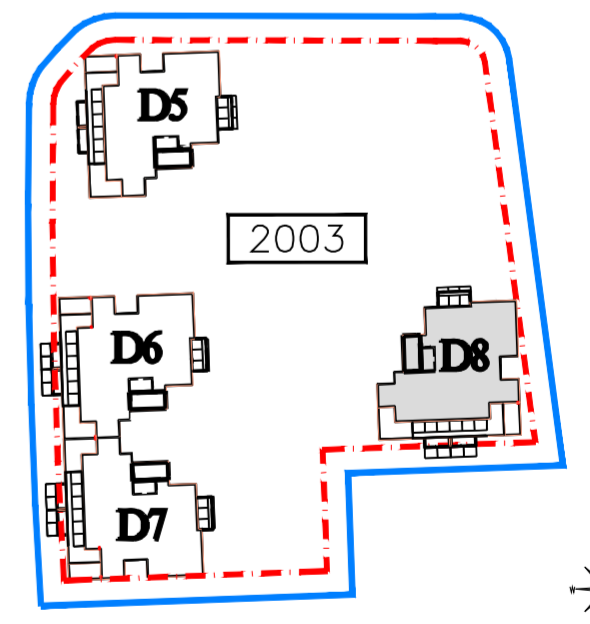

גורדון אדריכלים ומתכנני ערים בע"מ
Gordon Architects & Urban Planners
רח' קרן היסוד 15 טירת כרמל 3902634
Tel. 972-4-8580077 Fax 972-4-8580066
Office @gordon-ltd.co.il www.gordon-ltd.co.il



22	H	7-ק
21	D	7-ק