



B
4-B

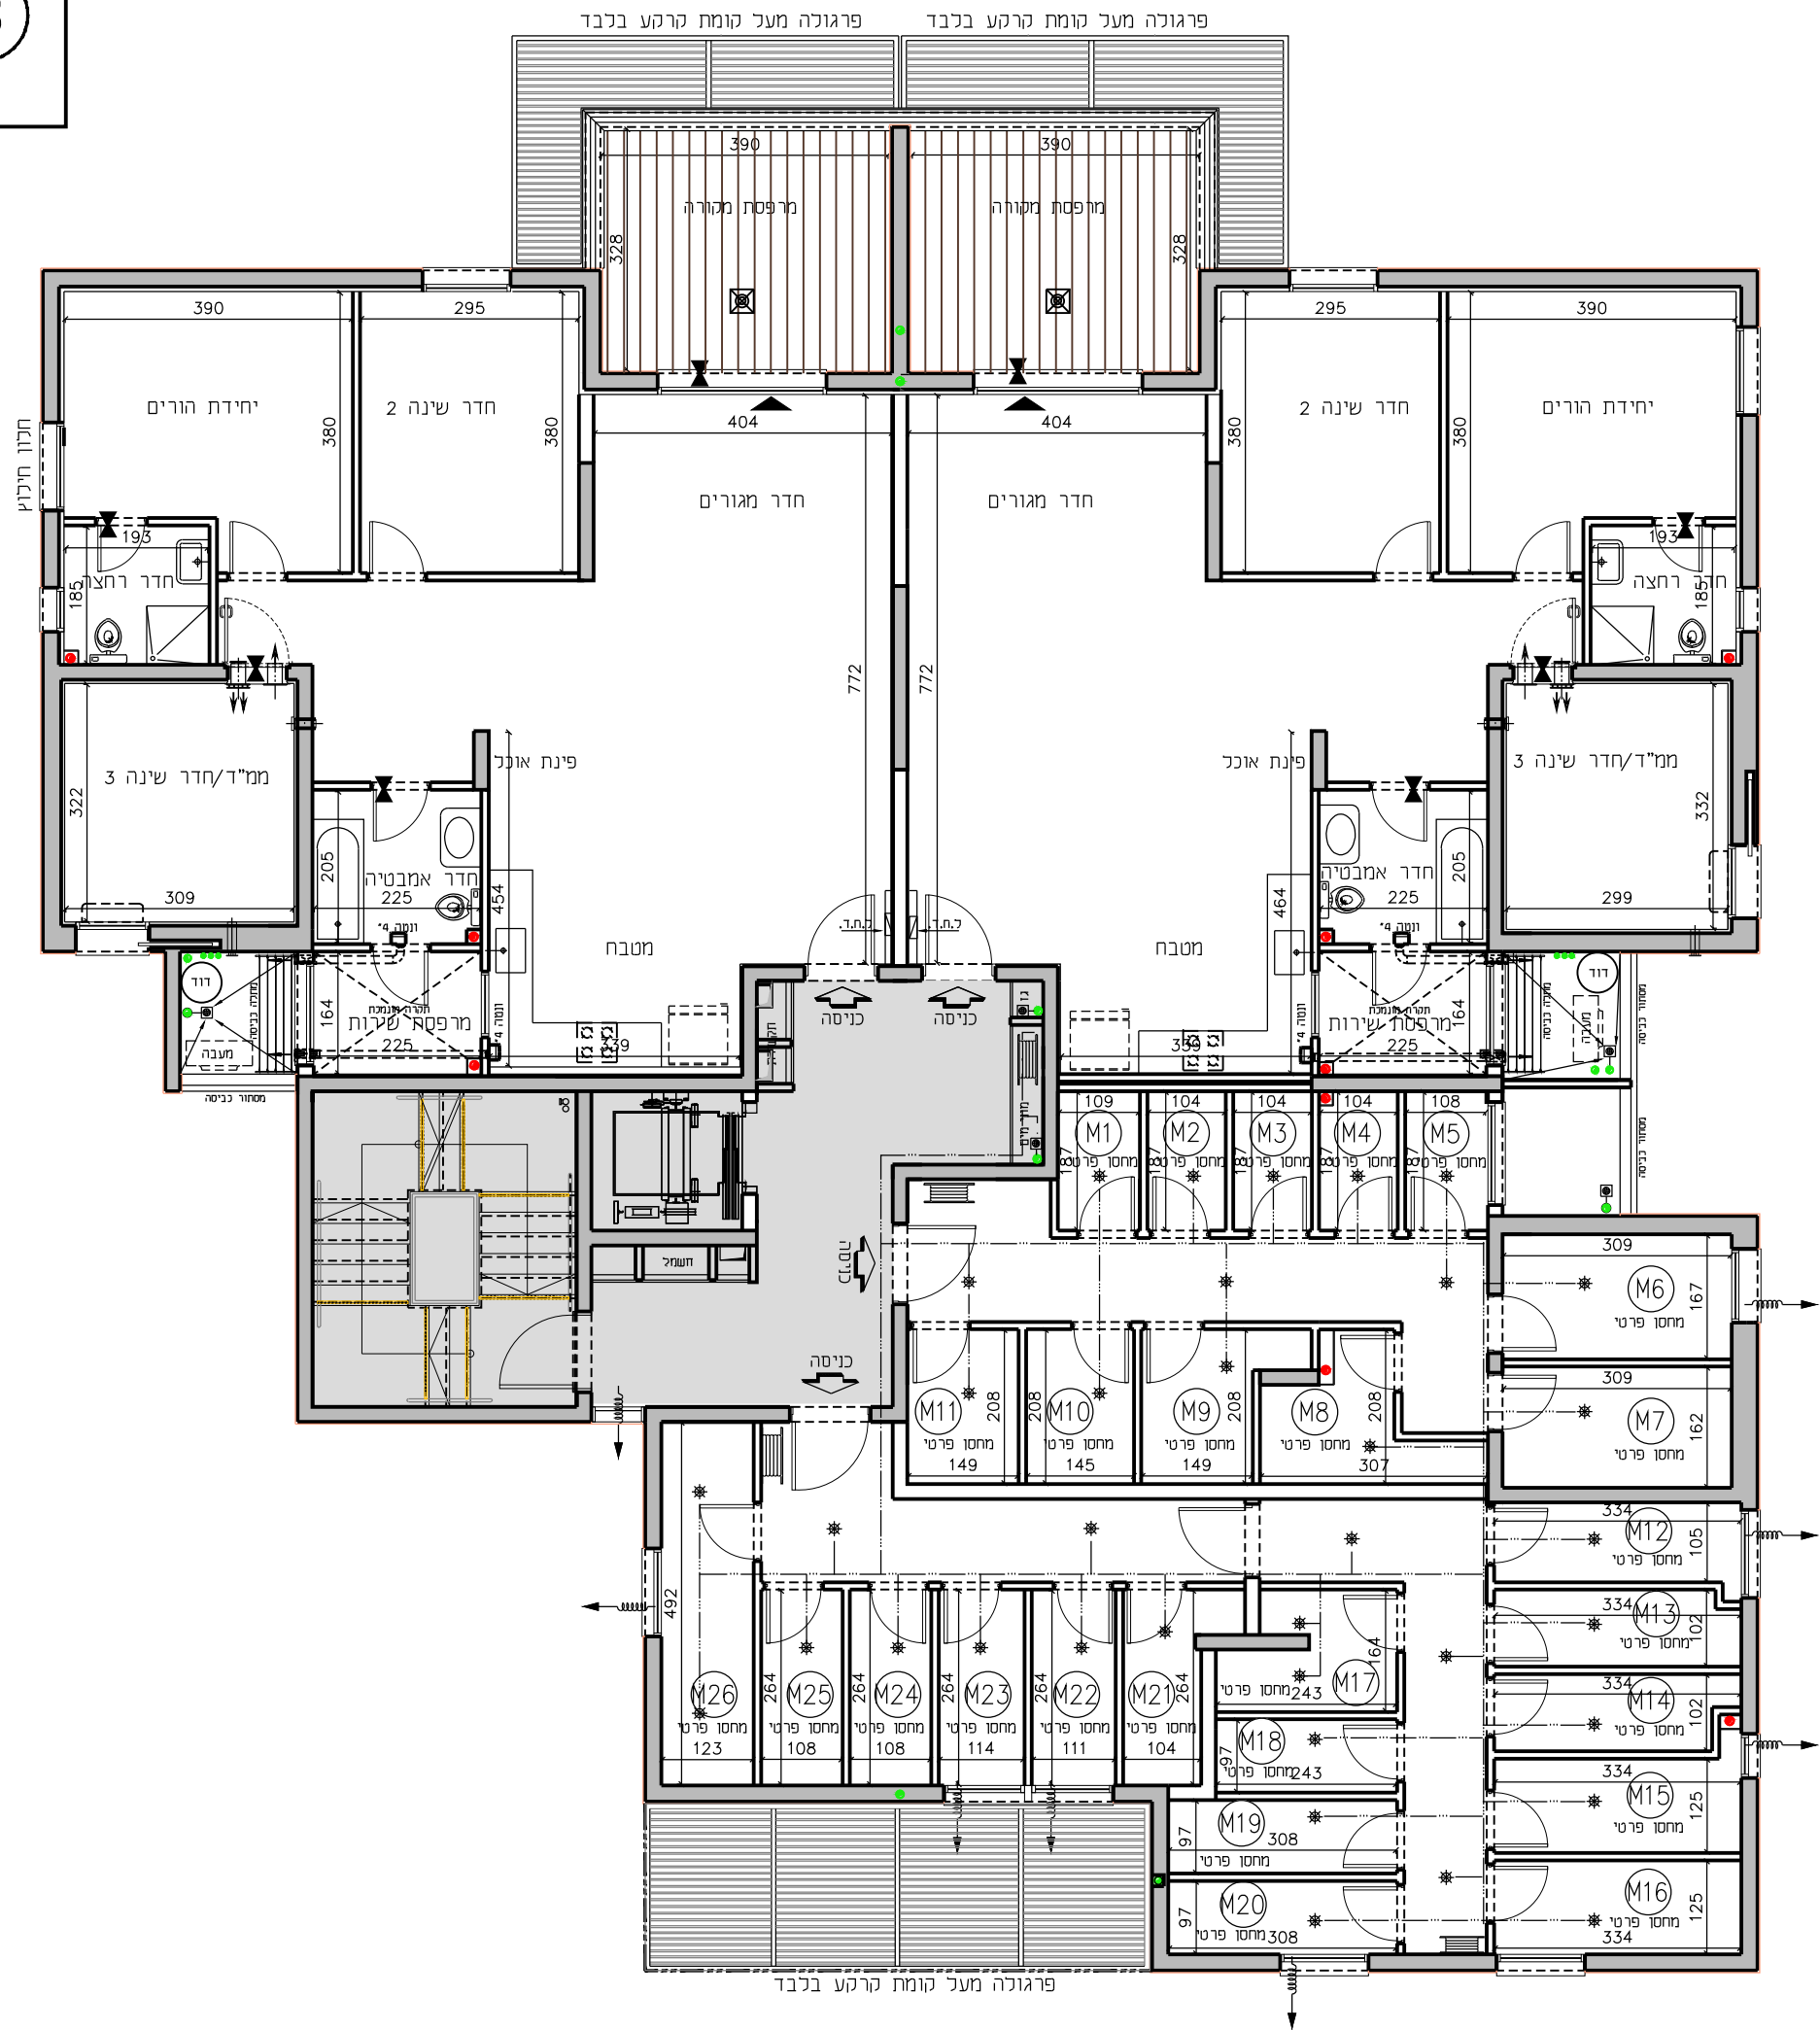

C
5-C

"ראה רשימת הערות כלליות ומקרא לסימנים בתחילת סובץ תוכניות אד"א."
"מותנה בהיתר בנייה - יתכנו שינויים והתאמות לכי דרישת הרשויות והמתכננים ויועצים".

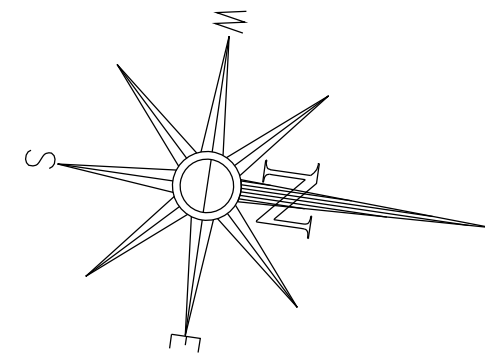

קומה	טיפוס	מספר	כיוון
ק-1	B	4	מערב/דרום/מזרח
ק-1	C	5	מערב/צפון

קומה 1


תוכנית מכר בנין C2

חתימת הרוכש

קומה 8	E	F/G
קומה 7	B	F/D
קומה 6	B	C/D
קומה 5	B	C/D
קומה 4	B	C/D
קומה 3	B	C/D
קומה 2	B	C/D
קומה 1	B	מחסנים C
קומה 0	B	C/A
מרתף		

כניסה ראשית

חתך רוחב סכימטי

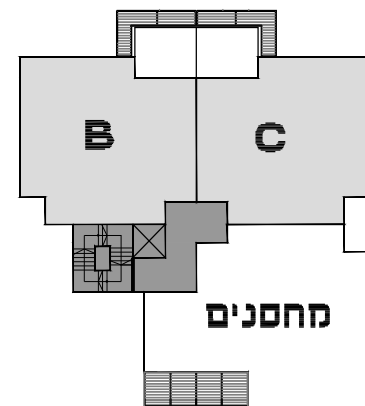


מחסנים

גליון מס' 4 תכנית סכימטית של הקומה

קנ"מ 1:100

מהדורה 1

20.11.18

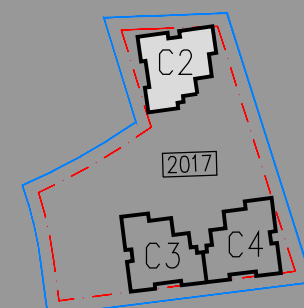

אודור
החותרים

גורדון אדריכלים
ומתכנני ערים בע"מ
Gordon Architects & Urban Planners
רח' קולן היסטוד 15 טירת כרמל 3902634
Tel. 972-4-8580077 Fax 972-4-8580066
Office @gordon-lltd.co.il www.gordon-lltd.co.il

אודור