


# החותרים טירת כרמל

מגרש 2021  
בנין C5  
קומה 1

קנ"מ 1:100 תאריך 28.10.18

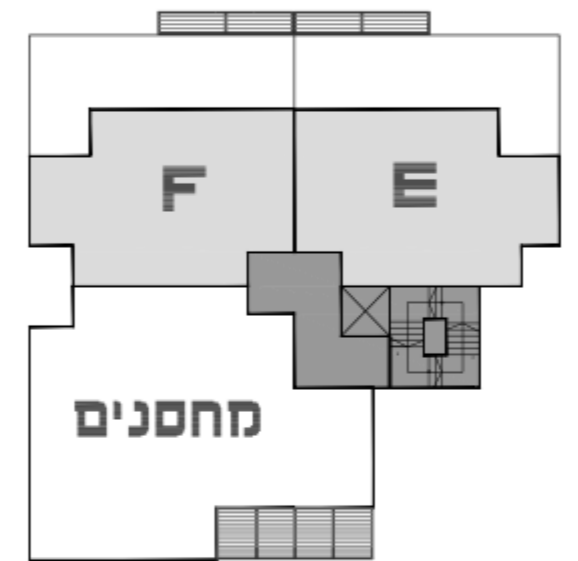


תכנית סכימטית של הקומה





מרתף		קומה
A/C	B	0
Mחחסנים/F	E	1
D/F	E	2
G/H	H	3
G/H	H	4
G/H	H	5

גג  
בנייה ראשונית

חדר רוחב סכימטי

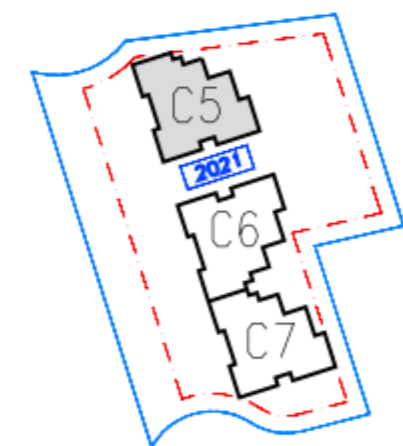

**גורדון אדריכלים ומתכנני ערים בע"מ**  
Gordon Architects & Urban Planners  
רוזי קרן היסוד 15 טירת כרמל 3902634  
Tel. 972-4-8580077 Fax 972-4-8580066  
Office @gordon-ltd.co.il www.gordon-ltd.co.il

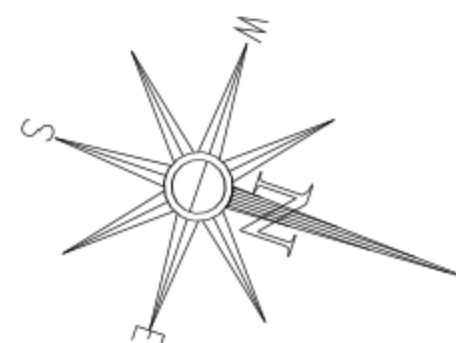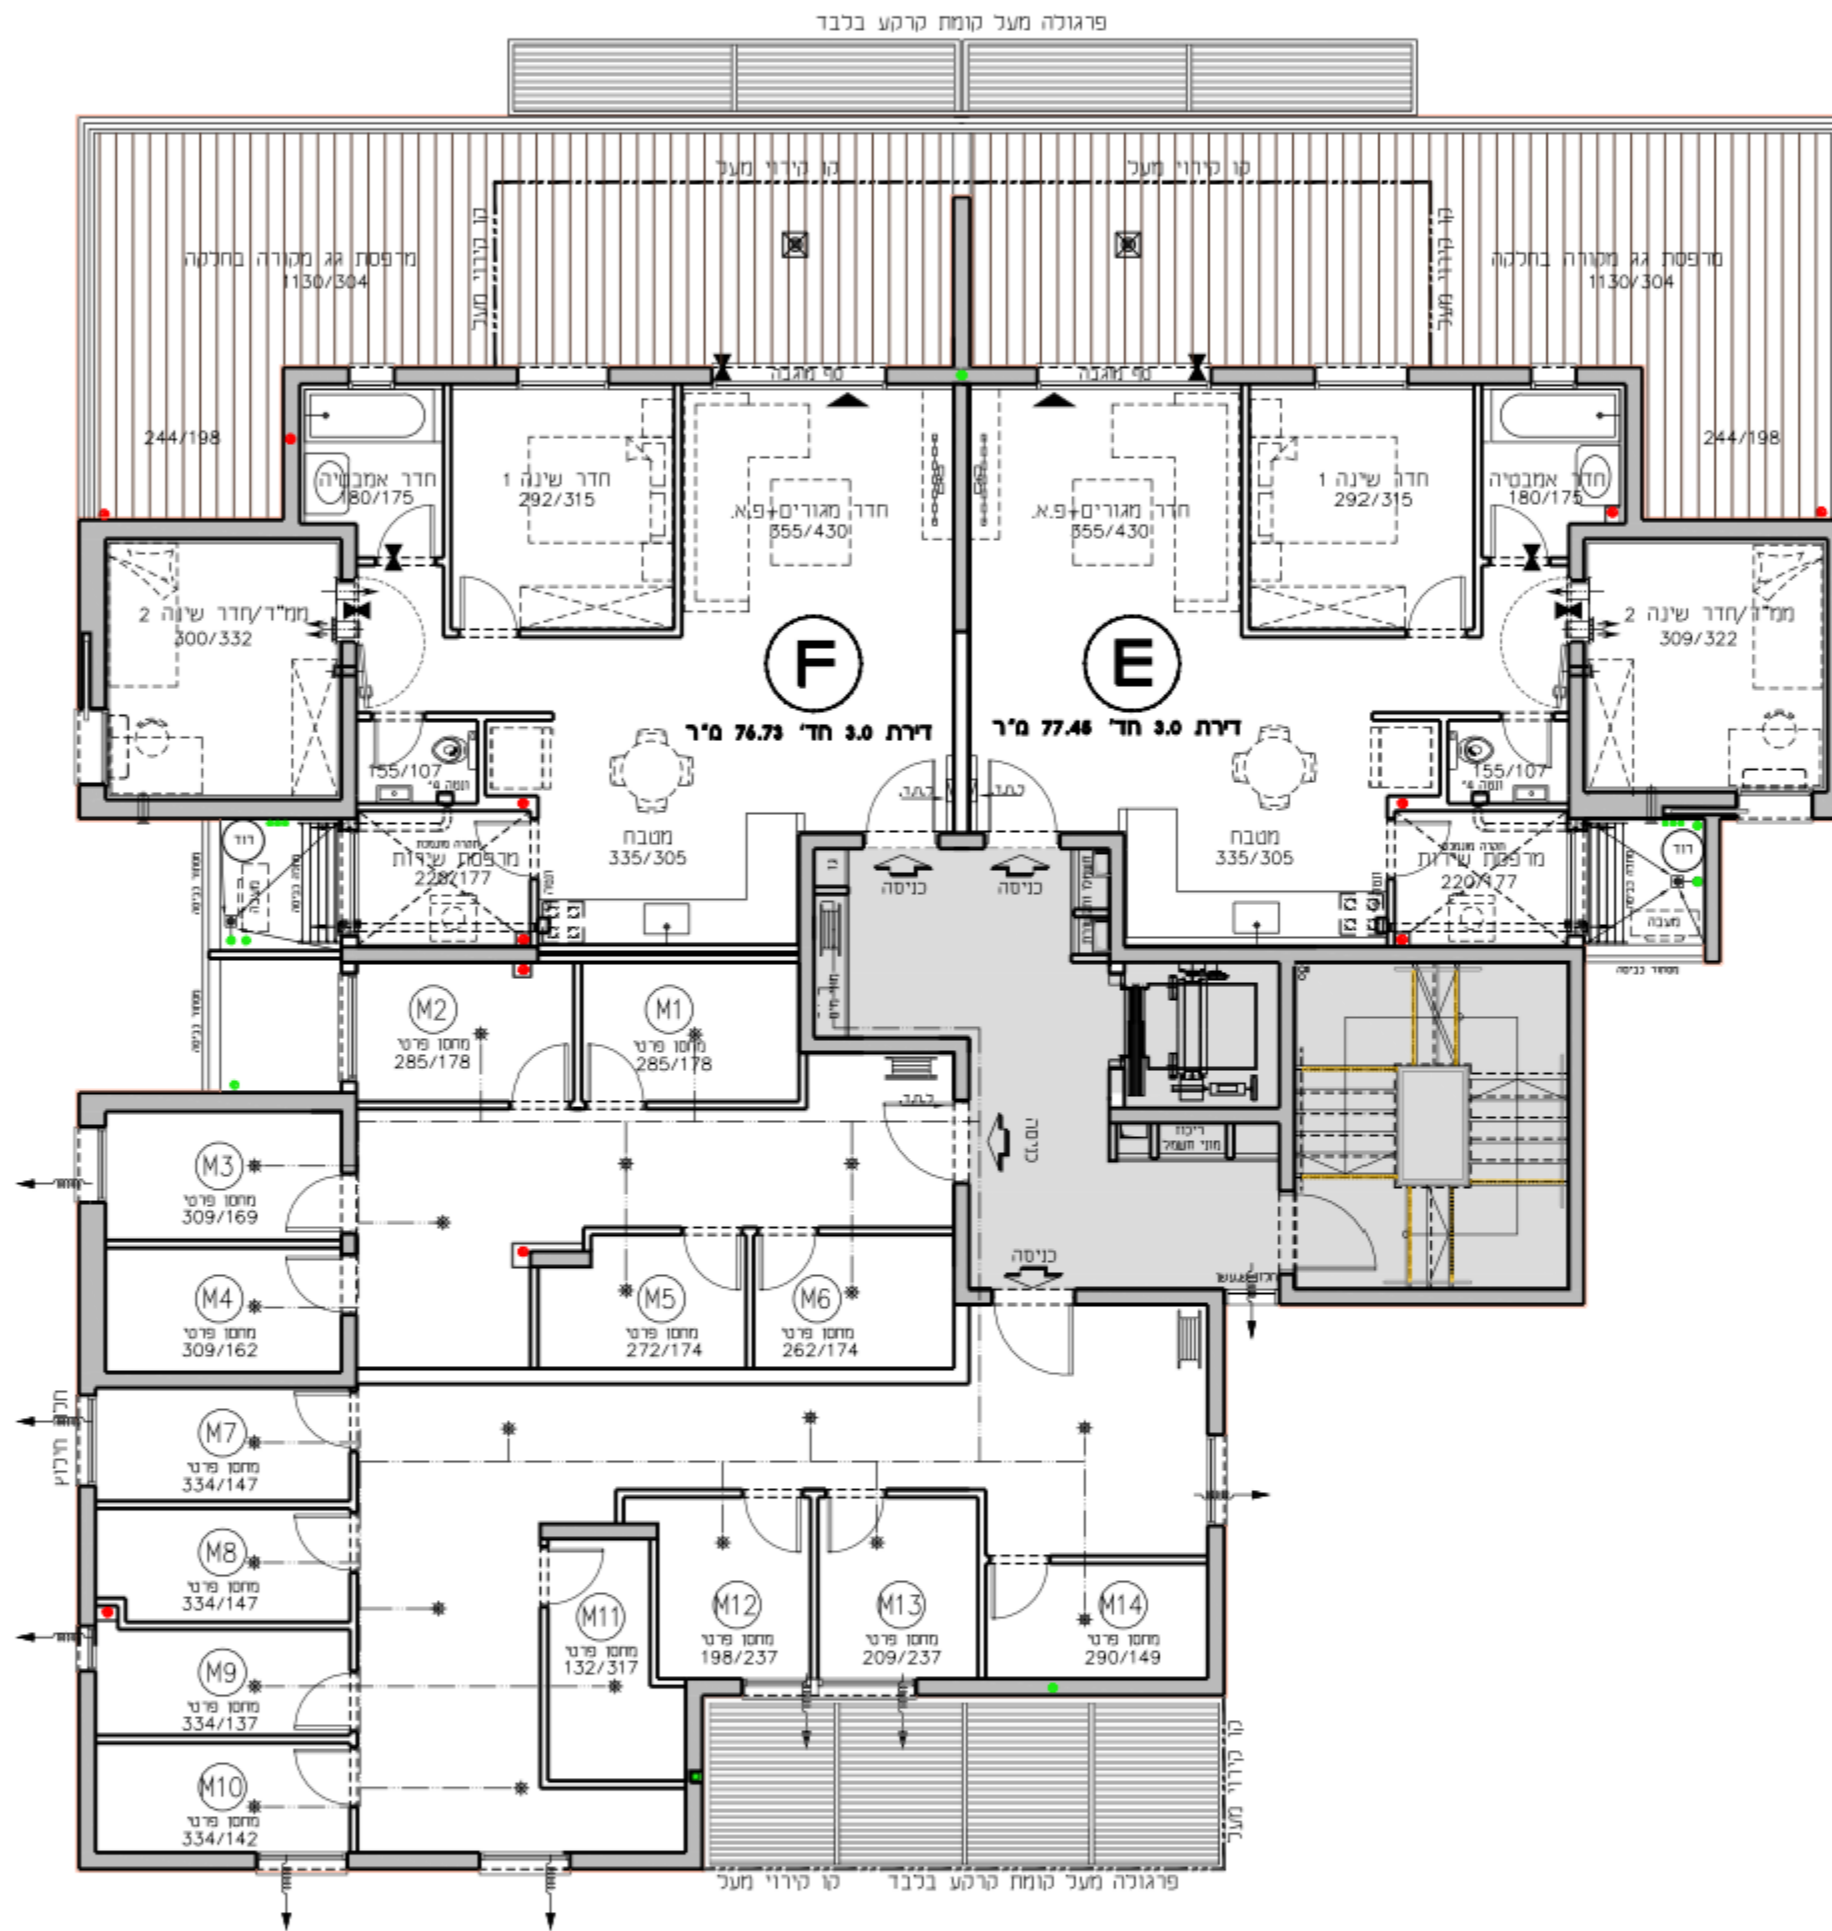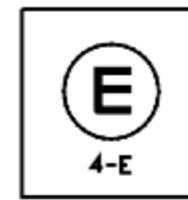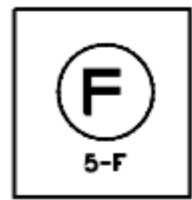

מספר דירה	טקסט	קומה
5	F	1-ק
4	E	1-ק