


החותרים טירת כרמל

מגרש 2017
בניין C2
קומה 1

קנ"מ 1:100 סט:1 תאריך 28.10.18

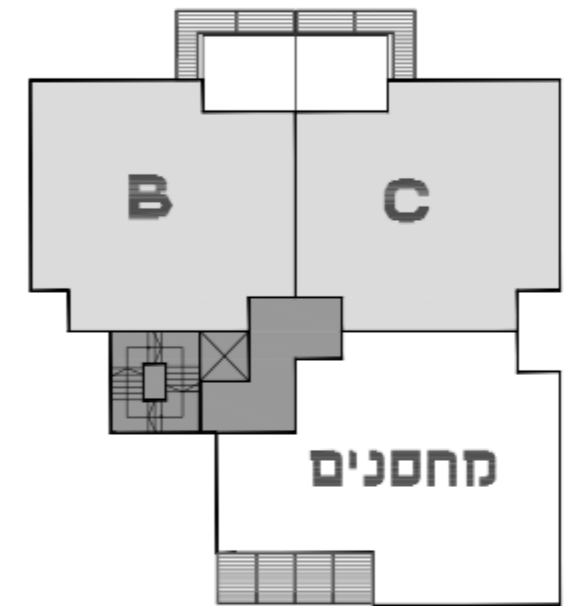


תכנית סכימטית של הקומה





קומה	B	C
8 קומה	E	F/G
7 קומה	B	F/D
6 קומה	B	C/D
5 קומה	B	C/D
4 קומה	B	C/D
3 קומה	B	C/D
2 קומה	B	C/D
1 קומה	B	מחסנים/C
0 קומה	B	C/A

מרתף

חדר רוחב סכימטי

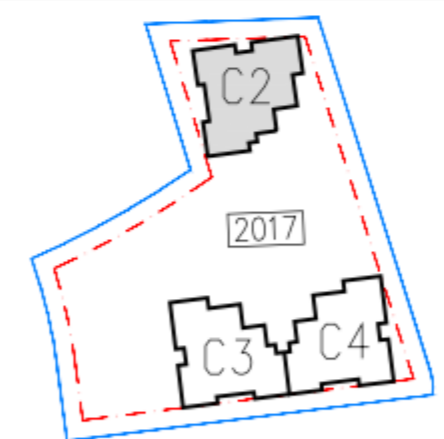

גורדון אדריכלים ומתכנני ערים בע"מ
Gordon Architects & Urban Planners
רוזי קרן היסוד 15 טירת כרמל 3902634
Tel. 972-4-8580077 Fax 972-4-8580066
Office @gordon-ltd.co.il www.gordon-ltd.co.il

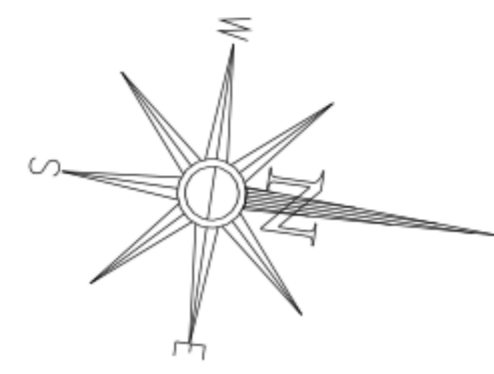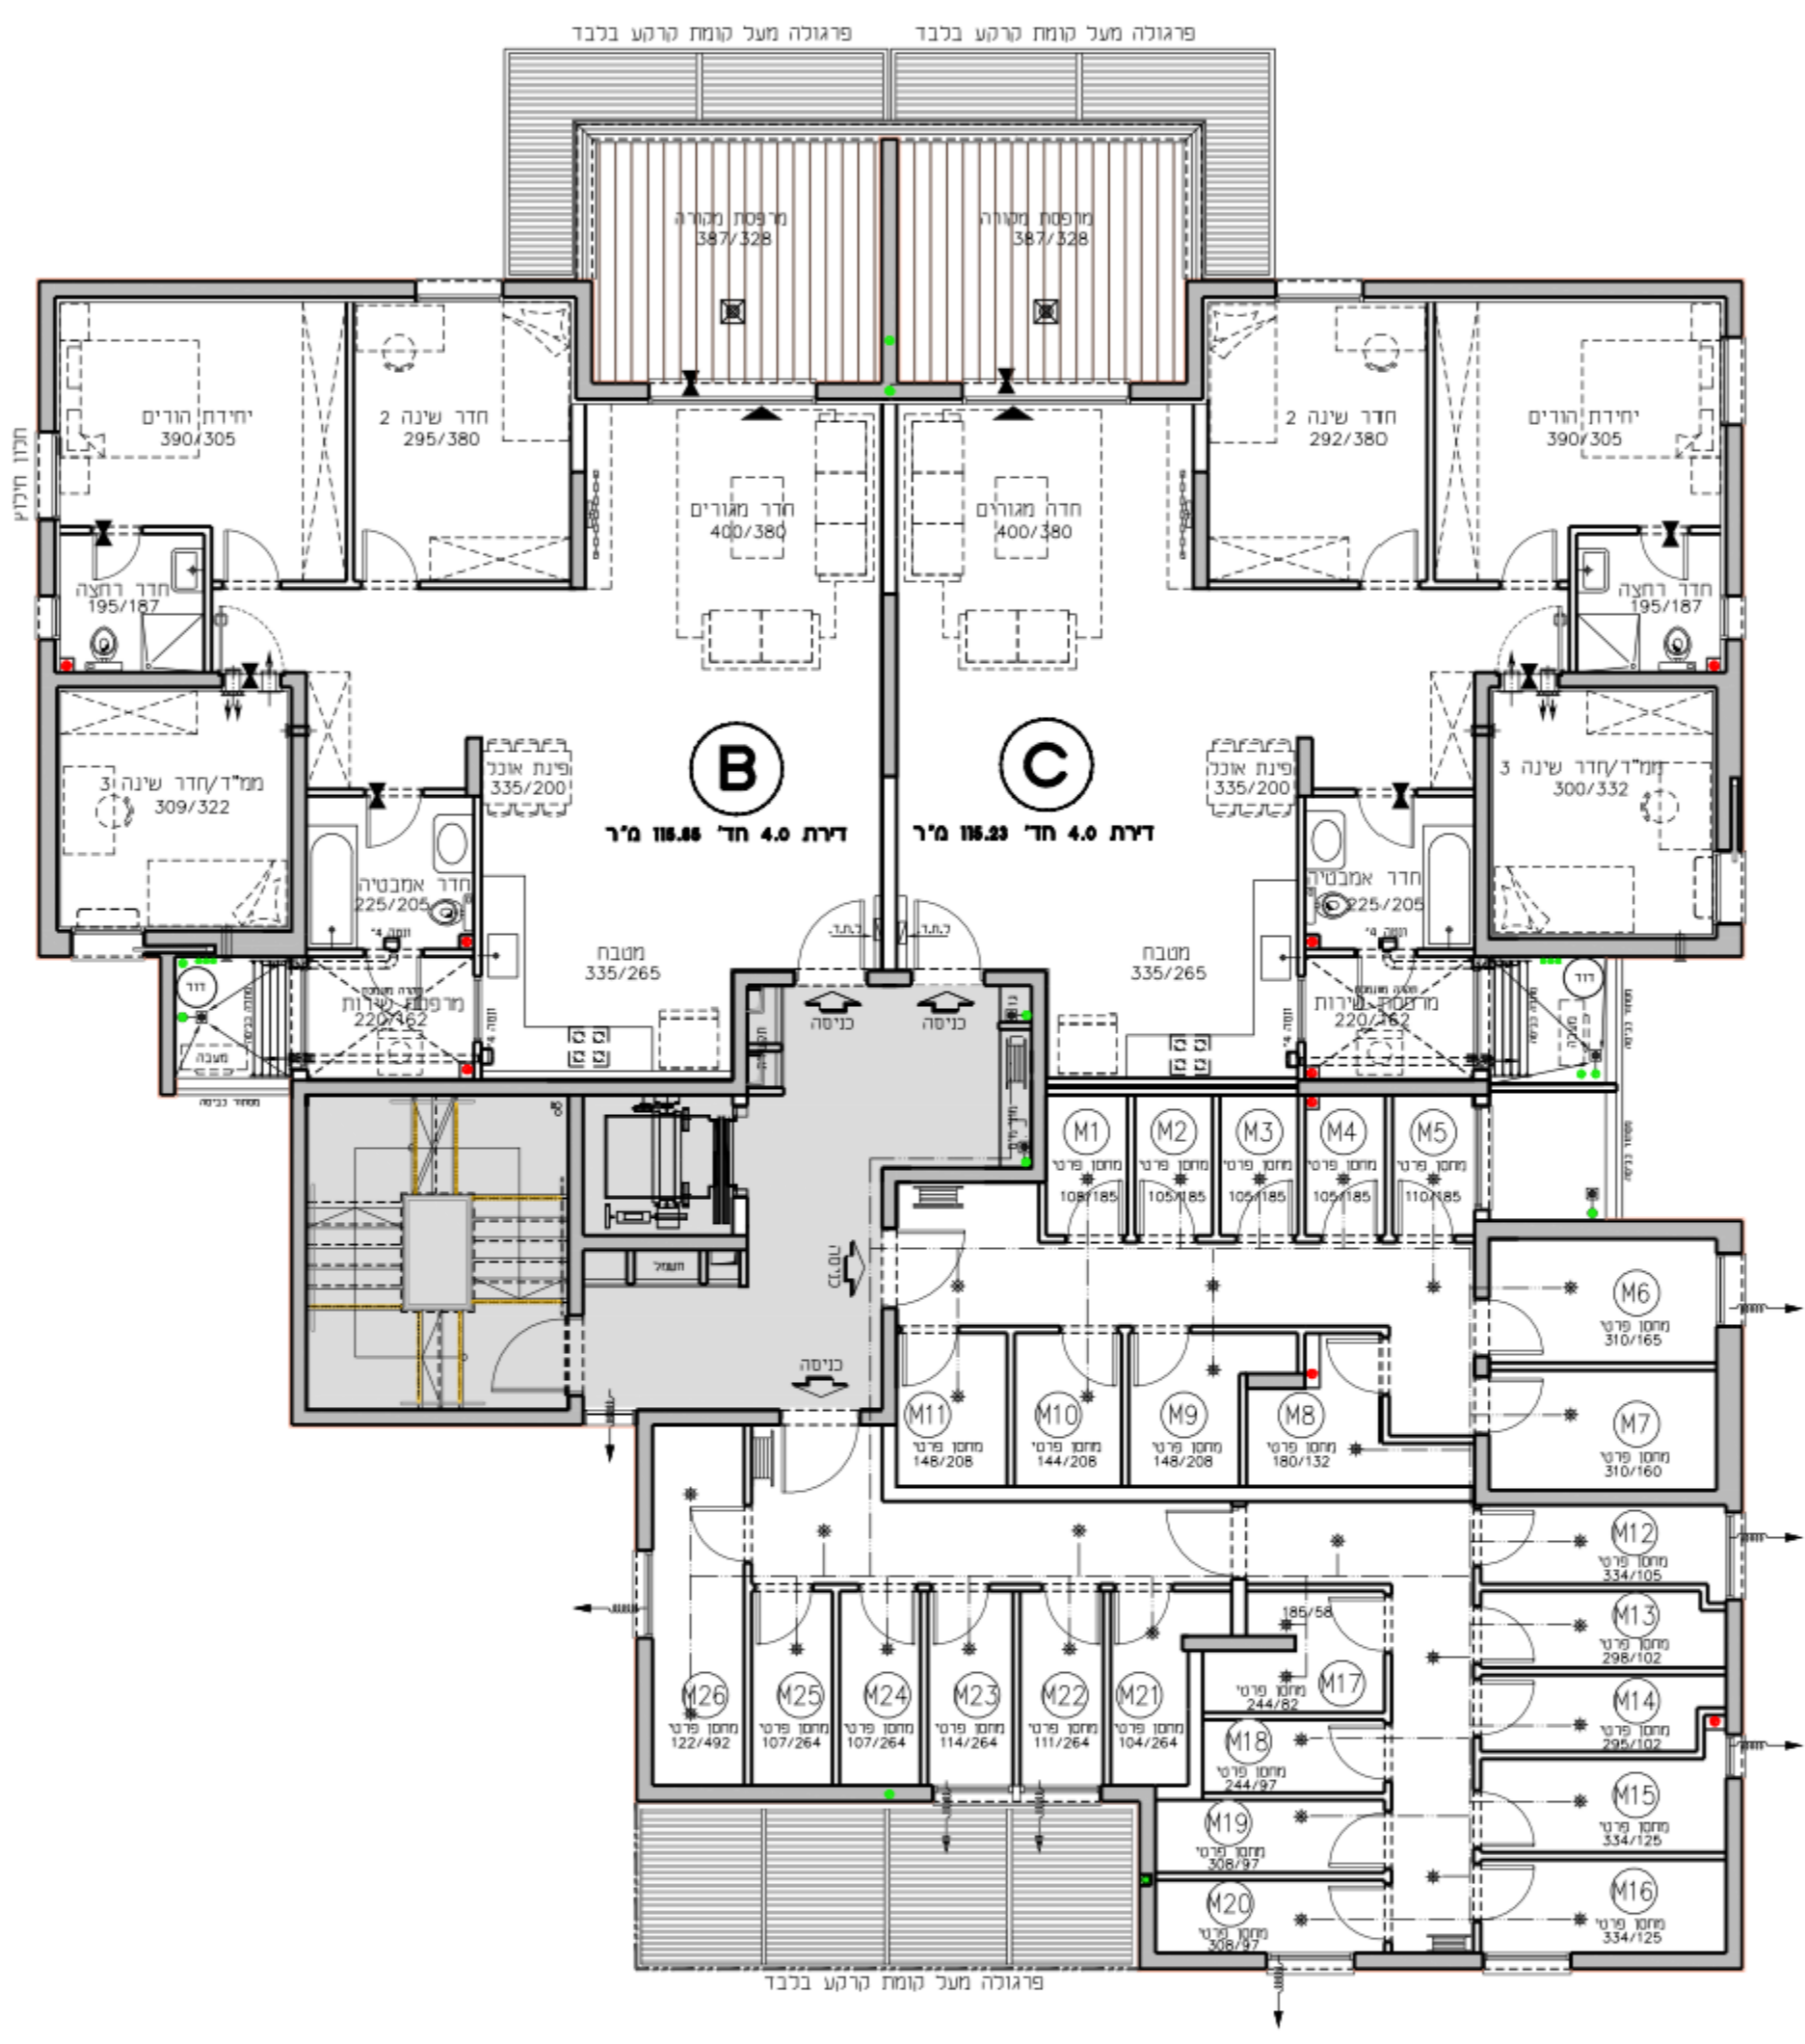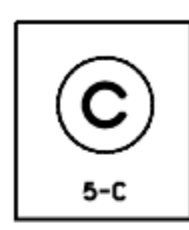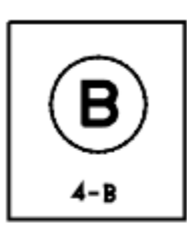

מסלול	טקסט	מסלול
4	B	1-1
5	C	1-2