


החותרים טירת כרמל

מגרש 2021
בניין C5
קומה 2


קנ"מ 1:100 תאריך 28.10.18

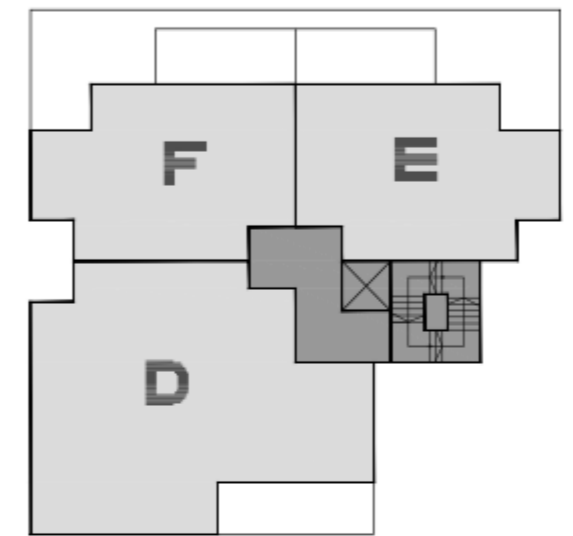

תכנית סכימטית של הקומה





סרתך		גג
G/H	H	קומה 5
G/H	H	קומה 4
G/H	H	קומה 3
D/F	E	קומה 2
מחסנים/F	E	קומה 1
A/C	B	קומה 0

חתך רוחב סכימטי

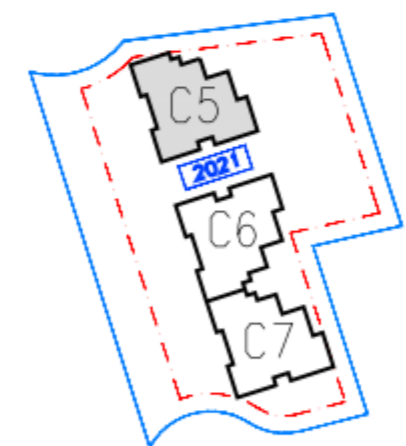

גורדון אדריכלים ומתכנני ערים בע"מ
Gordon Architects & Urban Planners
רוזי קרן היסוד 15 טירת כרמל 3902634
Tel. 972-4-8580077 Fax 972-4-8580066
Office @ gordon-ltd.co.il www.gordon-ltd.co.il

א.נ.ד.ו.ר

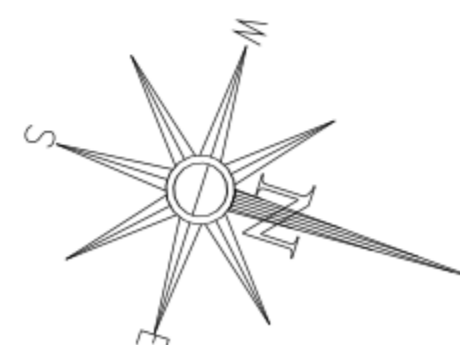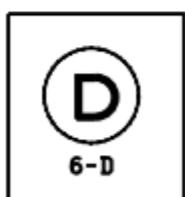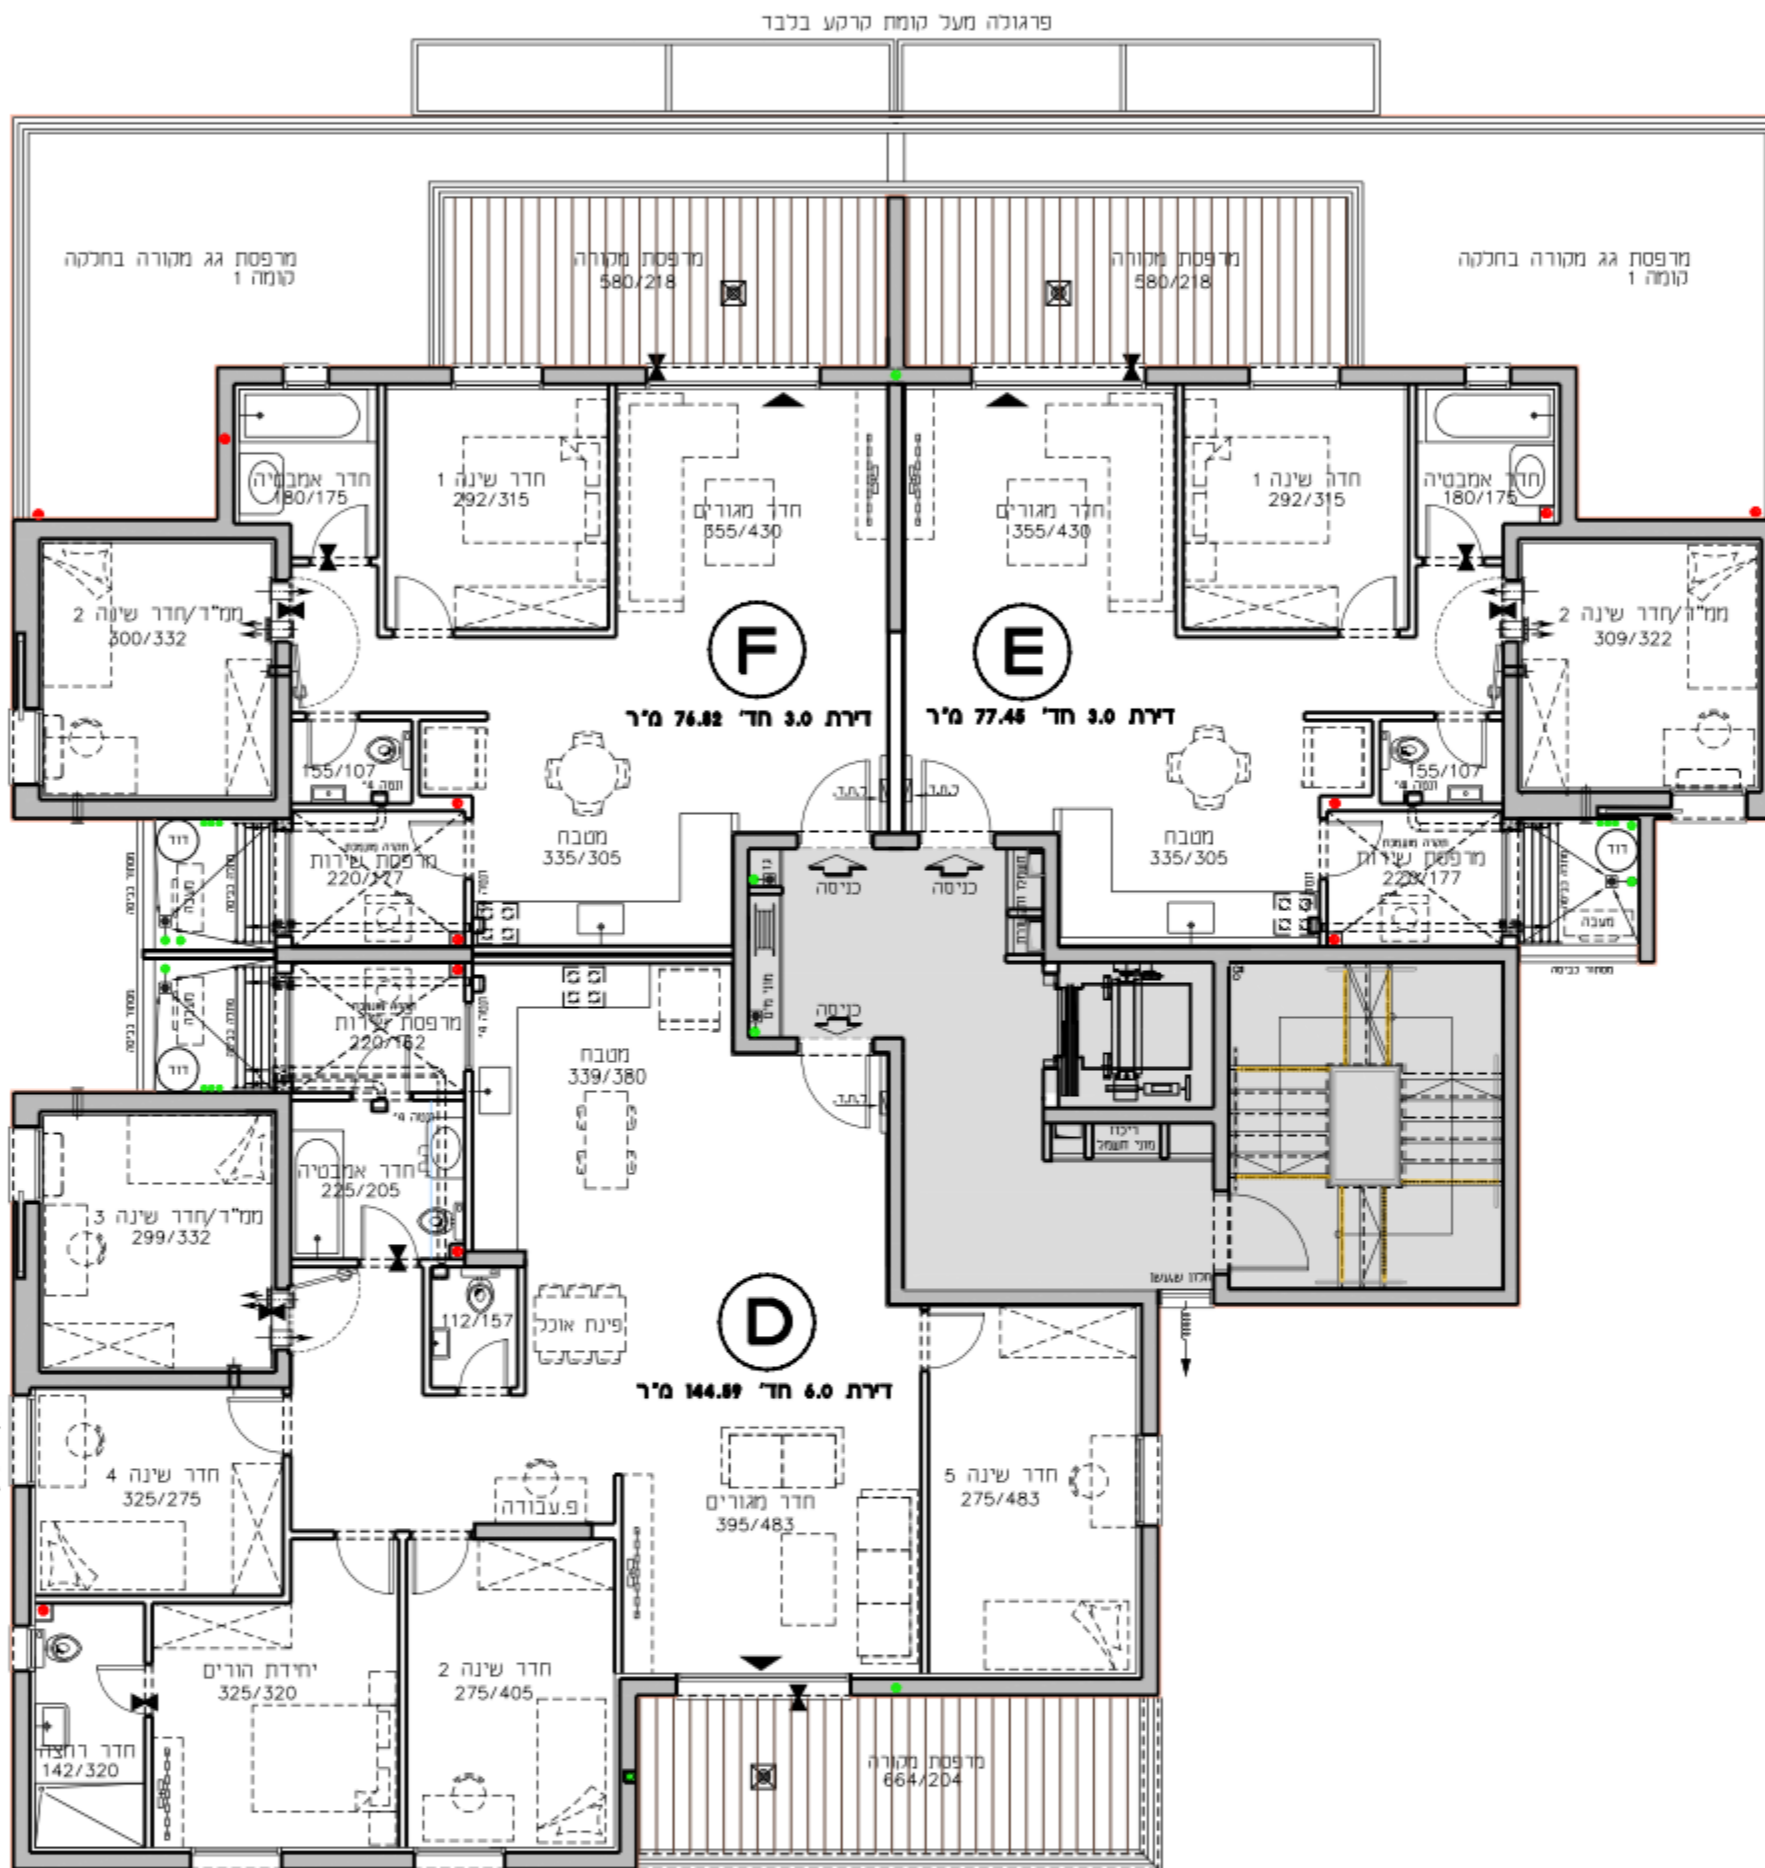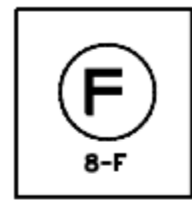

שמה	טקסט	דירה
2-ק	F	8
2-ק	E	7
2-ק	D	6