



# החותרים טירת כרמל

מגרש 2021

בניין C5

קומה 3

קנ"מ 1:100:00 תאריך 28.10.18

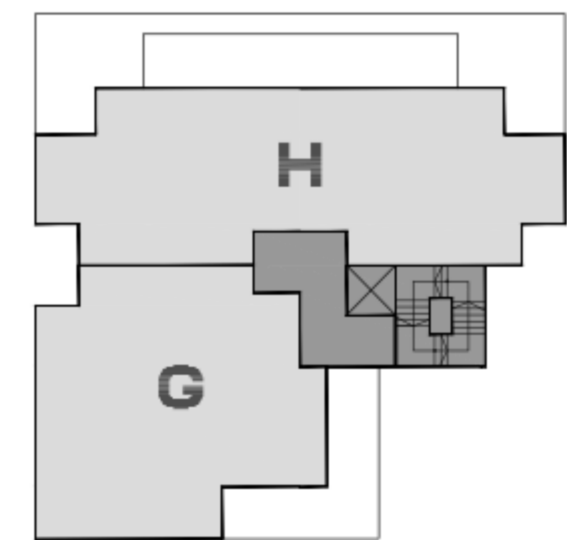
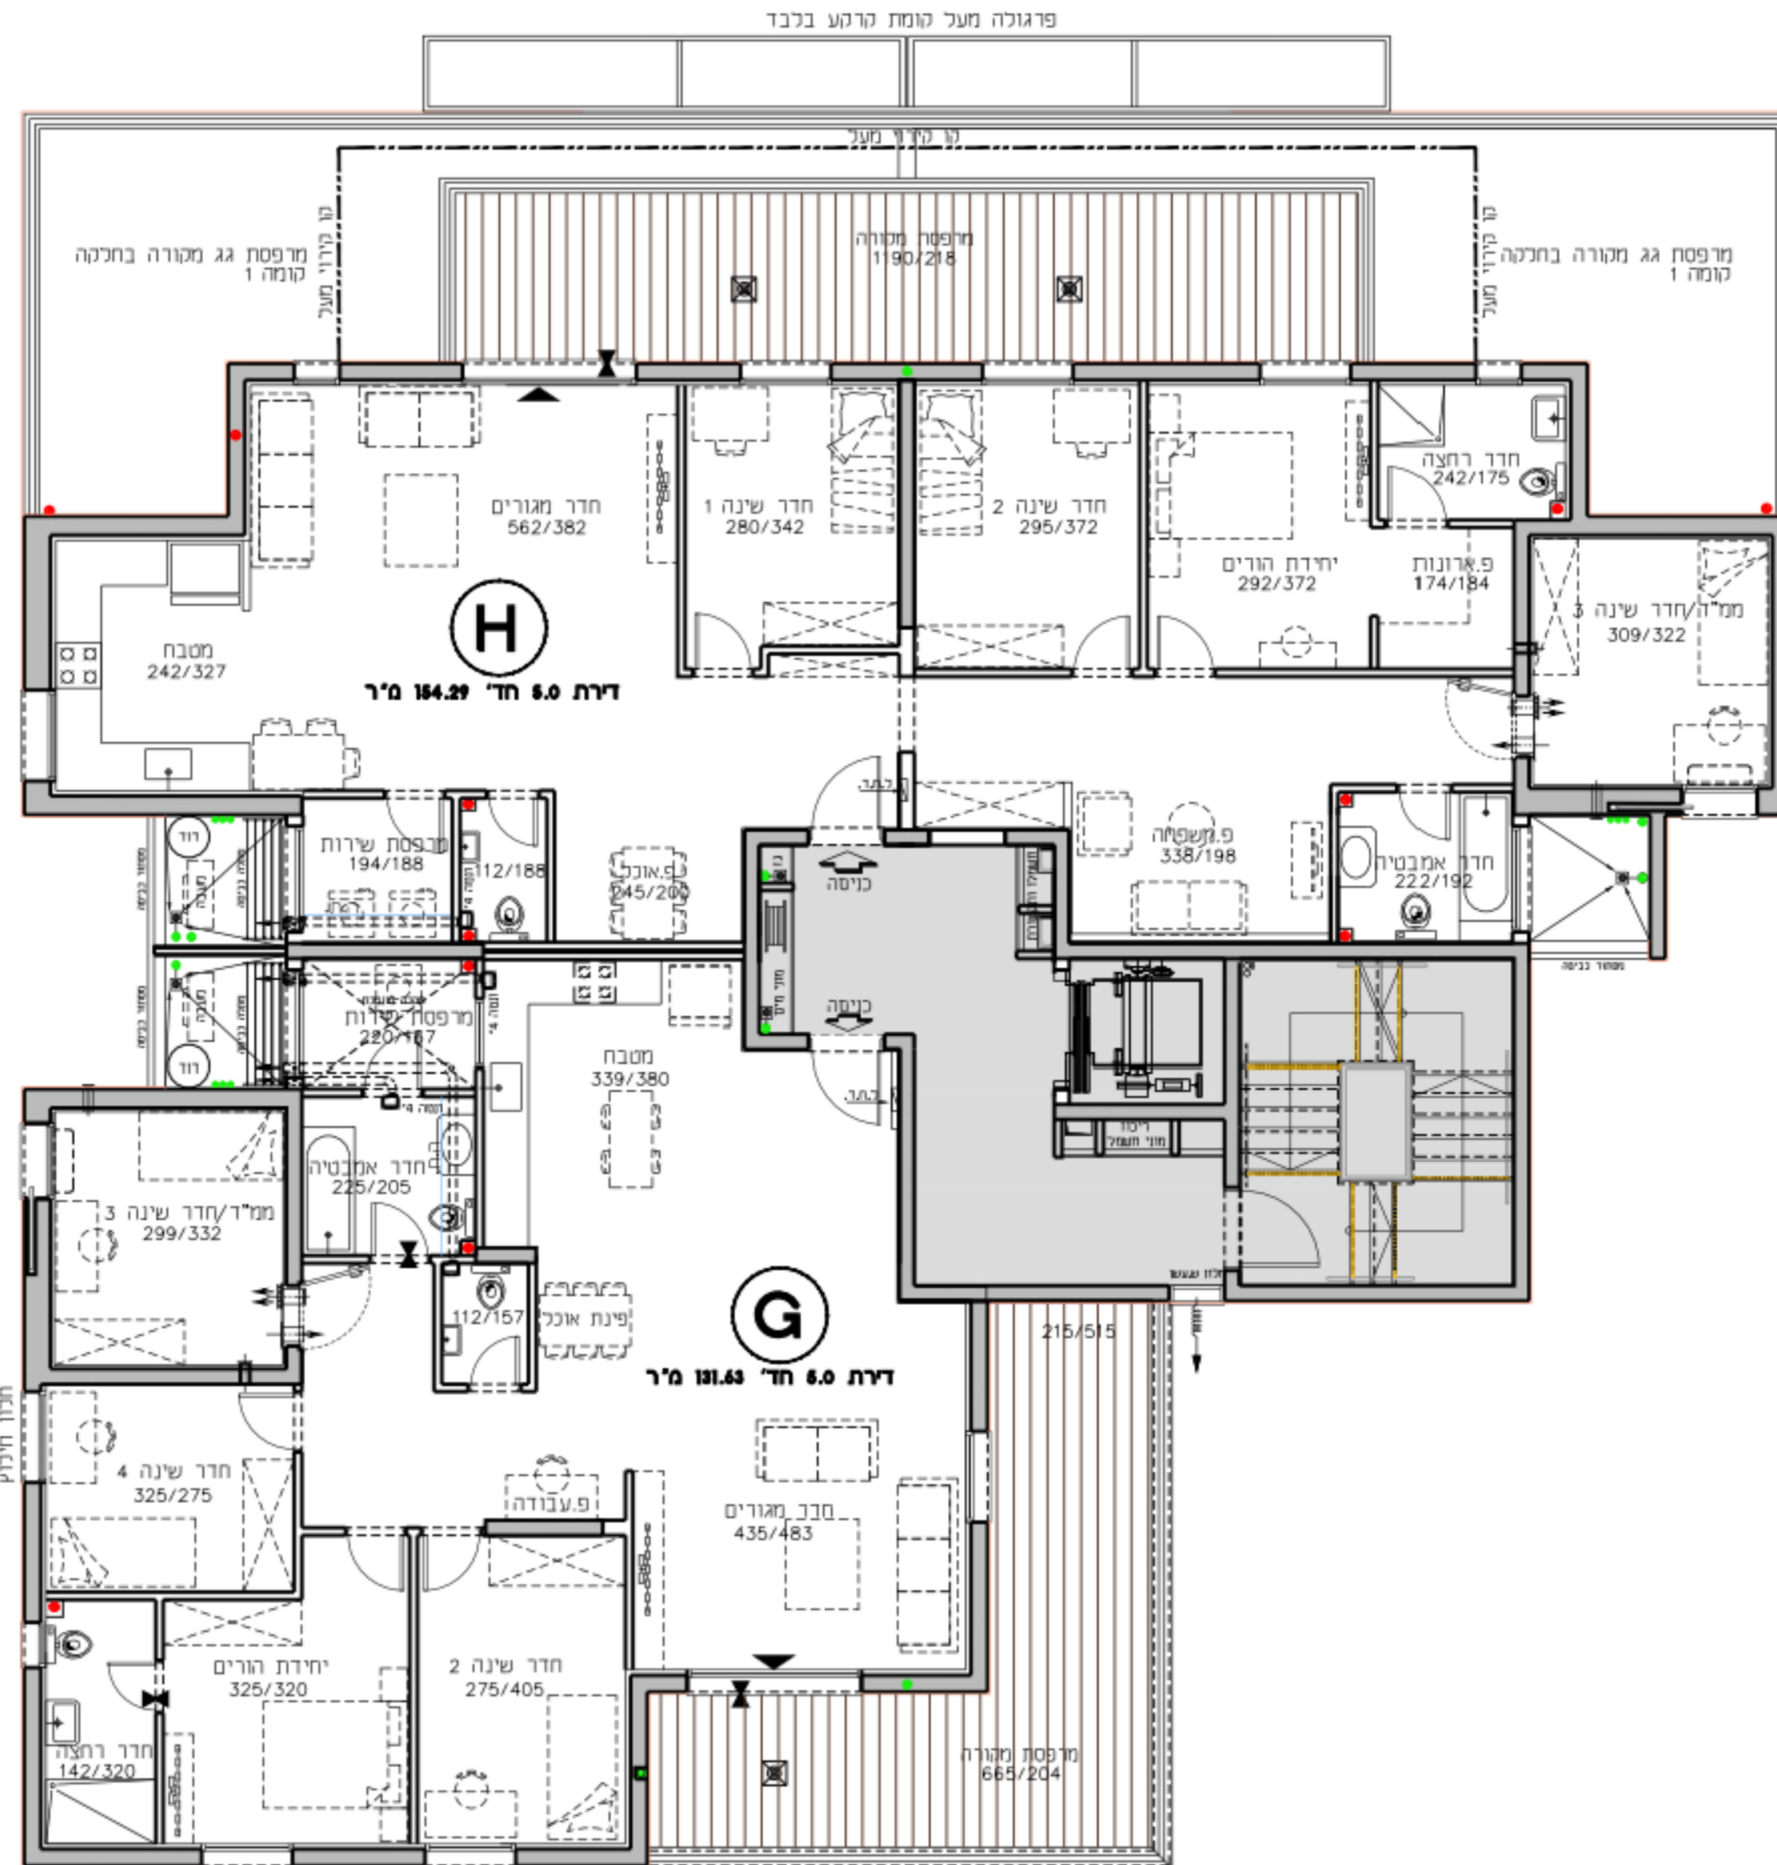


תכנית סכימטית של הקומה

גג	
G/H	H
G/H	H
G/H	H
D/F	E
F/מחסנים	E
A/C	B
מרתף	

קומה 5  
קומה 4  
קומה 3  
קומה 2  
קומה 1  
קומה 0  
בניסה ראשית

חדר רוחב סכימטי

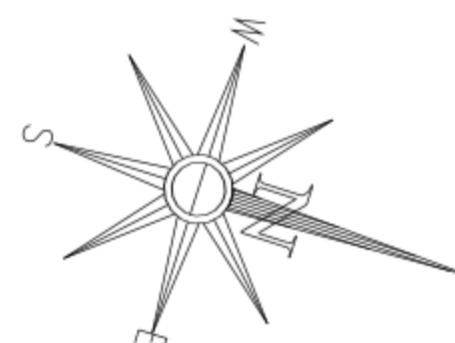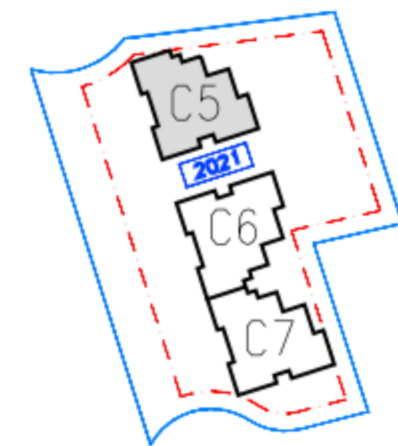

מסמך	טכום	טמח
10	H	ט-3
9	G	ט-3

התוכניות והמפרטים בדרך זה למסירת מידה בלבד. ואינם מהווים כל התחייבות החברה. את החברה מייצג ההסכם והמפרט הטכני. לפרטים נוספים יש לפנות לחברת האדריכלים.

**גורדון אדריכלים ומתכנני ערים בע"מ**  
Gordon Architects & Urban Planners

רחוב קרן היסוד 15 טירת כרמל 3902634  
Tel. 972-4-8580077 Fax 972-4-8580066  
Office @gordon-ltd.co.il www.gordon-ltd.co.il

