



החותרים טירת כרמל

מגרש 2021

בניין C5

קומה 4



קני"ח 1:100 תאריך 28.10.18

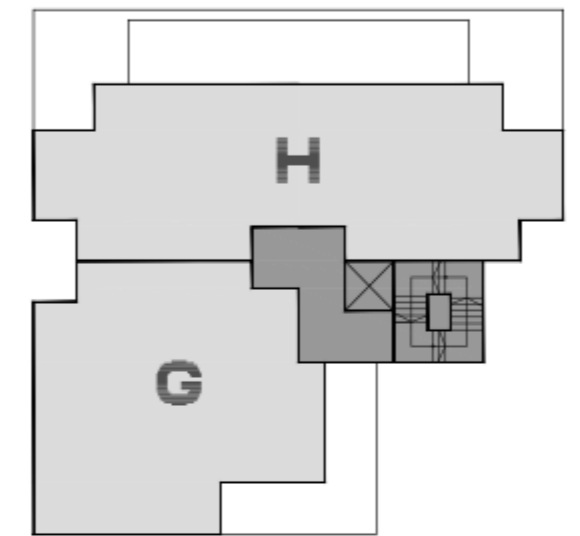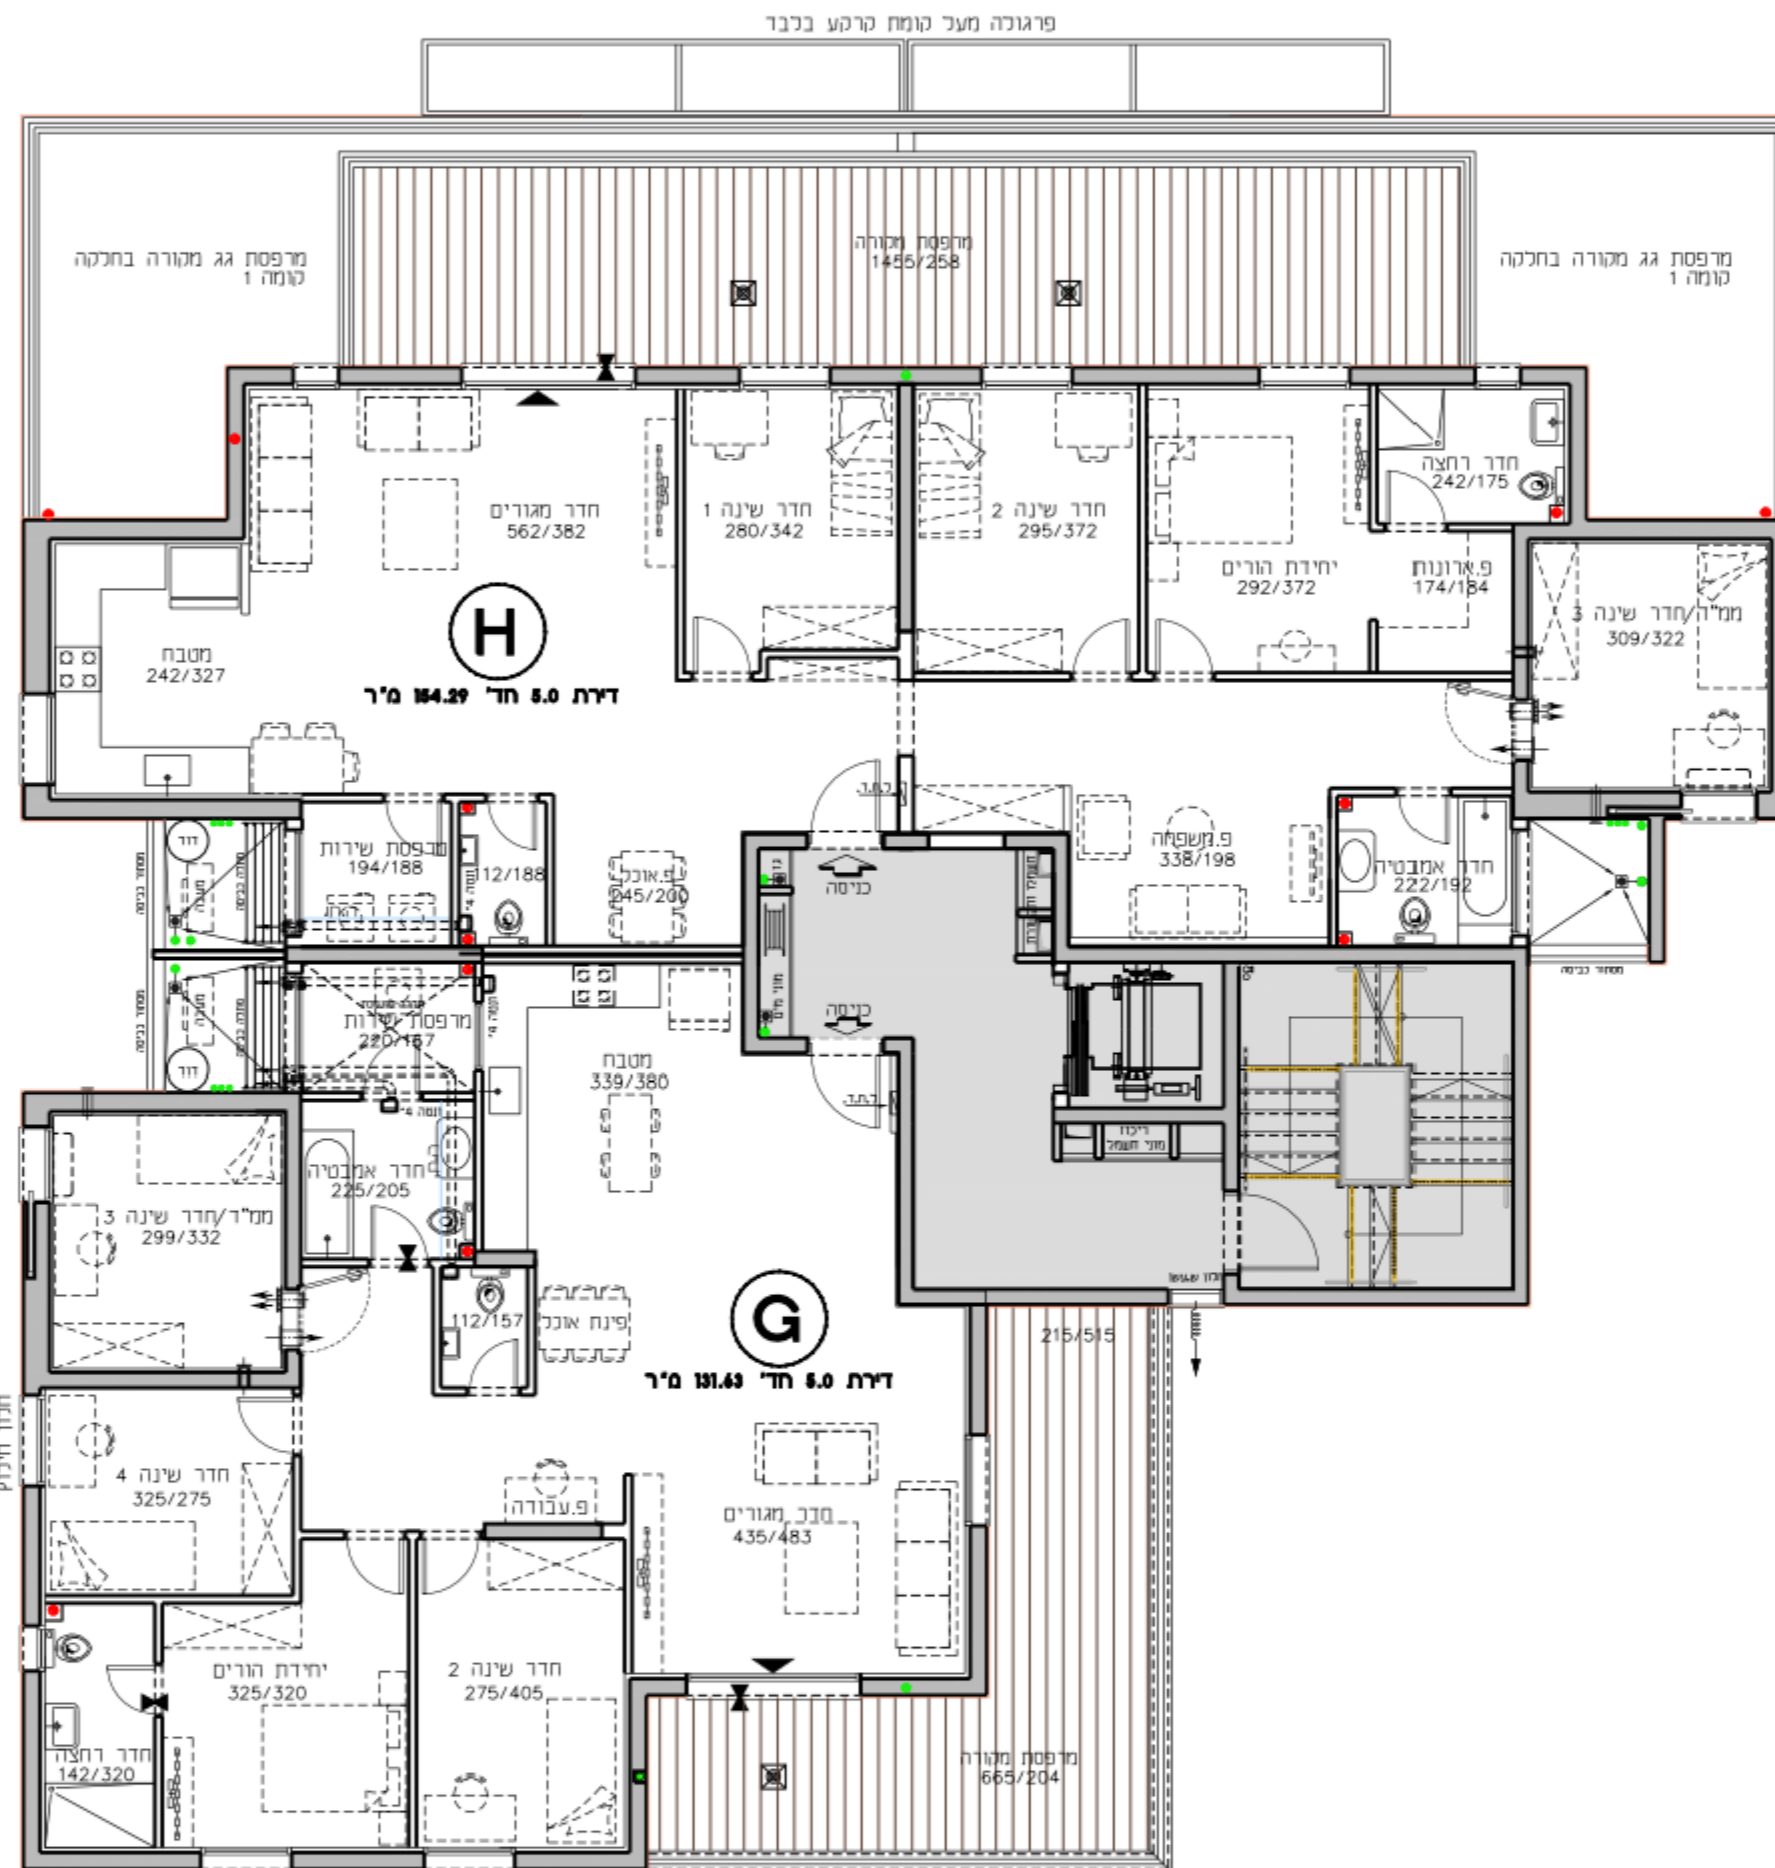

תכנית סכימטית של הקומה

סרתך		גג
G/H	H	קומה 5
G/H	H	קומה 4
G/H	H	קומה 3
D/F	E	קומה 2
מחסנים/F	E	קומה 1
A/C	B	קומה 0

חתך רוחב סכימטי

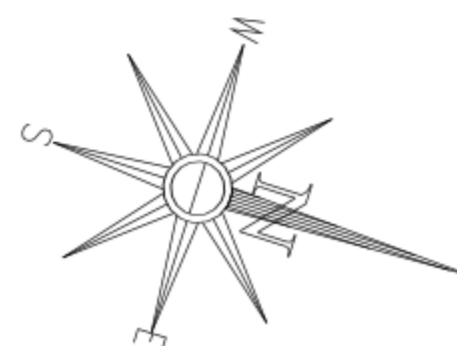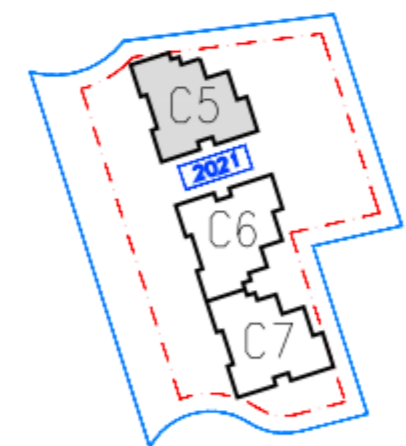

שנה	טקסט	דירה
12	H	4-ק
11	G	4-ק

התוכנית והפרטים בדף זה למסירת מידה בלבד, ואינם מהווים כל התחייבות החברה. את החברה מחייב ההסכם והמפרט הטכני. לפי חוק המכר שעליו יחתמו החברה והרוכשים.

גורדון אדריכלים ומתכנני ערים בע"מ
Gordon Architects & Urban Planners
רוזי קרן היסוד 15 טירת כרמל 3902634
Tel. 972-4-8580077 Fax 972-4-8580066
Office @gordon-ltd.co.il www.gordon-ltd.co.il

