


החותרים טירת כרמל

מגרש 2017
בניין C2
קומה 7


קנ"מ 1:100 תאריך 28.10.18

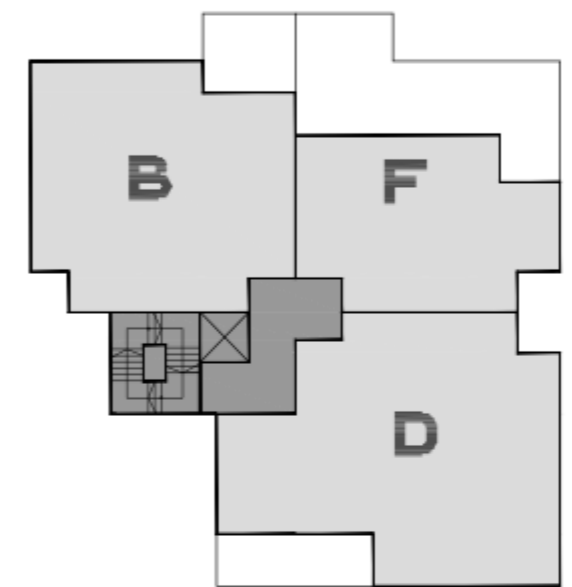

תכנית סכימטית של הקומה

קומה	E	F/G
8 קומה		
7 קומה	B	F/D
6 קומה	B	C/D
5 קומה	B	C/D
4 קומה	B	C/D
3 קומה	B	C/D
2 קומה	B	C/D
1 קומה	B	מחסנים
0 קומה	B	C/A


חדר רוחב סכימטי

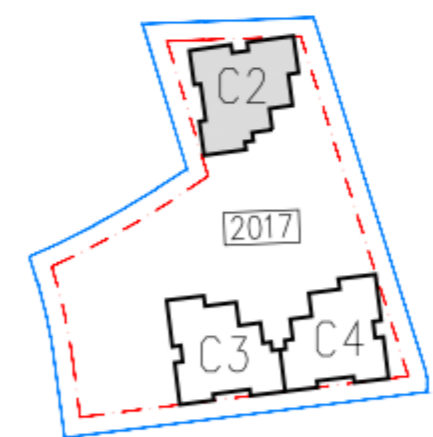

גורדון אדריכלים ומתכנני ערים בע"מ
Gordon Architects & Urban Planners


רוזי קרן היסוד 15 טירת כרמל 3902634
Tel. 972-4-8580077 Fax 972-4-8580066
Office @gordon-ltd.co.il www.gordon-ltd.co.il

א.ו.דו.ר

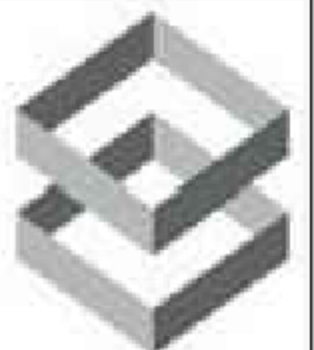


B
22-B

F
23-F

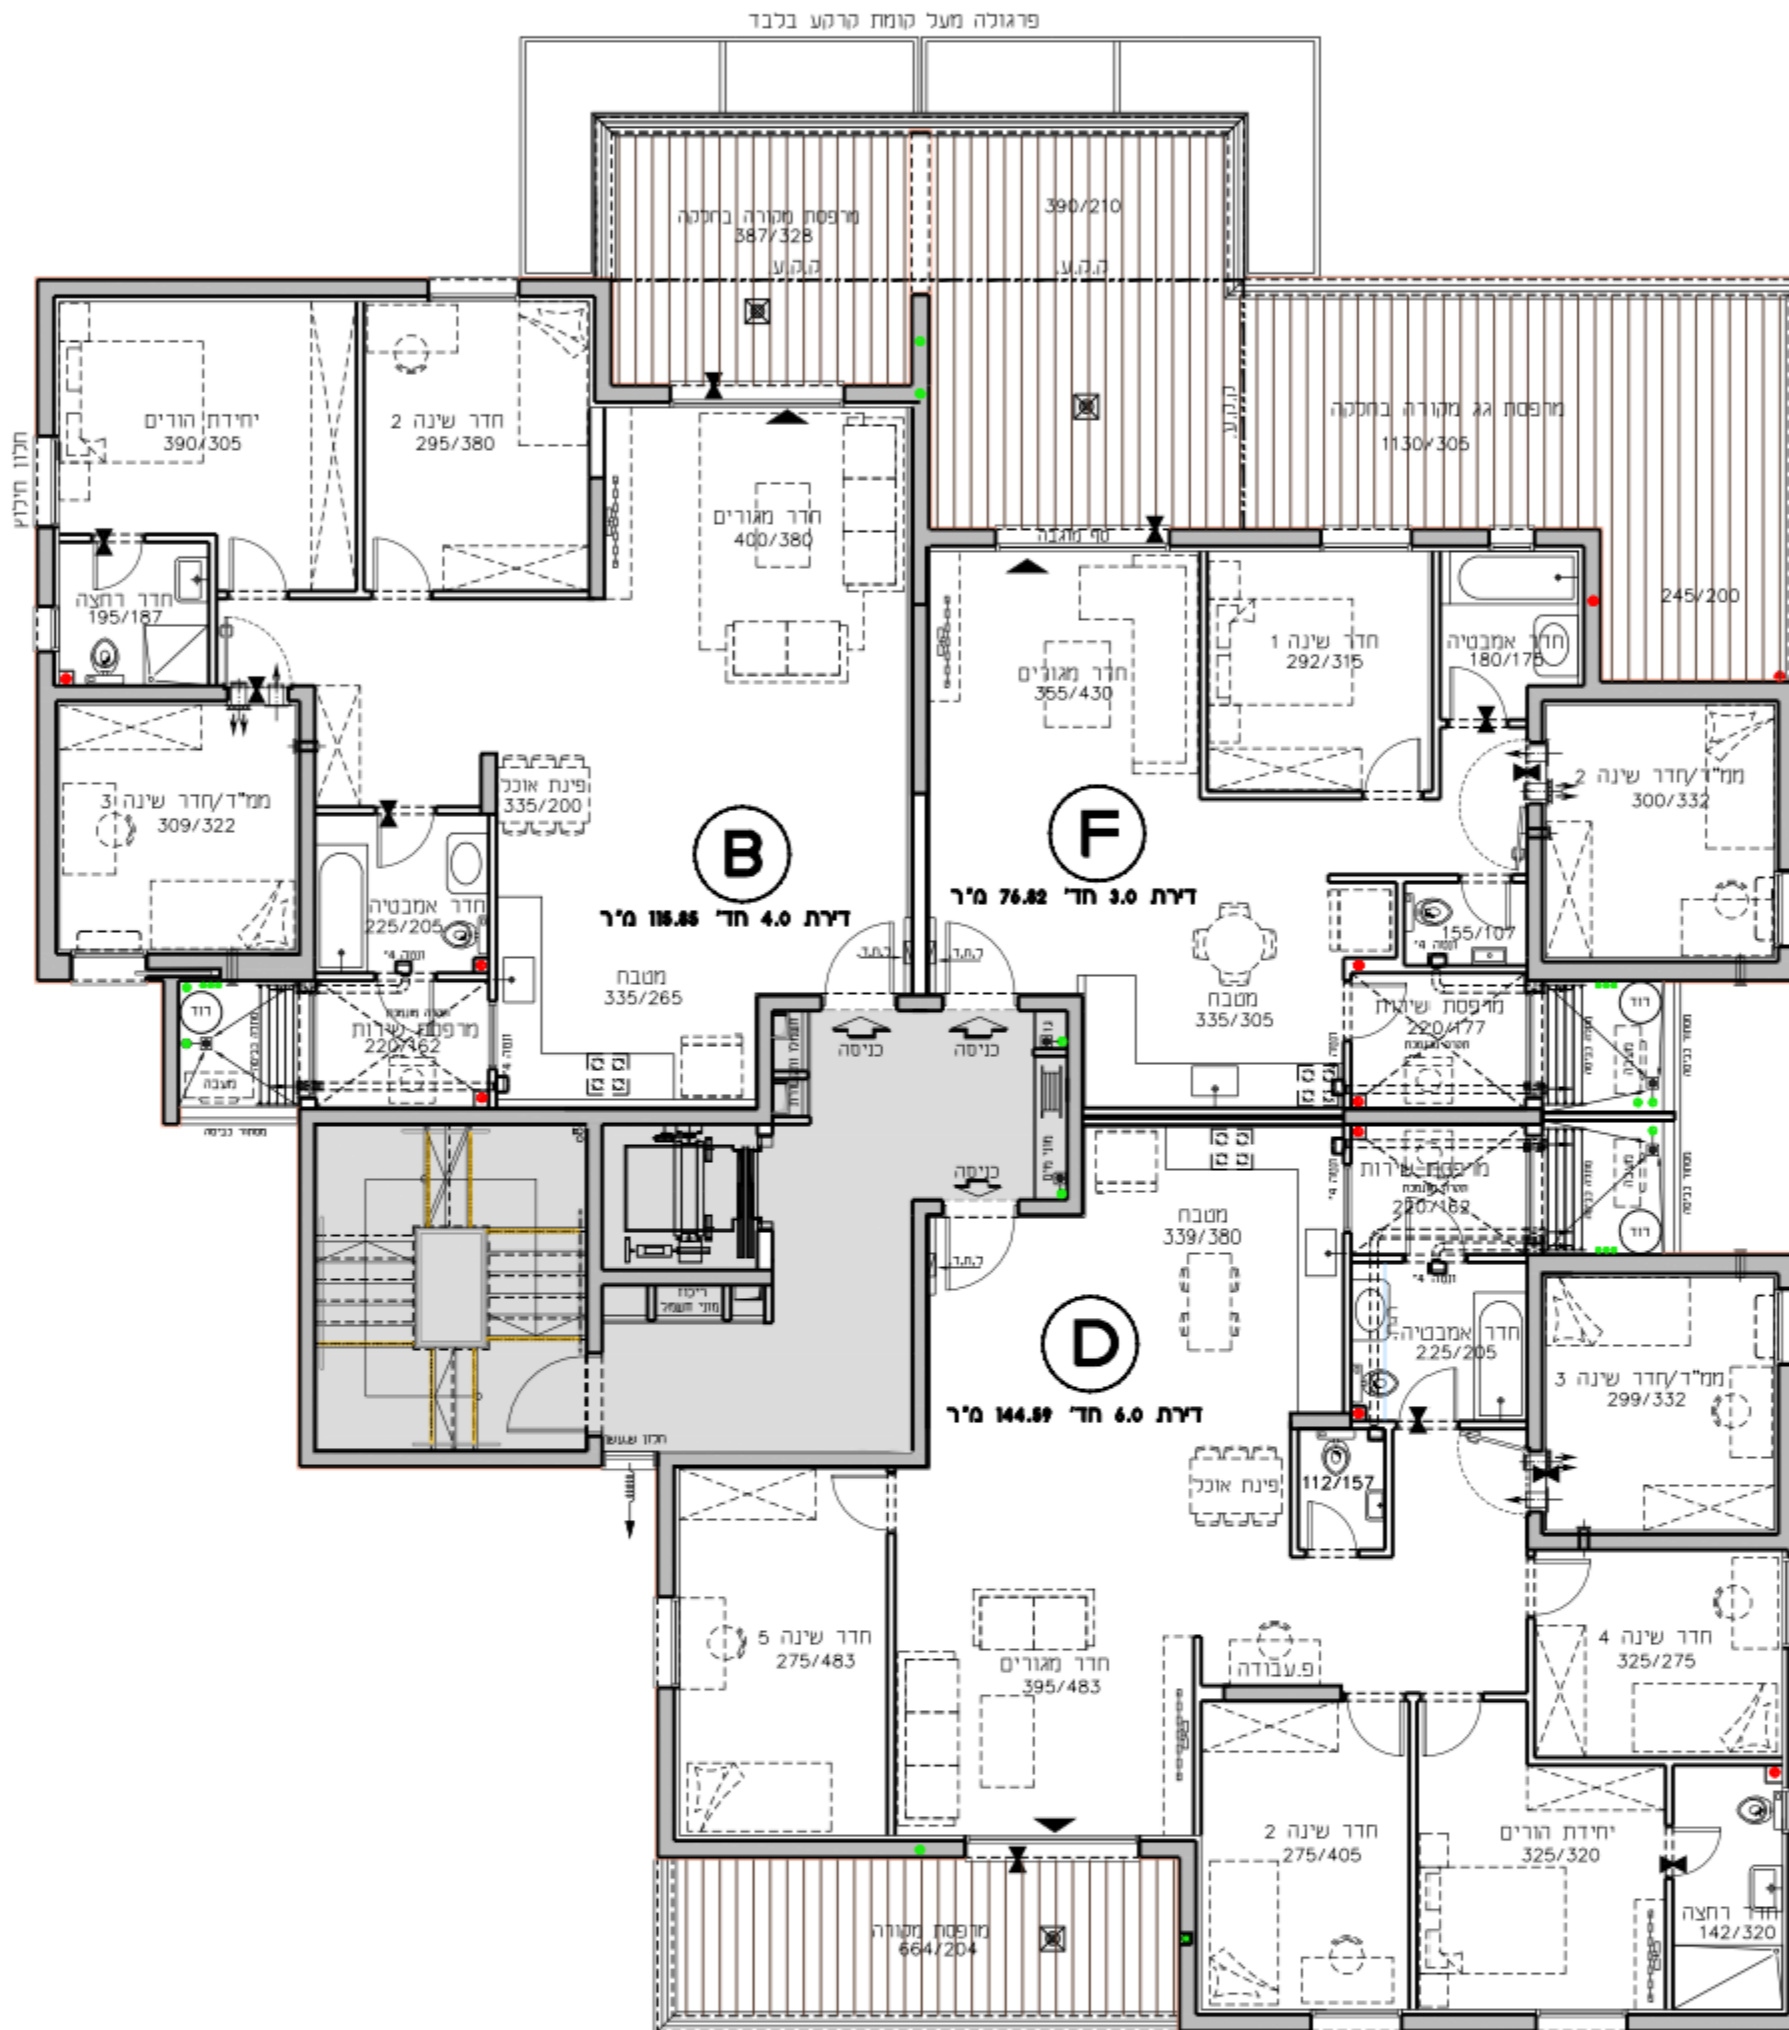

D
21-D

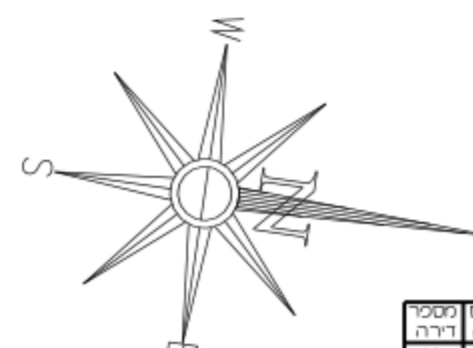

שטח	סלול	דירה
20	F	7-כ
22	B	7-כ
21	D	7-כ