


החותרים טירת כרמל

מגרש 3002

בניין C1

קומה 2-13


קנ"מ סס"ו: תאריך 28.10.18

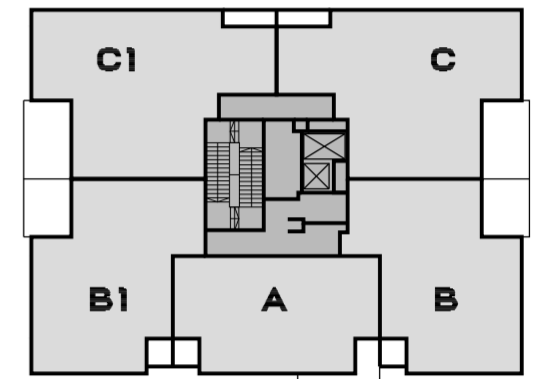


תכנית סכימטית של הקומה

קומה	C3	C2
14 קומה	B1/C1	B/C
13 קומה	B1/C1	A
12 קומה	B1/C1	A
11 קומה	B1/C1	A
10 קומה	B1/C1	A
9 קומה	B1/C1	A
8 קומה	B1/C1	A
7 קומה	B1/C1	A
6 קומה	B1/C1	A
5 קומה	B1/C1	A
4 קומה	B1/C1	A
3 קומה	B1/C1	A
2 קומה	B1/C1	A
1 קומה	מחסנים	B2/4C
0 קומה	מחסנים	מחסנים
קומה ראשית	מחסנים	מחסנים

חתך רוחב סכימטי

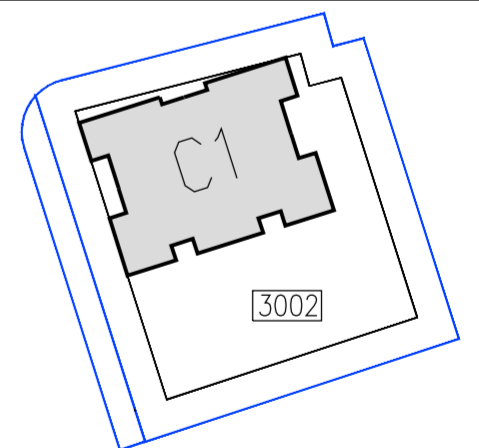


62	C	13-ק
61	C1	13-ק
60	B1	13-ק
59	A	13-ק
58	B	13-ק
57	C	12-ק
56	C1	12-ק
55	B1	12-ק
54	A	12-ק
53	B	12-ק
52	C	11-ק
51	C1	11-ק
50	B1	11-ק
49	A	11-ק
48	B	11-ק
47	C	10-ק
46	C1	10-ק
45	B1	10-ק
44	A	10-ק
43	B	10-ק
42	C	9-ק
41	C1	9-ק
40	B1	9-ק
39	A	9-ק
38	B	9-ק
37	C	8-ק
36	C1	8-ק
35	B1	8-ק
34	A	8-ק
33	B	8-ק
32	C	7-ק
31	C1	7-ק
30	B1	7-ק
29	A	7-ק
28	B	7-ק
27	C	6-ק
26	C1	6-ק
25	B1	6-ק
24	A	6-ק
23	B	6-ק
22	C	5-ק
21	C1	5-ק
20	B1	5-ק
19	A	5-ק
18	B	5-ק
17	C	4-ק
16	C1	4-ק
15	B1	4-ק
14	A	4-ק
13	B	4-ק
12	C	3-ק
11	C1	3-ק
10	B1	3-ק
9	A	3-ק
8	B	3-ק
7	C	2-ק
6	C1	2-ק
5	B1	2-ק
4	A	2-ק
3	B	2-ק

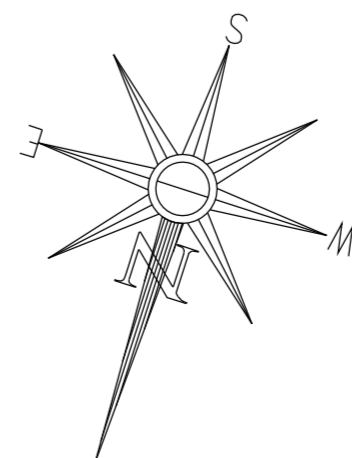

- C1
- 61-C1
- 56-C1
- 51-C1
- 46-C1
- 41-C1
- 36-C1
- 31-C1
- 26-C1
- 21-C1
- 16-C1
- 11-C1
- 6-C1

- C
- 62-C
- 57-C
- 52-C
- 47-C
- 42-C
- 37-C
- 32-C
- 27-C
- 22-C
- 17-C
- 12-C
- 7-C

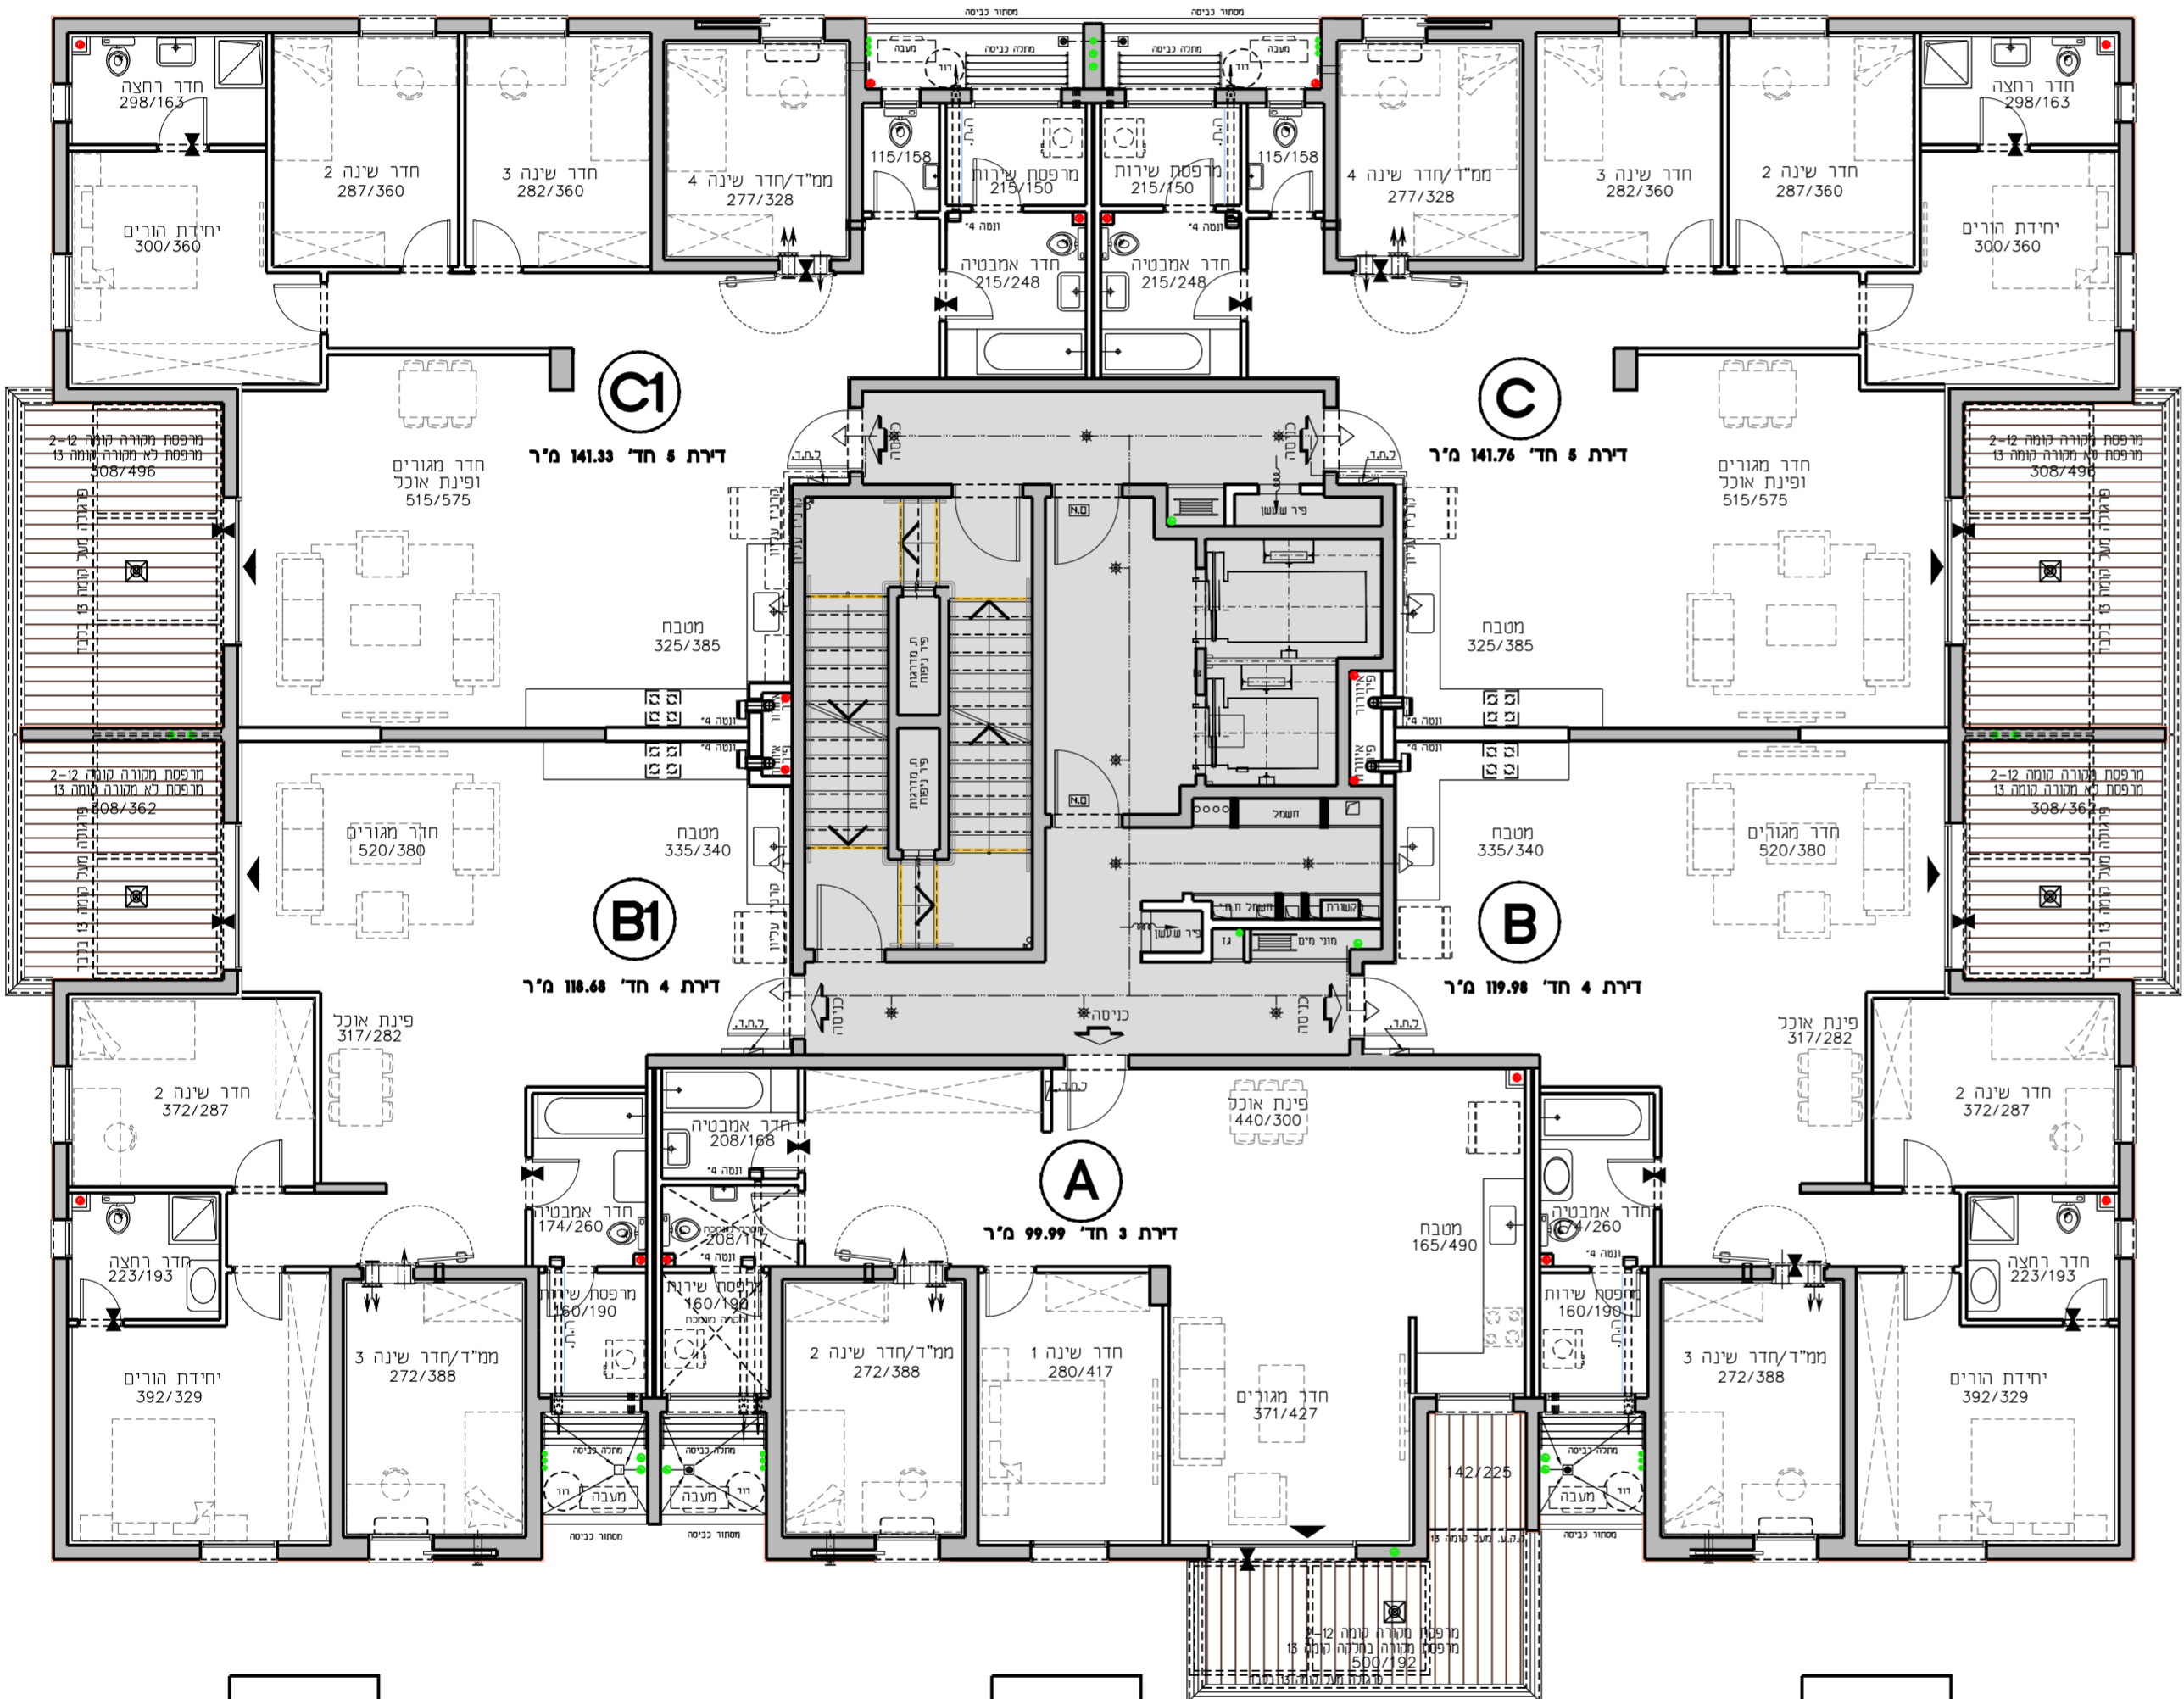

- B1
- 60-B1
- 55-B1
- 50-B1
- 45-B1
- 40-B1
- 35-B1
- 30-B1
- 25-B1
- 20-B1
- 15-B1
- 10-B1
- 5-B1

- A
- 59-A
- 54-A
- 49-A
- 44-A
- 39-A
- 34-A
- 29-A
- 24-A
- 19-A
- 14-A
- 9-A
- 4-A

- B
- 58-B
- 53-B
- 48-B
- 43-B
- 38-B
- 33-B
- 28-B
- 23-B
- 18-B
- 13-B
- 8-B
- 3-B

התוכנית והפרטים בדף זה למסירת מידה בלבד. ואינם מהווים כל התחייבות החברה. את החברה מחייב ההסכם והמפרט הטכני. לפי חוק המכר שעליו יחתמו החברה והרוכשים.

גורדון אדריכלים ומתכנני ערים בע"מ
 Gordon Architects & Urban Planners
 רחבי קרן היסוד 15 טירת כרמל 3902634
 Tel. 972-4-8580077 Fax 972-4-8580066
 Office @ gordon-ltd.co.il www.gordon-ltd.co.il

