

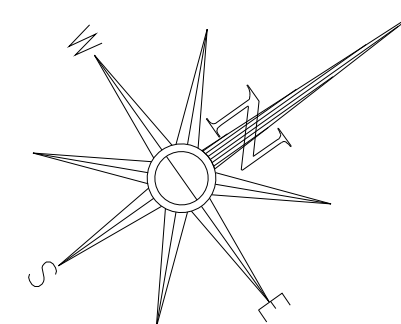




מספר דירה	קומה
3	1

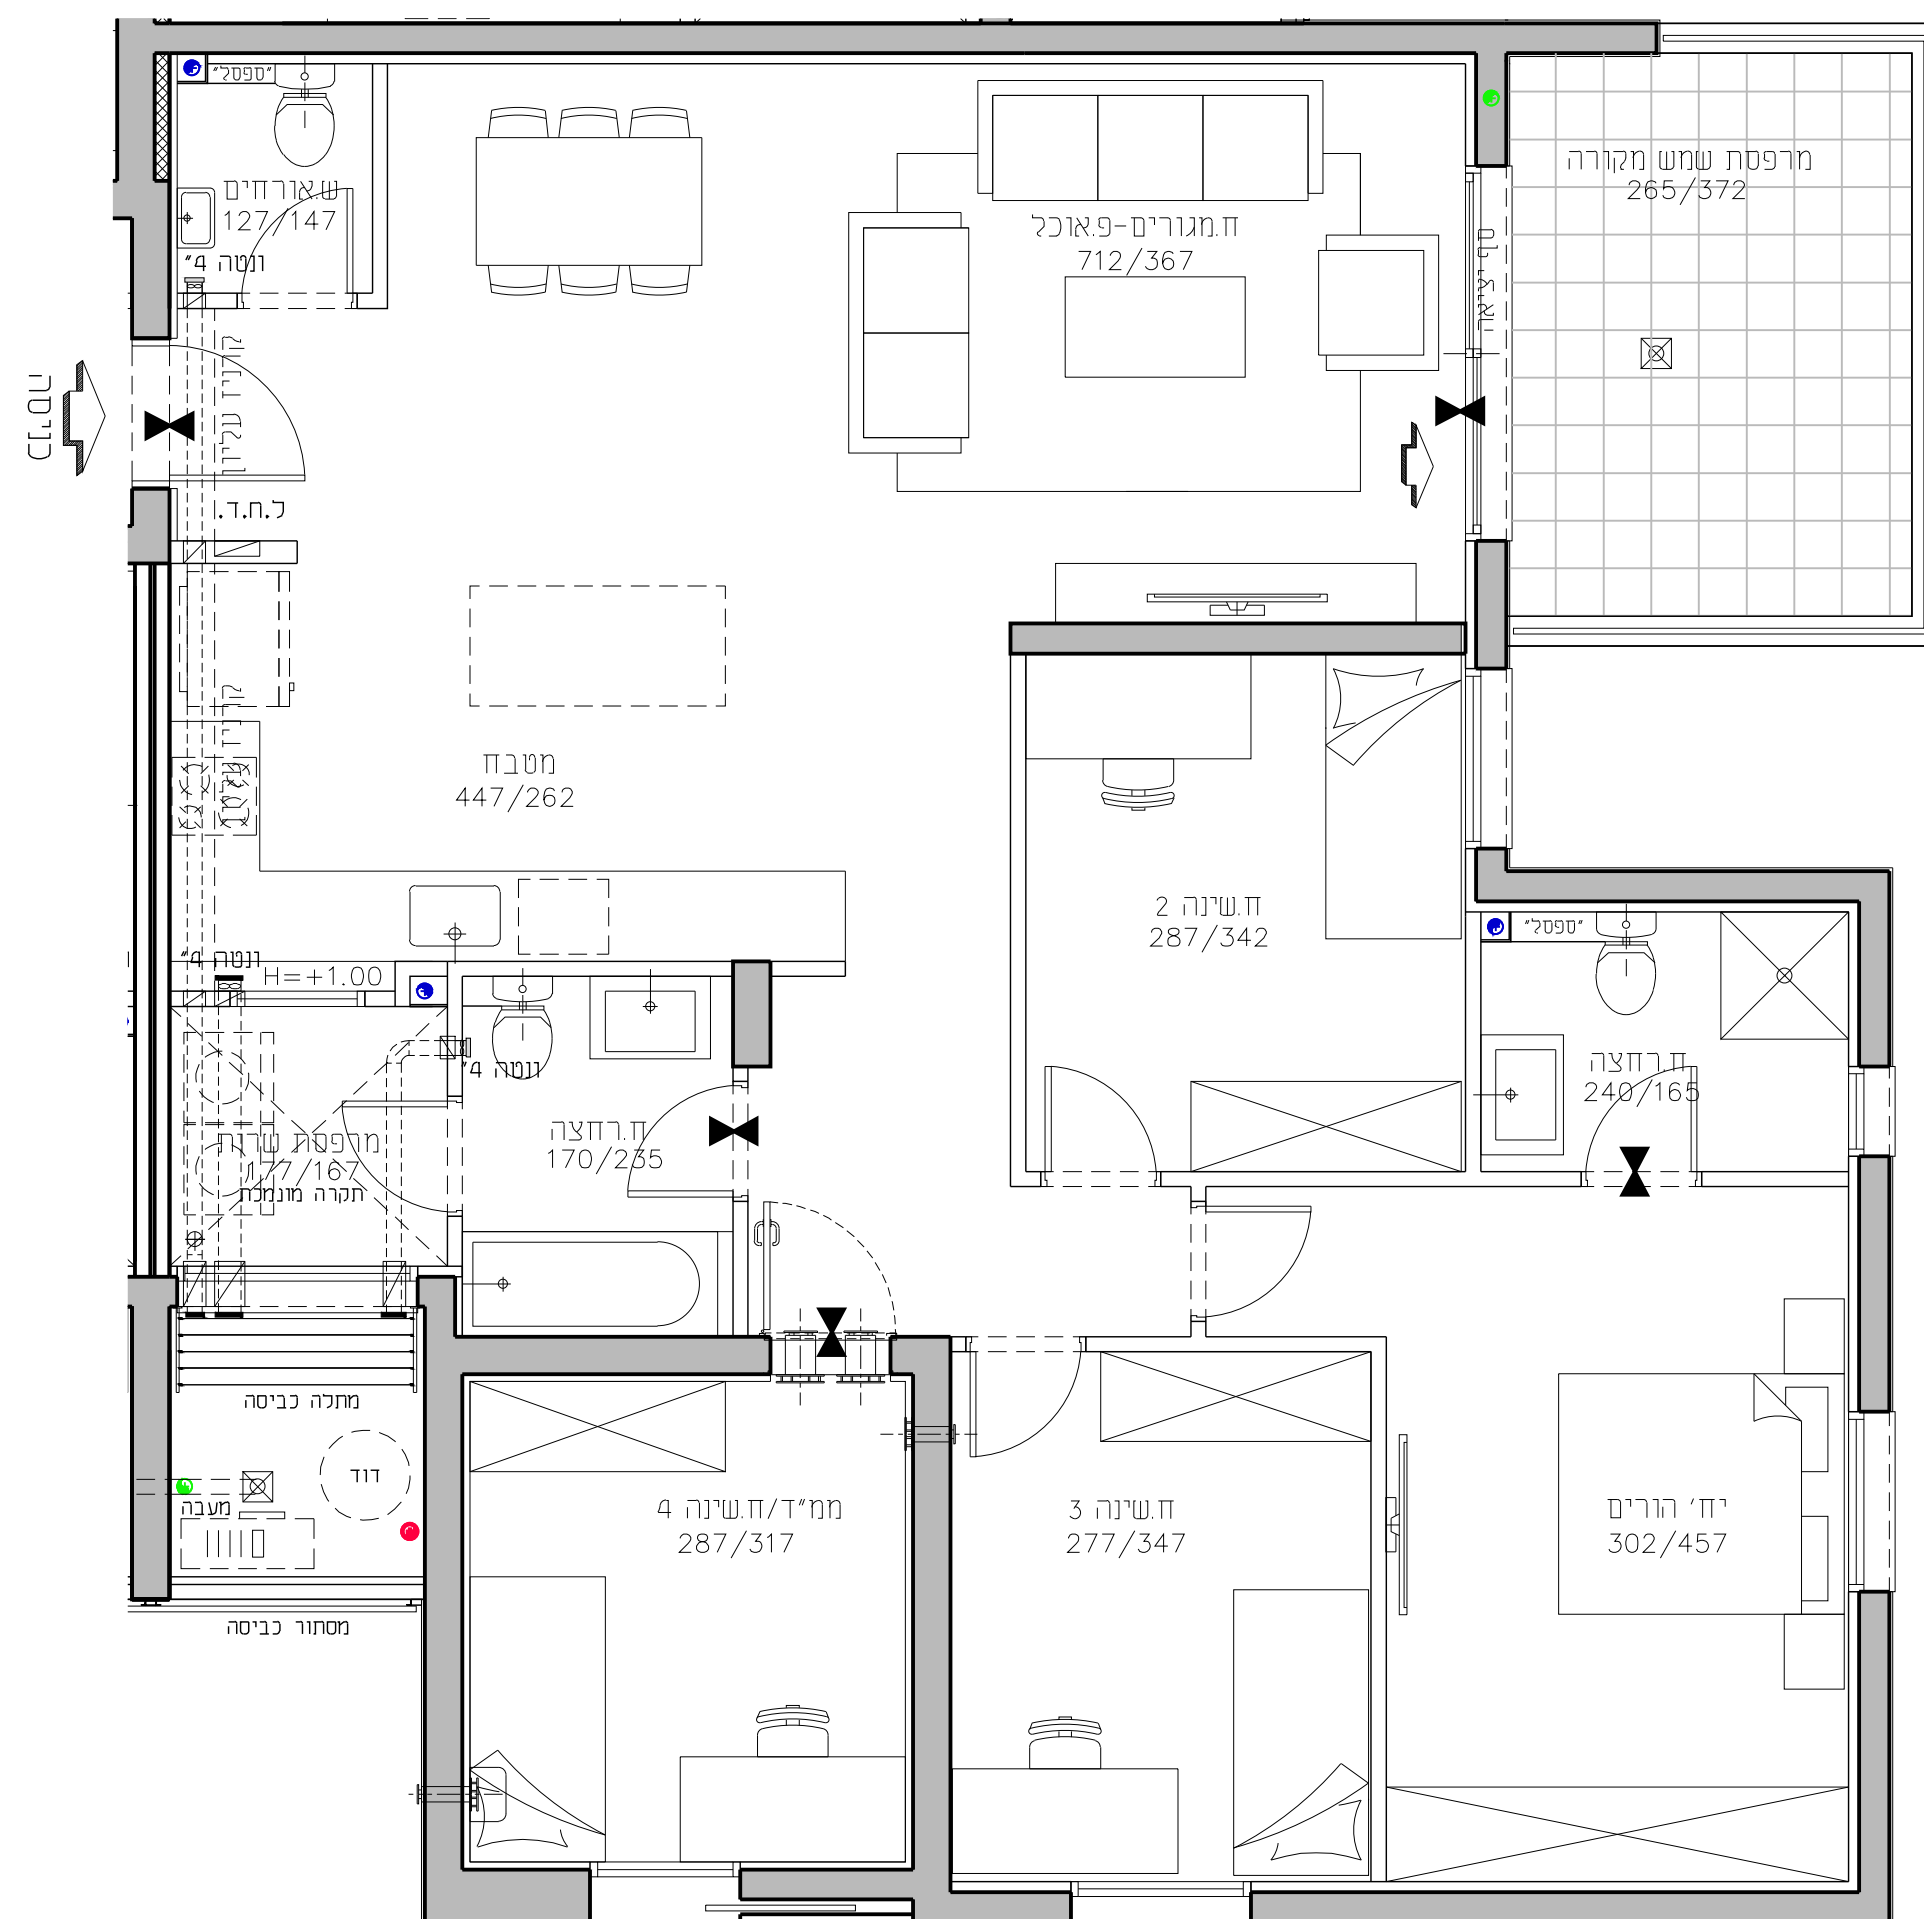

מגרש 604
 בניין A1
 דירת 5.0 חד' 124.94 מ"ר
 קומה 1 טיפוס דירה C
 קנ"מ 1:50 תאריך 02.09.2020

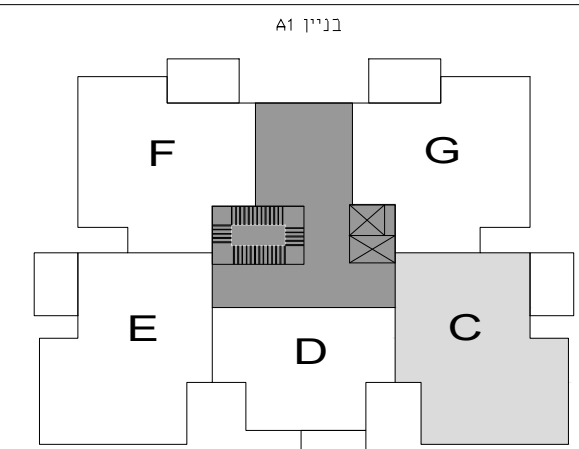

תכנית סכימטית של הקומה

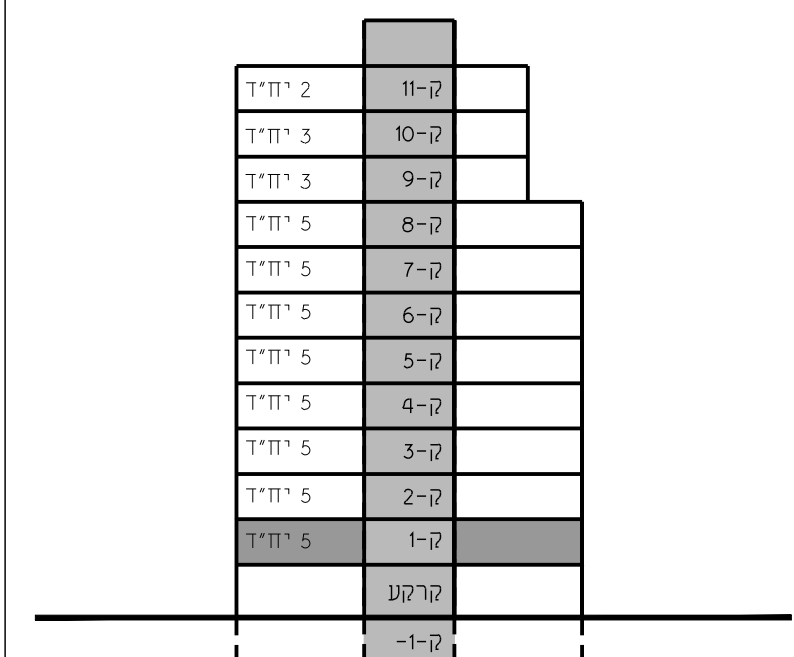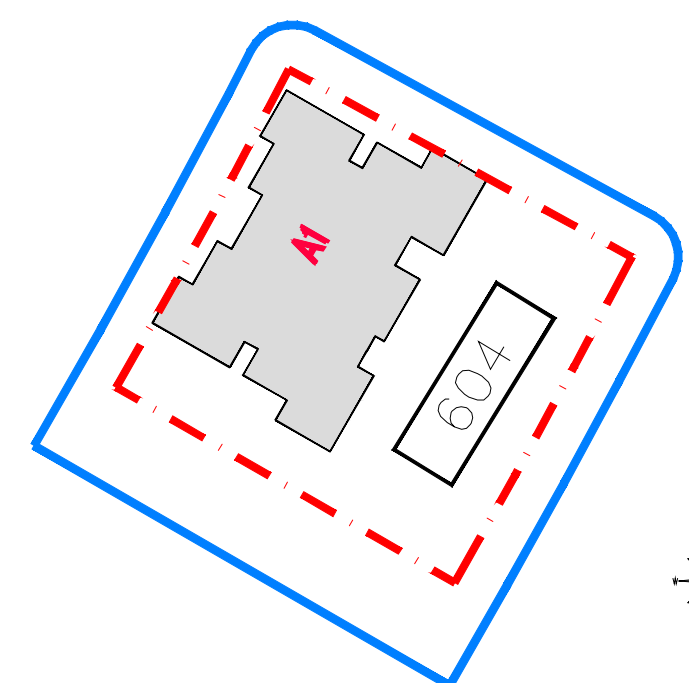**A1 בנין 48'ד**

גורדון אדריכלים ומתכנני ערים בע"מ
Gordon Architects & Urban Planners

רח' קרן היסוד 15 סניף 3902634
Tel. 972-4-8580077 Fax 972-4-8580066
Office @gordon-ita.co.il www.gordon-ita.co.il

UDOR

התוכניות והפרטים בדף זה למסירת מידה בלבד, ואינם מהווים כל התחייבות החברה. את החברה מחייב ההסכם והמפרט הטכני, לפי חוק המכר שעליו יחתמו החברה והרוכשים.