
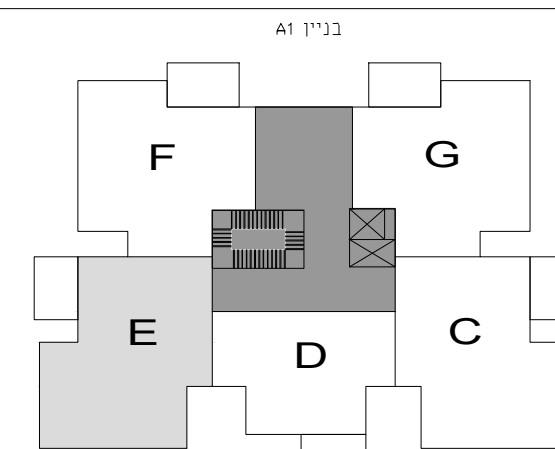
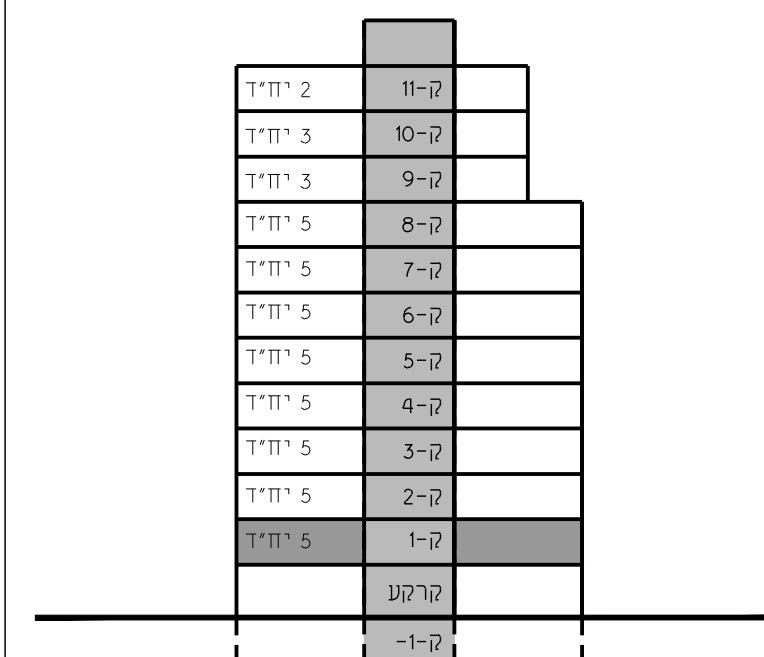


מספר דירה	קומה
5	1

מגרש	604
בניין	A1
דירת 5.0 חד'	124.94 מ"ר
קומה 1	E טיפוס דירה
קנ"מ 1:50	תאריך 02.09.2020

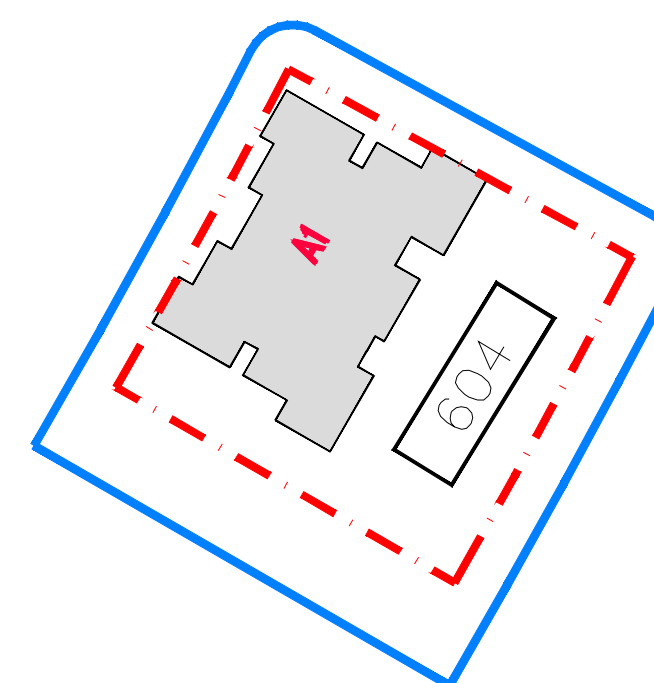



תכנית סכימטית של הקומה

**A1 בנין 48**

גורדון אדריכלים
ומתכנני ערים בע"מ
Gordon Architects & Urban Planners

רח' קרו היסוד 15 סמית' כחמל 3902634
Tel. 972-4-8580077 Fax 972-4-8580066
Office gordon@ltd.co.il www.gordon-ltd.co.il

UDOR

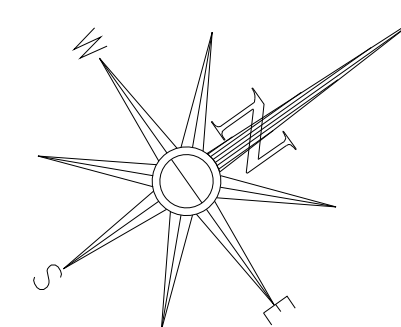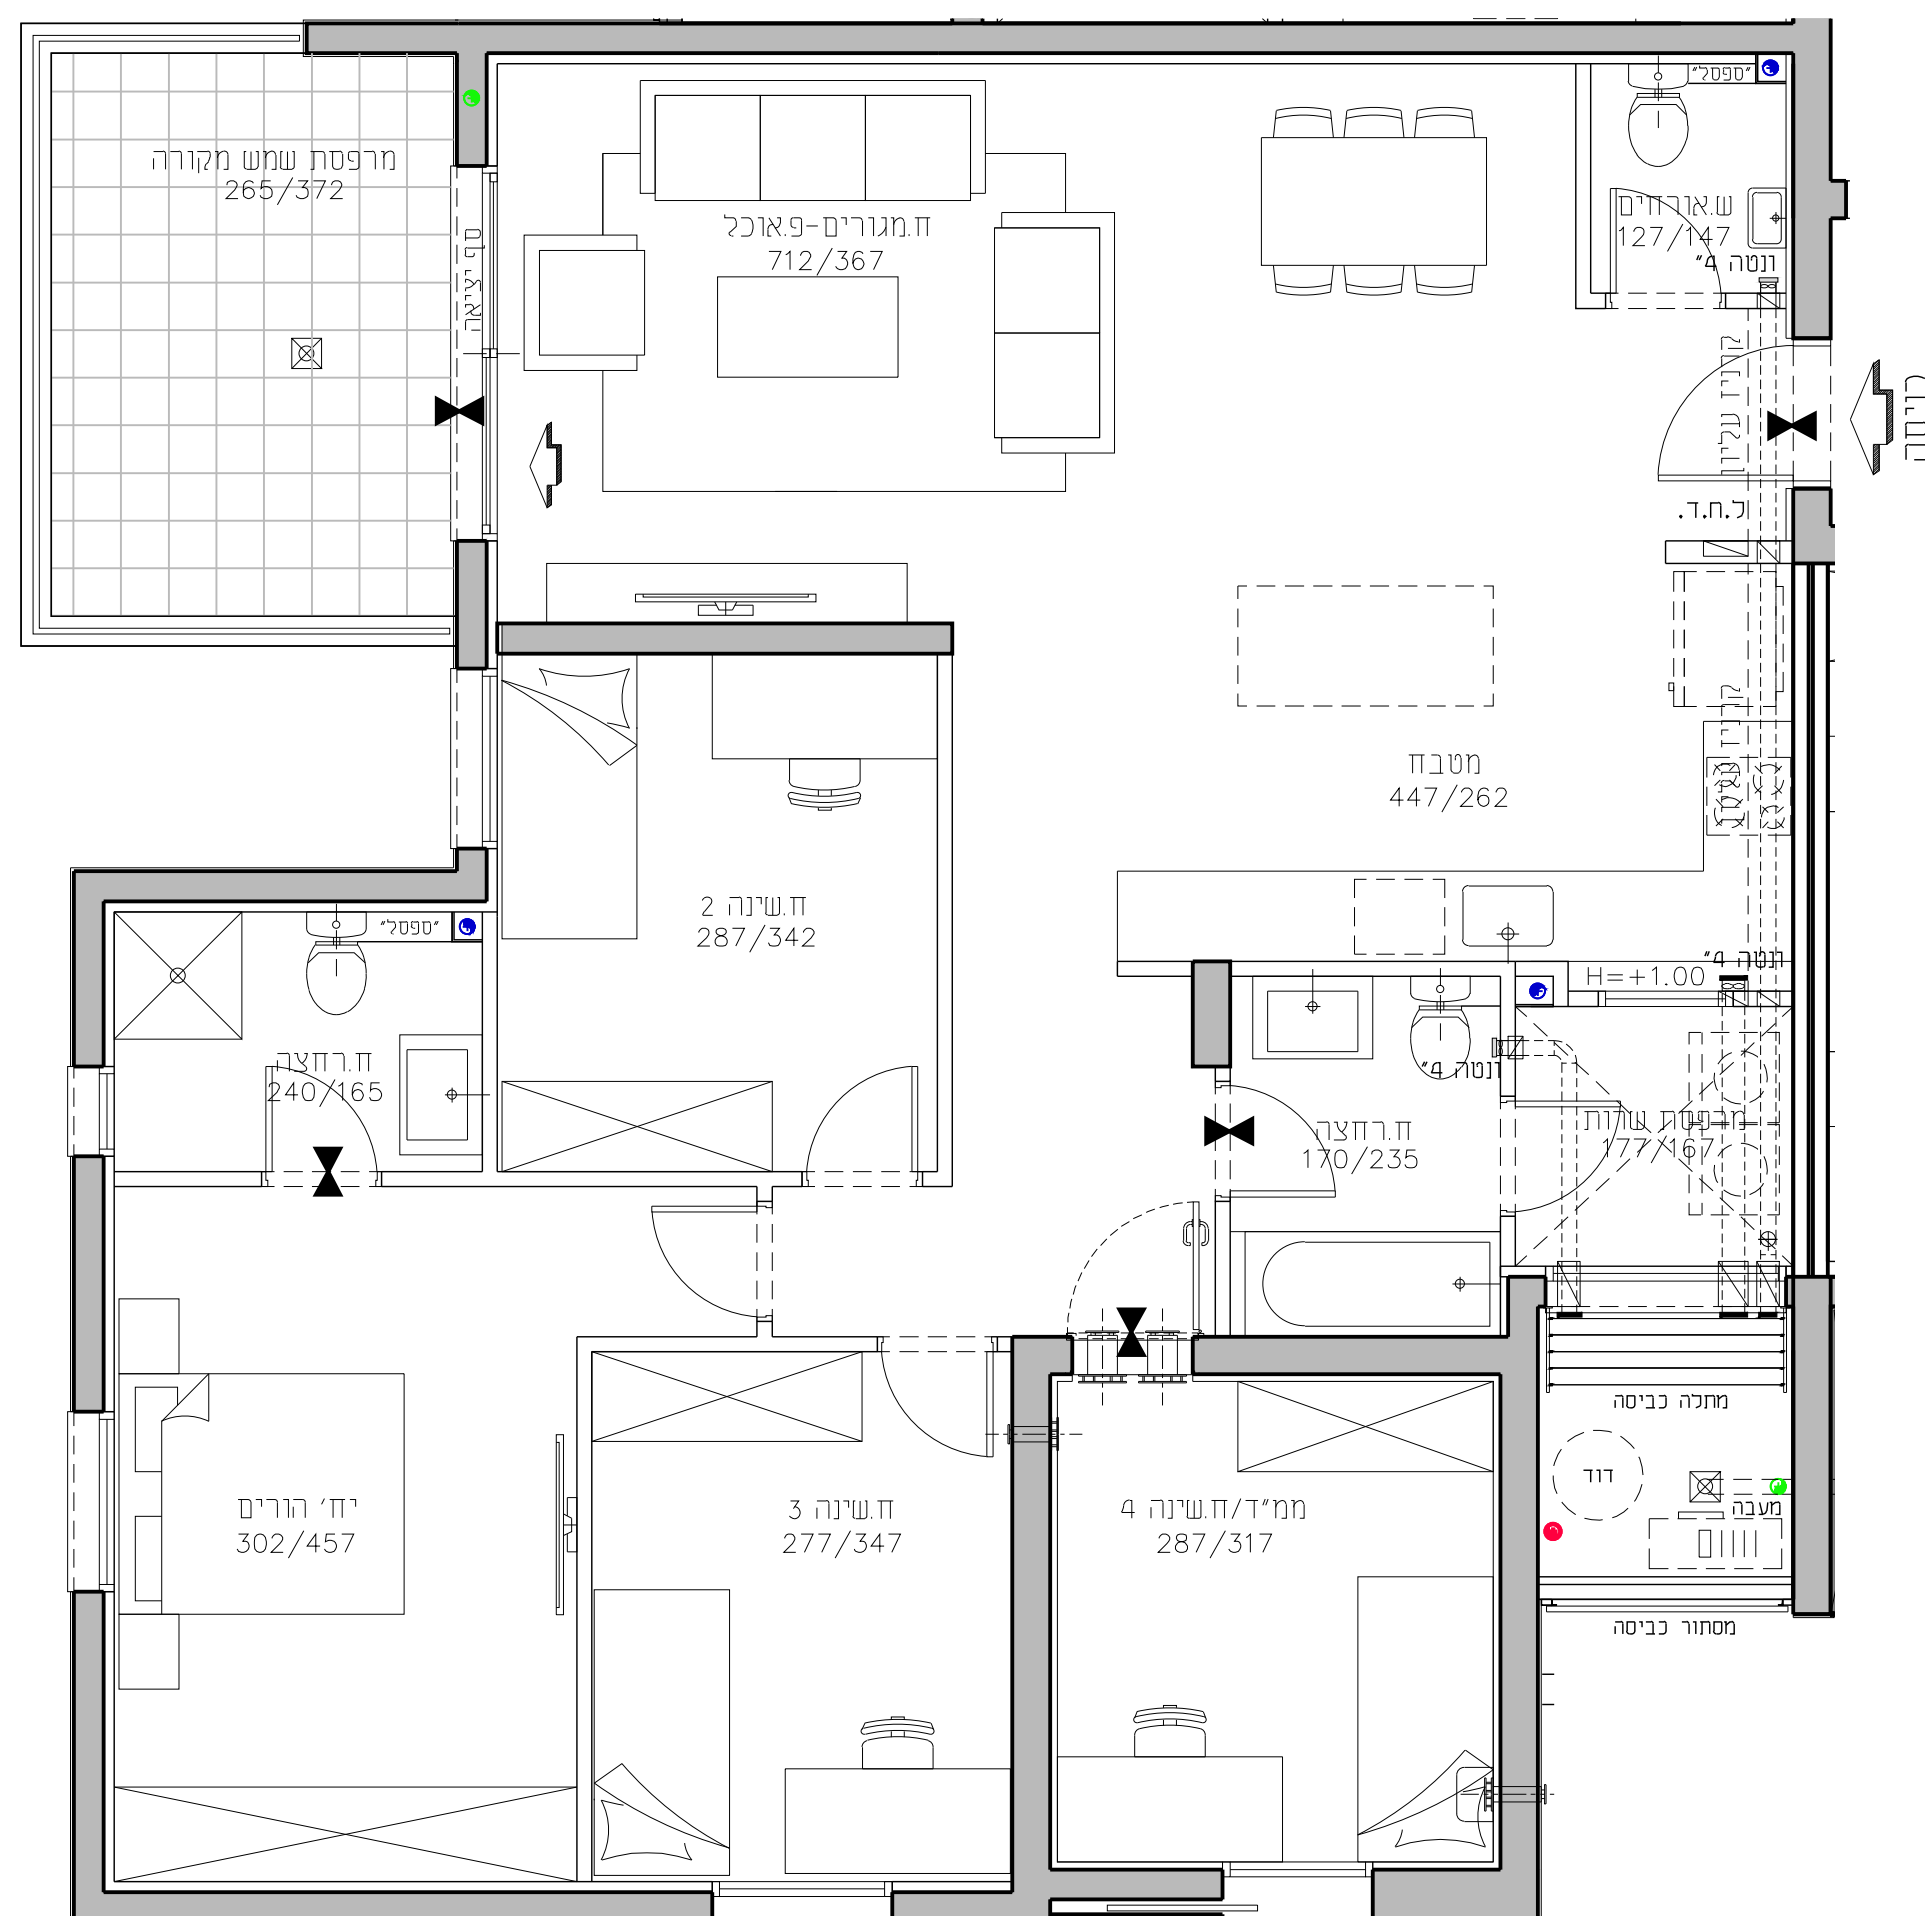

התוכניות והפרטים בדף זה למסירת מידה בלבד, ואינם מהווים כל התחייבות החברה, את החברה מחייב ההסכם והמפרט הטכני, לפי חוק המכר שעליו יחתמו החברה והרוכשים.