
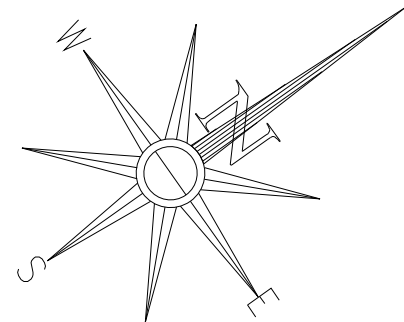


טיפוס B


קומה	מספר דירה
2	7
4	12

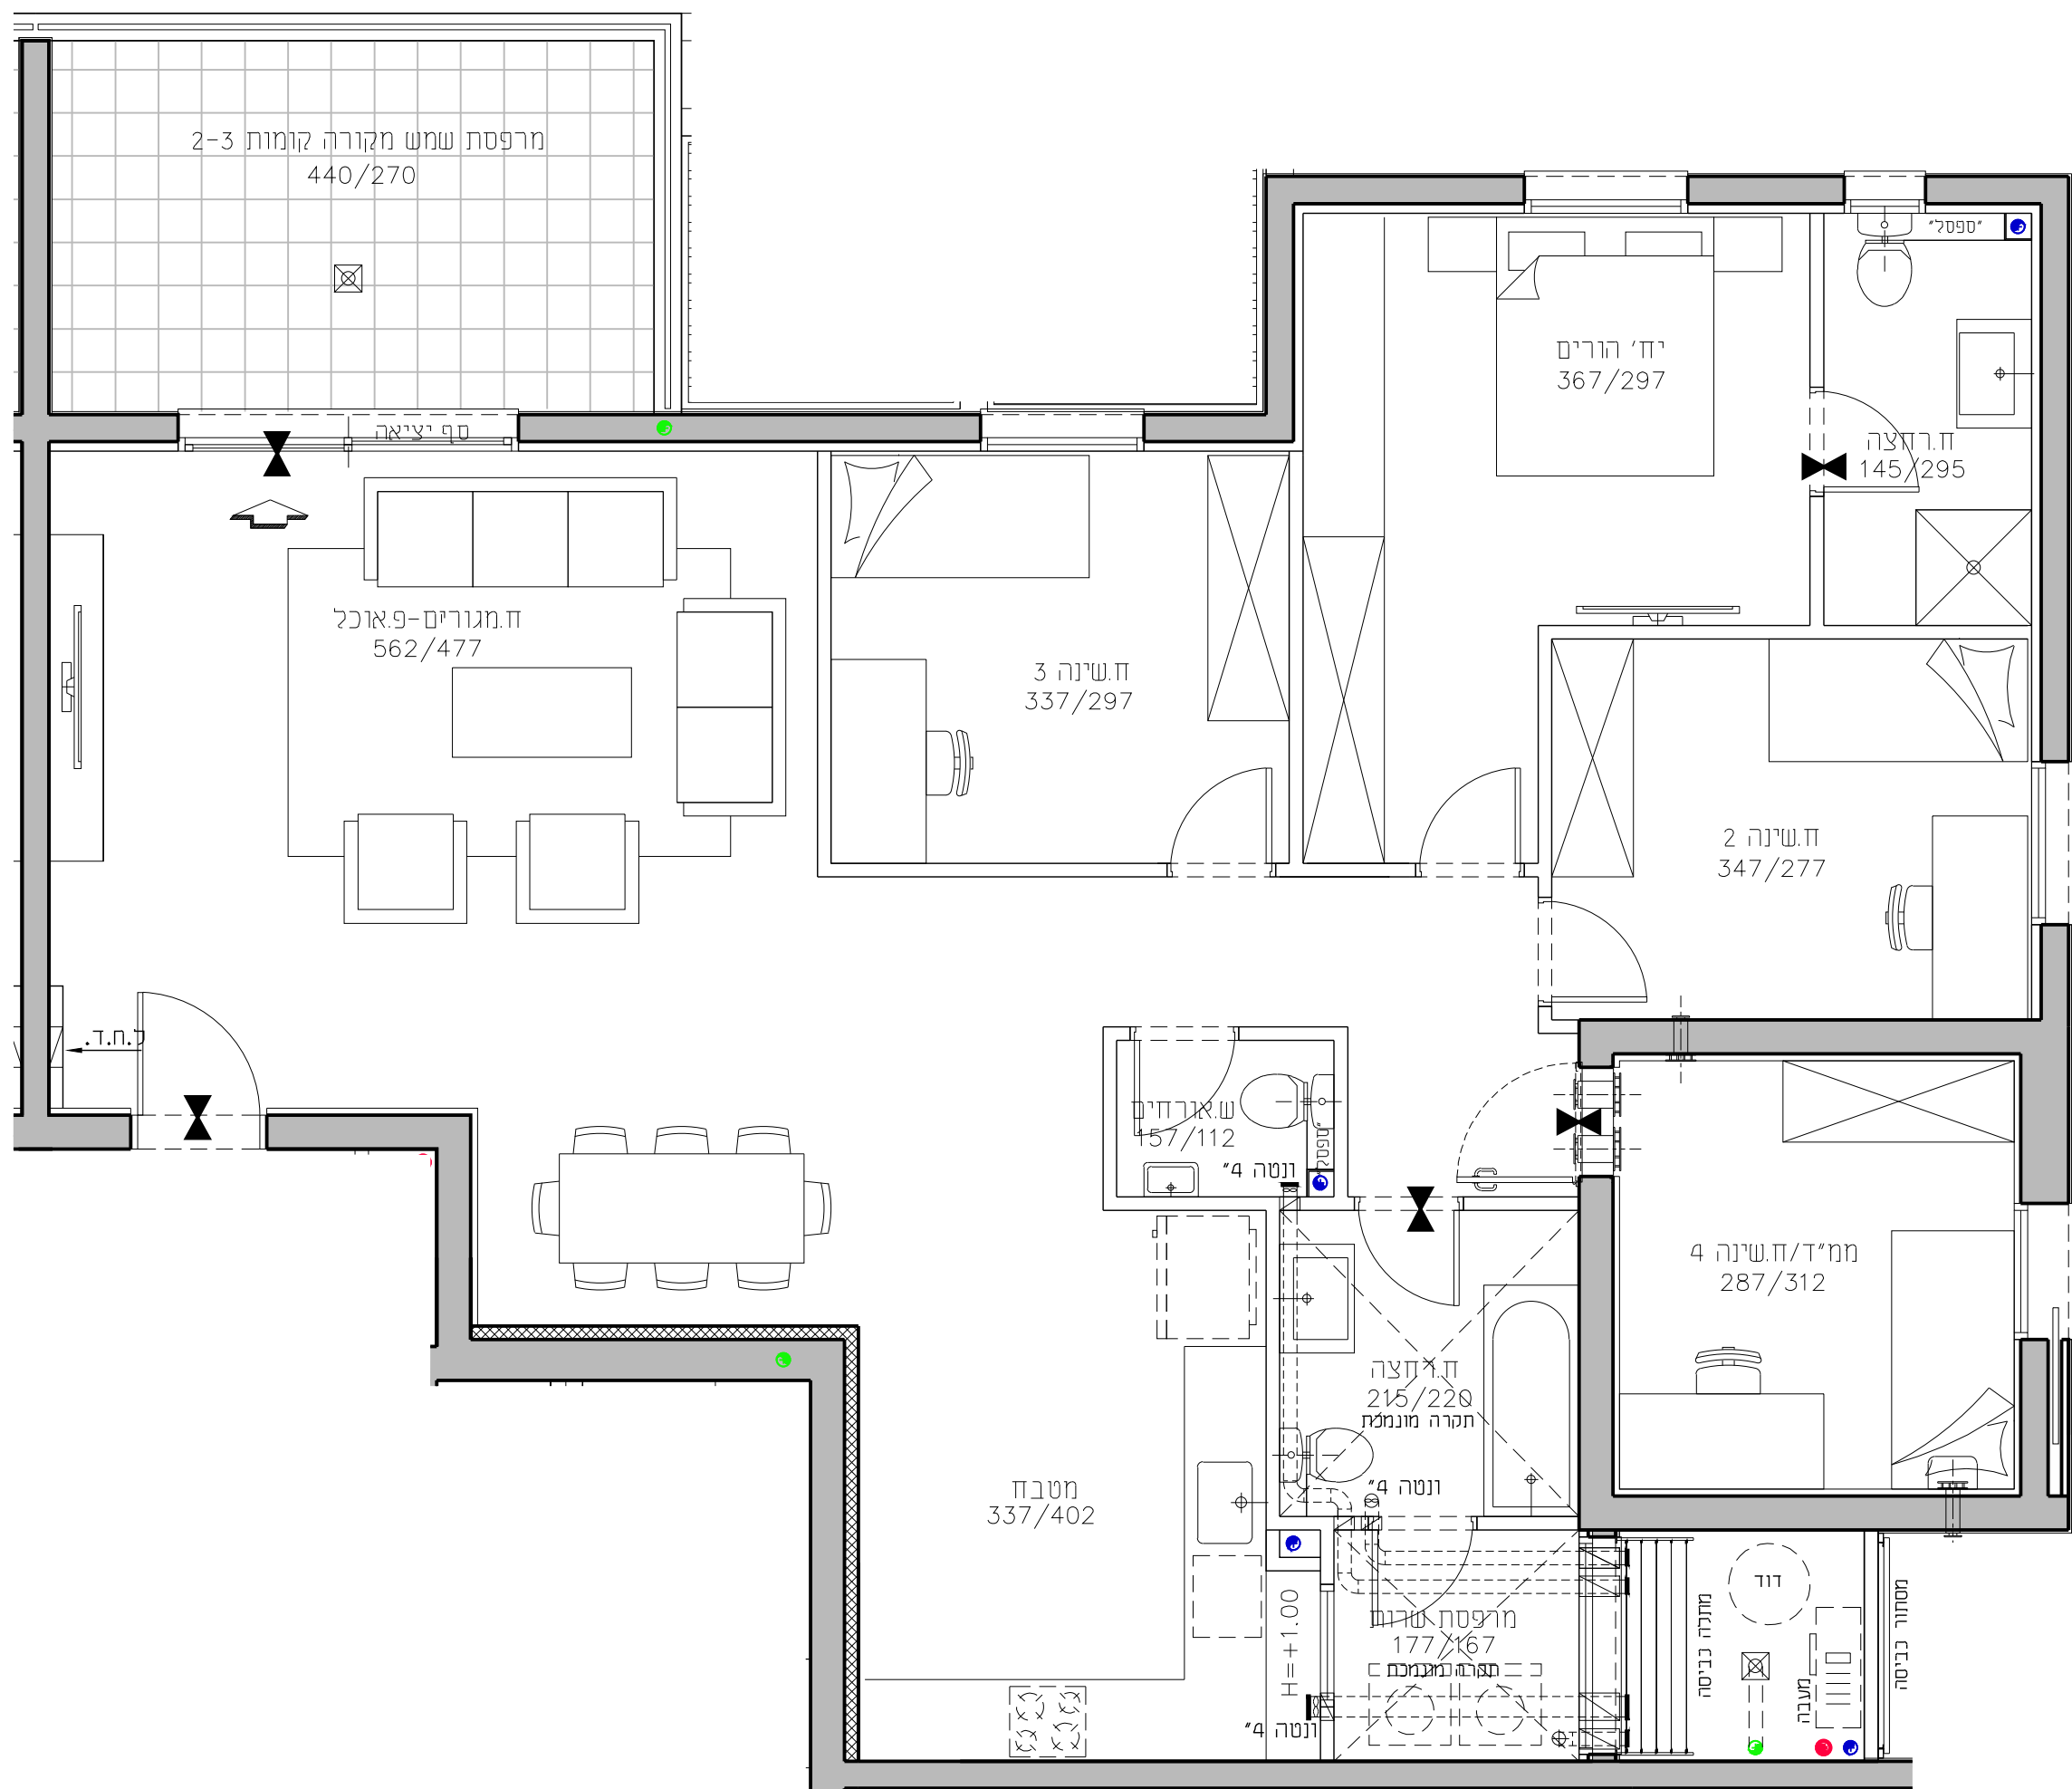


שכונת אור-ים

מגרש 604
בניין A1
דירת 5.0 חד' 132.52 מ"ר


קומה 2-3
טיפוס דירה B
קנ"מ 1:50
תאריך 02.09.2020

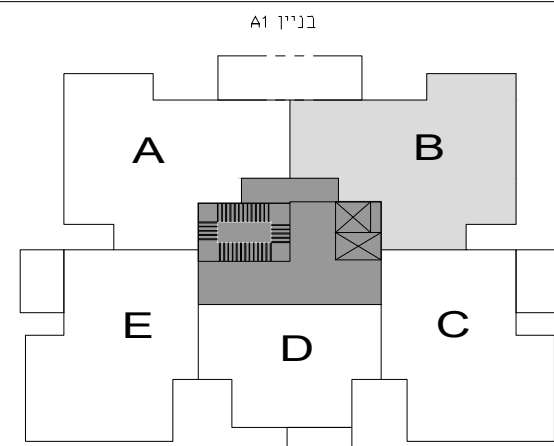

תכנית סכימטית של הקומה

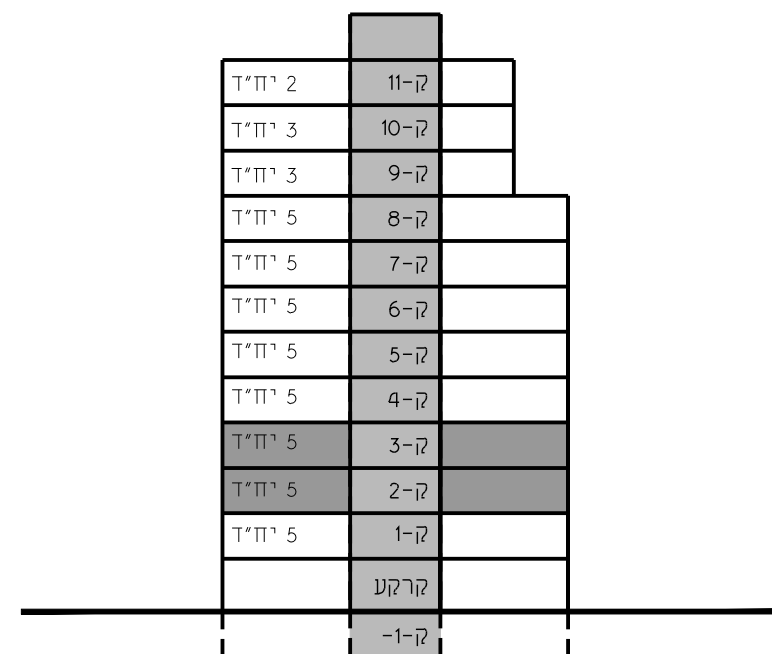

בניין A1
48 יחיד

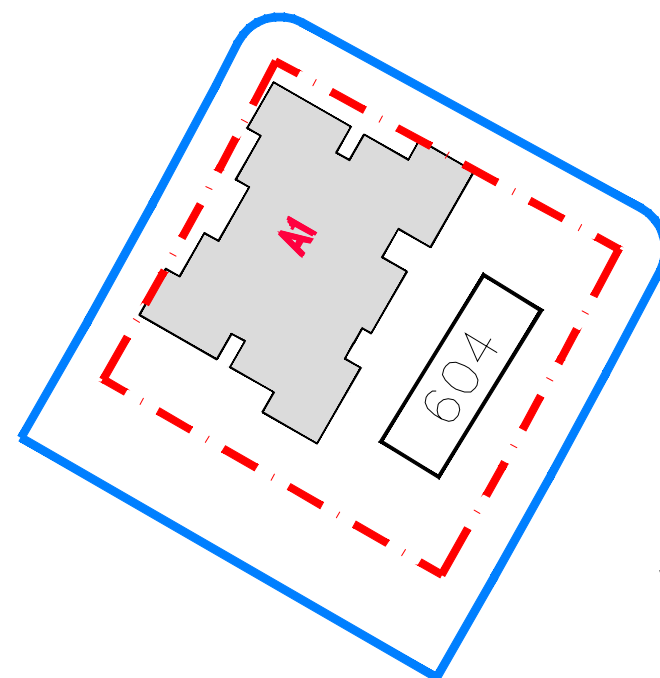

גורדון אדריכלים
ומתכנני ערים בע"מ
Gordon Architects & Urban Planners

רח' קרן היסוד 15
סירת כרמל 3902634
Tel. 972-4-8580077 Fax 972-4-8580066
Office @gordon-ltd.co.il www.gordon-ltd.co.il

UDOR