
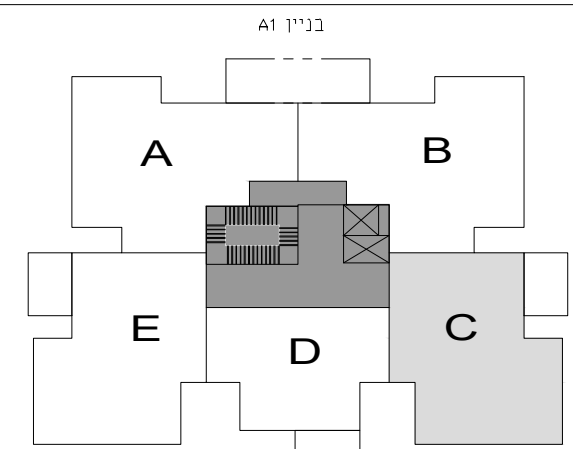
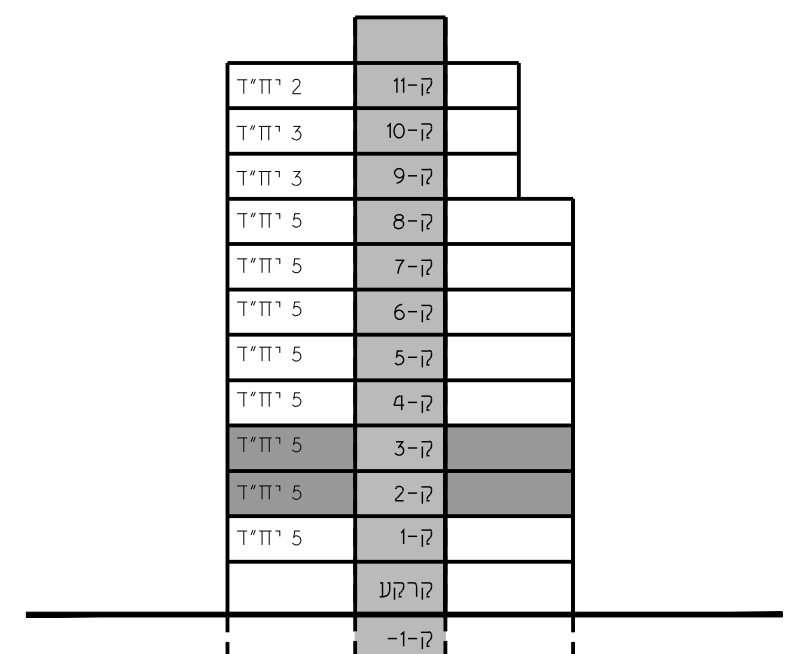


שכונת אור-ים

מגרש 604
 בניין A1
 דירת 5.0 חד' 124.94 מ"ר
 קומה 2-3 טיפוס דירה C
 קנ"מ 1:50 תאריך 02.09.2020

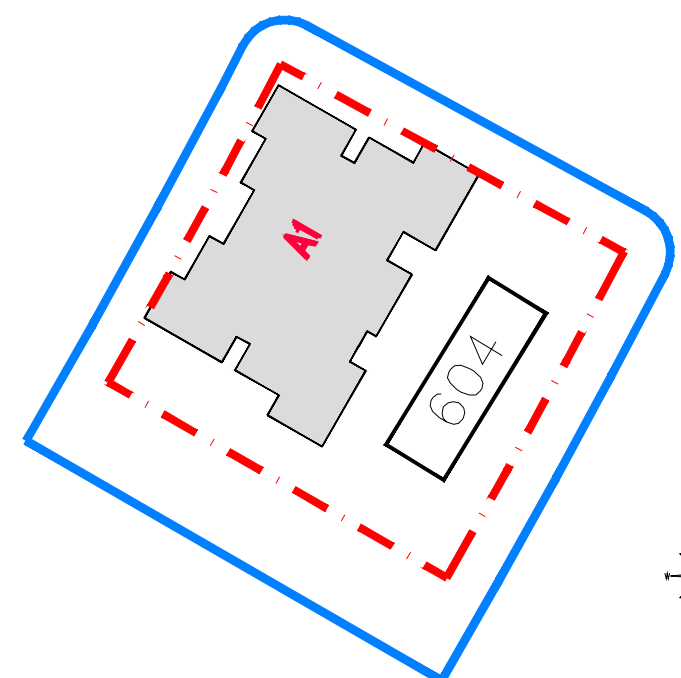

תכנית סכימטית של הקומה

**A1 בנין
48'ח"ד**



גורדון אדריכלים
ומתכנני ערים בע"מ
Gordon Architects & Urban Planners

רח' רון היטז 15 סטירת כמל 3902634
972-4-8580077 Tel. 972-4-8580066 Fax
www.gordon-ltd.co.il Office @gordon-ltd.co.il

UDOR

C ט״פ

מספר דירה	קומה
8	2
13	3

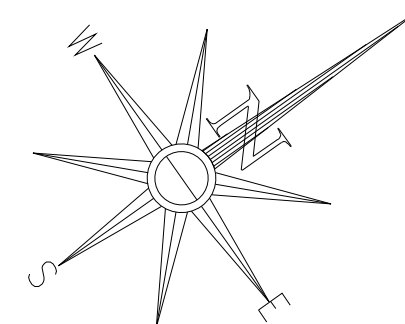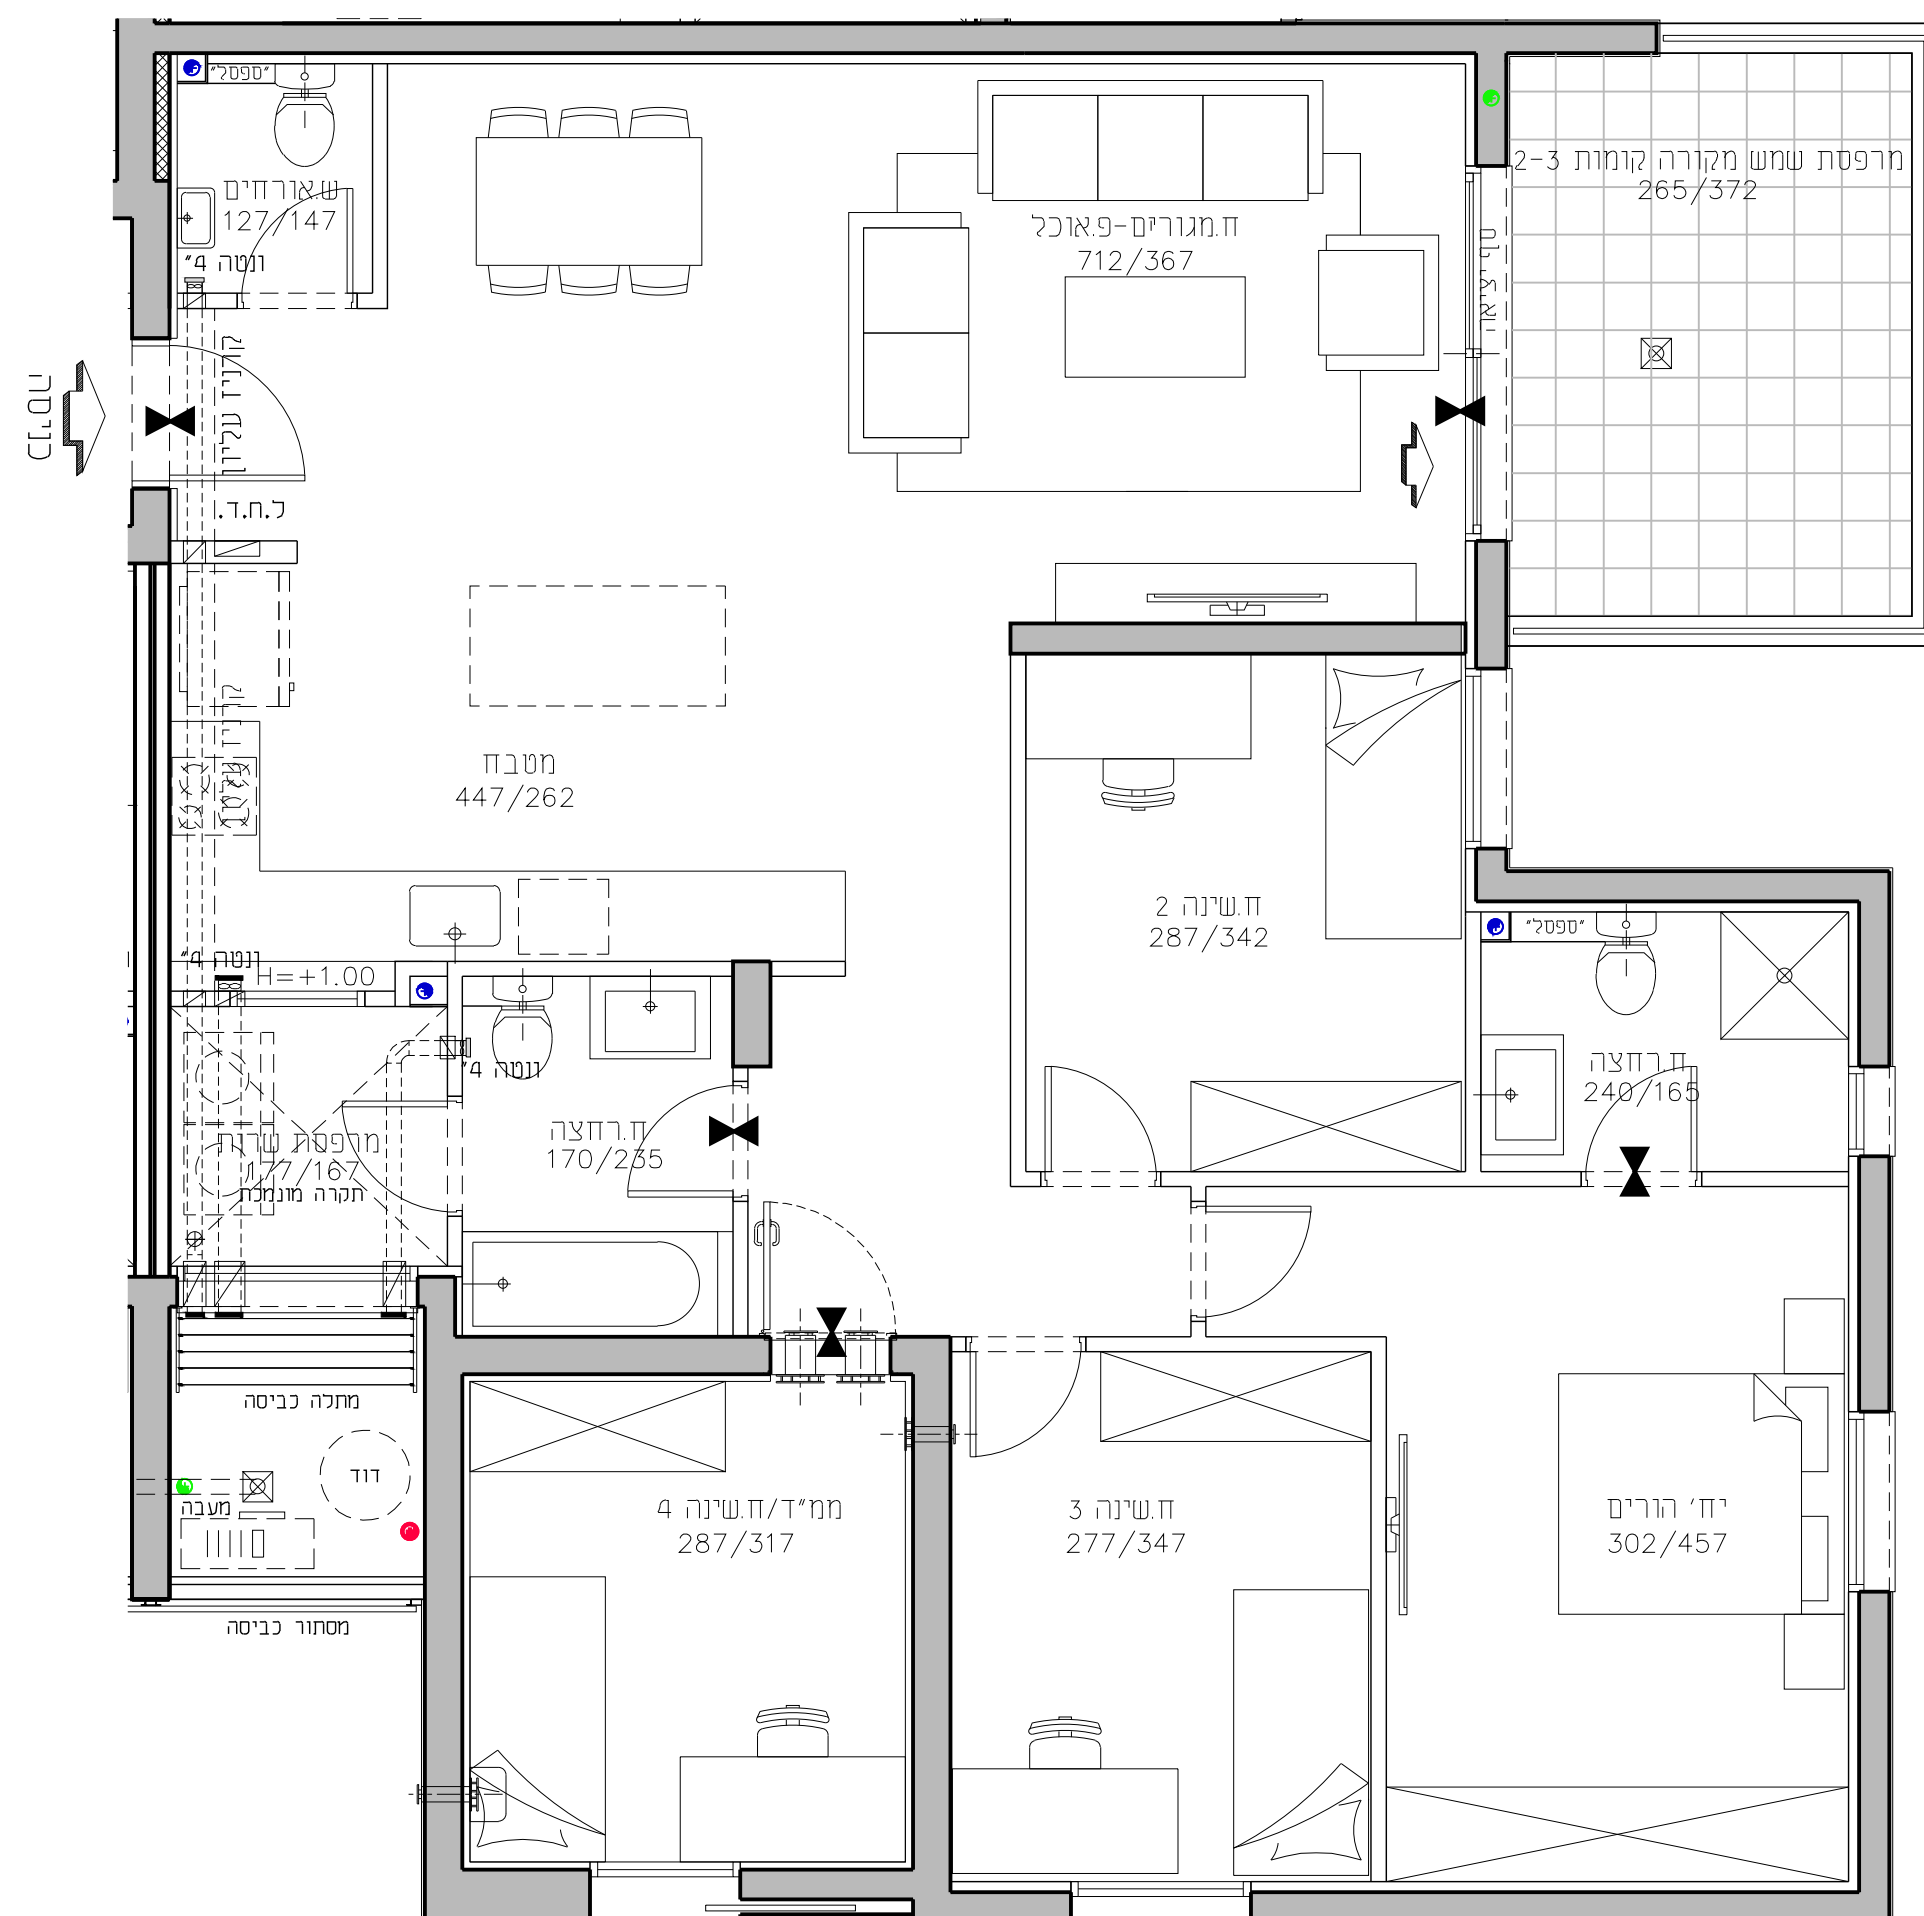

התוכניות והפרטים בדף זה למסירת מידה בלבד, ואינם מהווים כל התחייבות החברה. את החברה מחייב ההסכם והמפרט הטכני, לפי חוק המכר שעליו יחתמו החברה והרוכשים.