
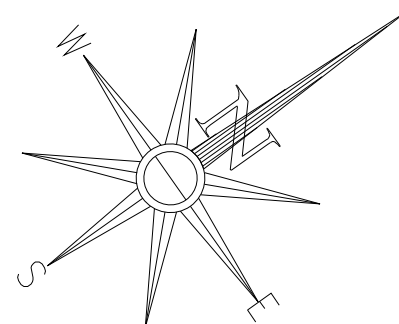



טיפוס A

מספר דירה	קומה
6	2
11	3

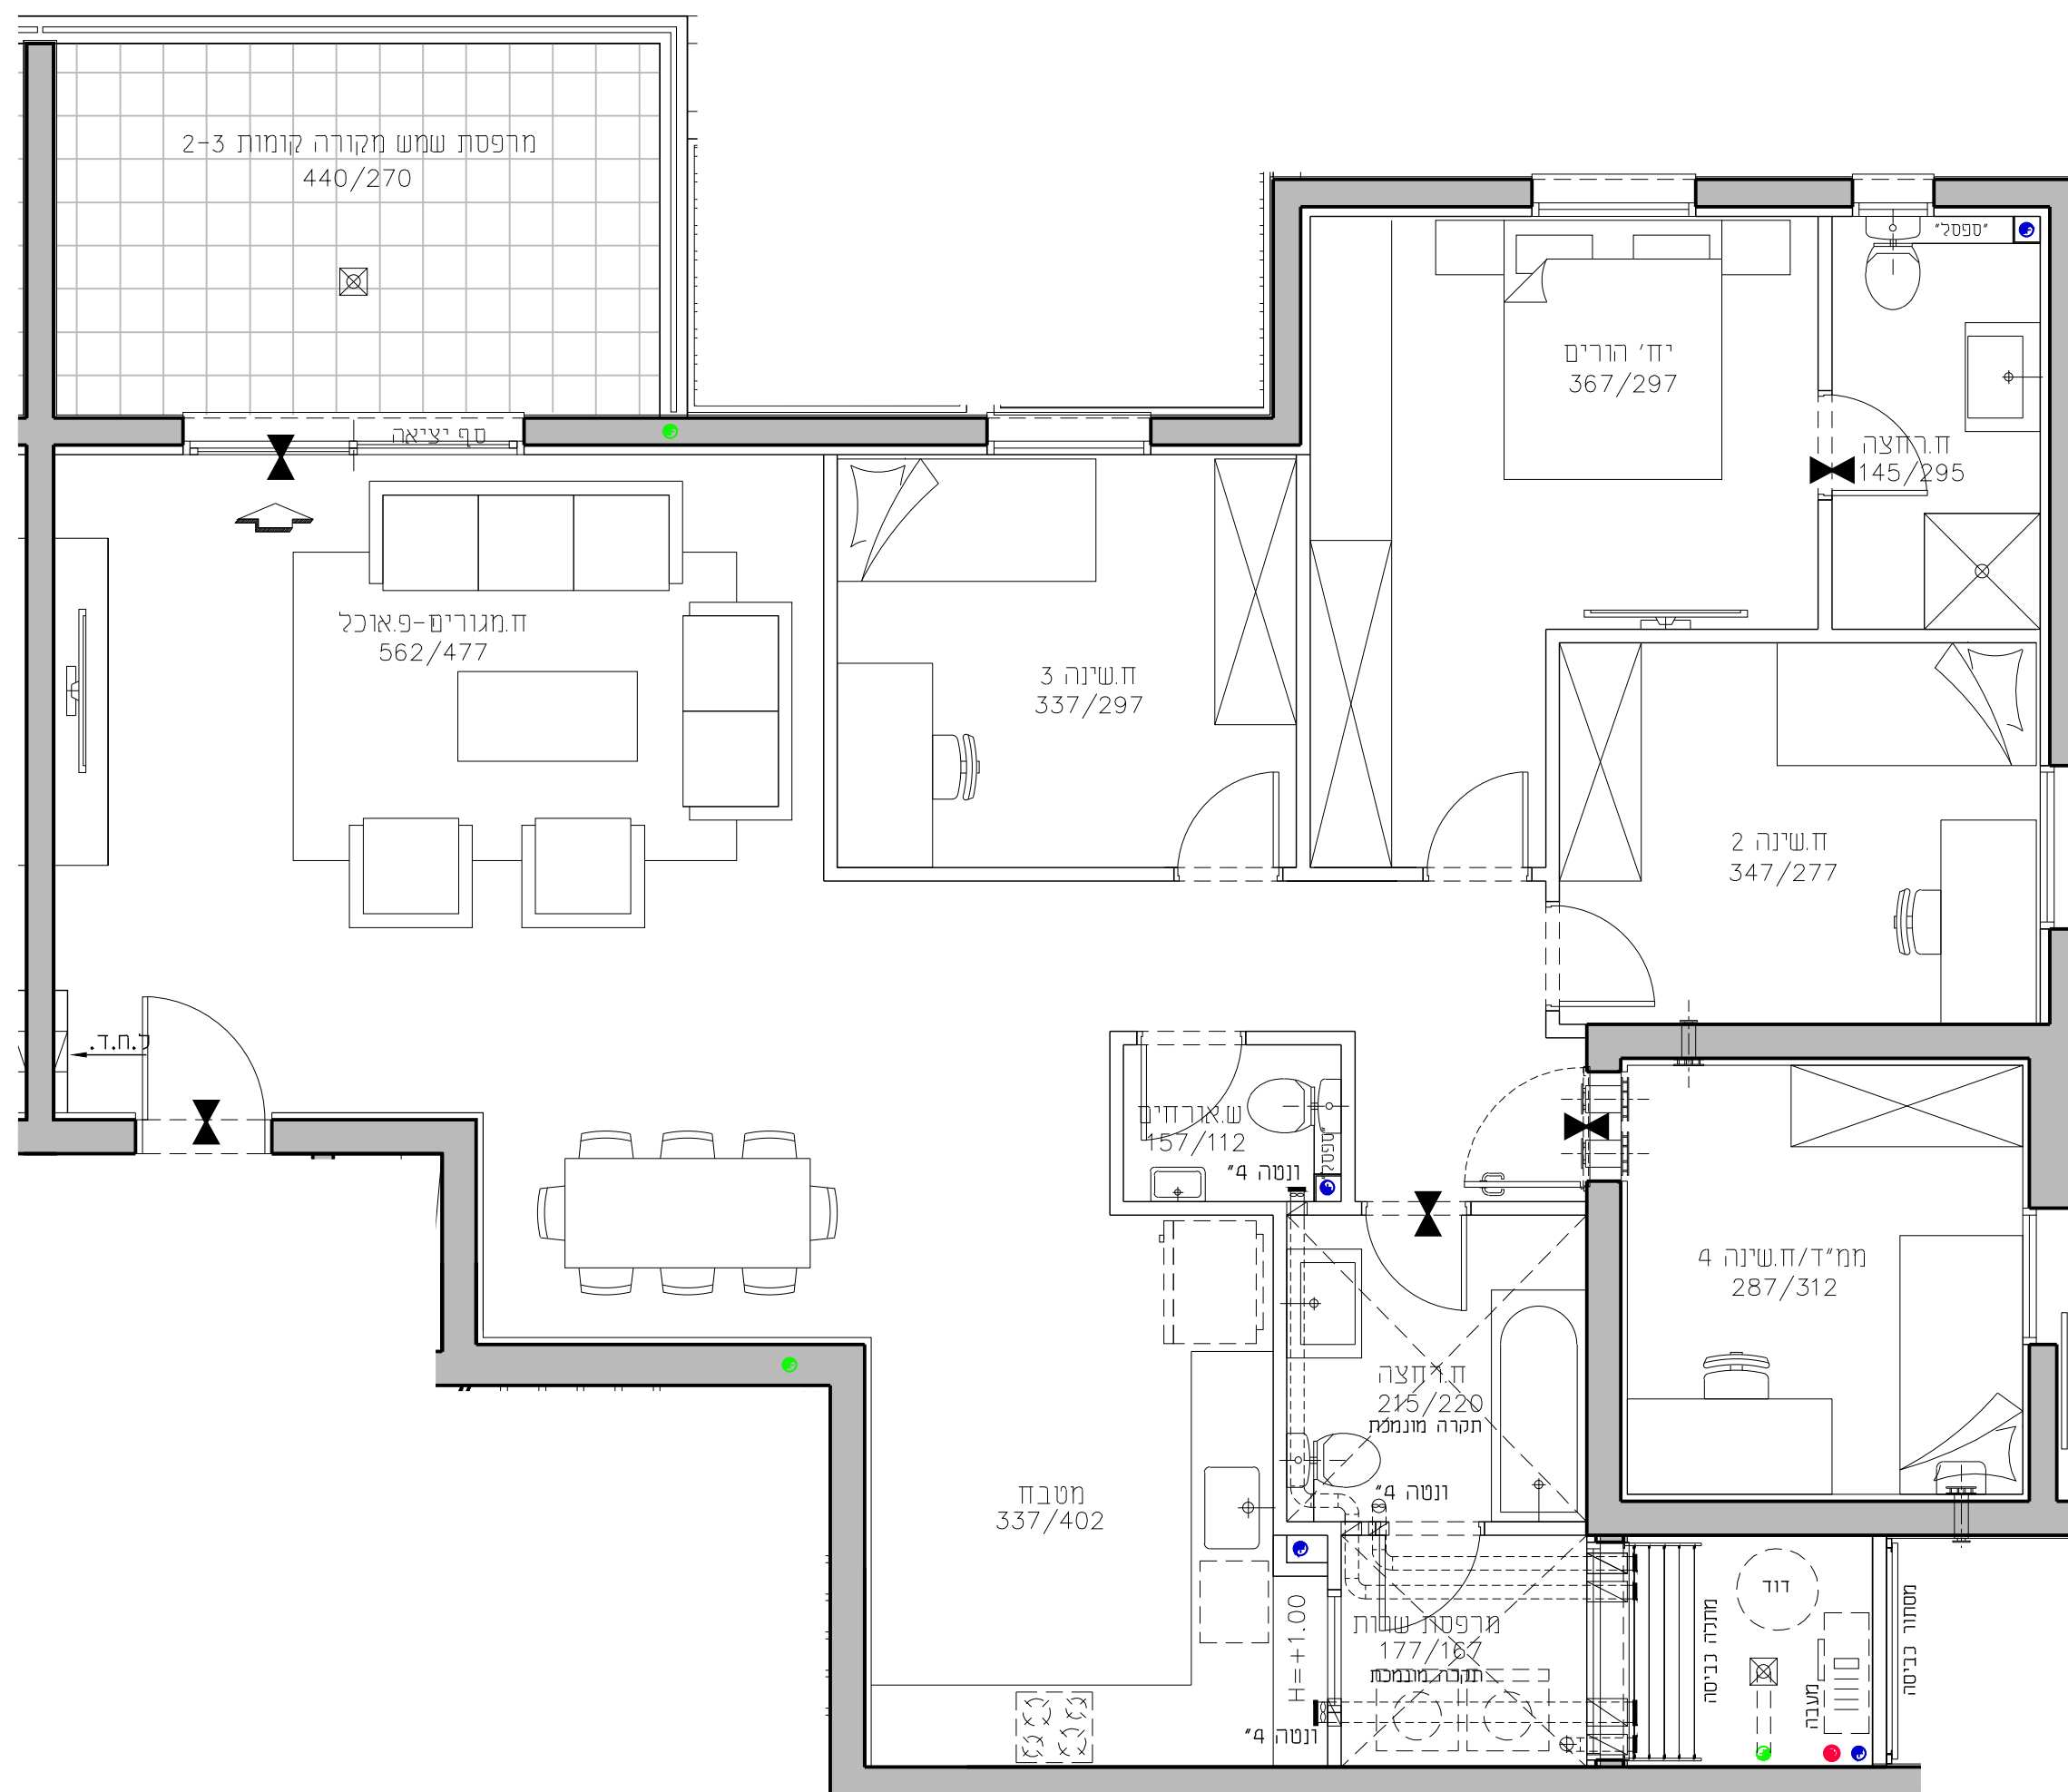

שכונת אור-ים


מגרש 605
בניין A2
דירת 5.0 חד' 132.52 מ"ר
קומה 2-3
קנ"מ 1:50
02.09.2020 תאריך

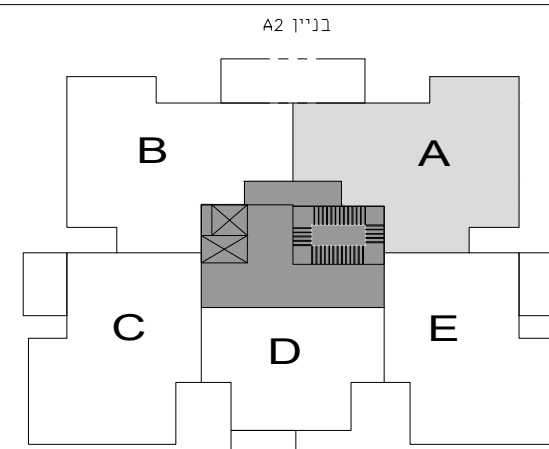

תכנית סכימטית של הקומה

2 יחיד	11-ק	
3 יחיד	10-ק	
3 יחיד	9-ק	
5 יחיד	8-ק	
5 יחיד	7-ק	
5 יחיד	6-ק	
5 יחיד	5-ק	
5 יחיד	4-ק	
5 יחיד	3-ק	
5 יחיד	2-ק	
5 יחיד	1-ק	
	קרקע	
	1-ק	

בניין A2
48 יחיד

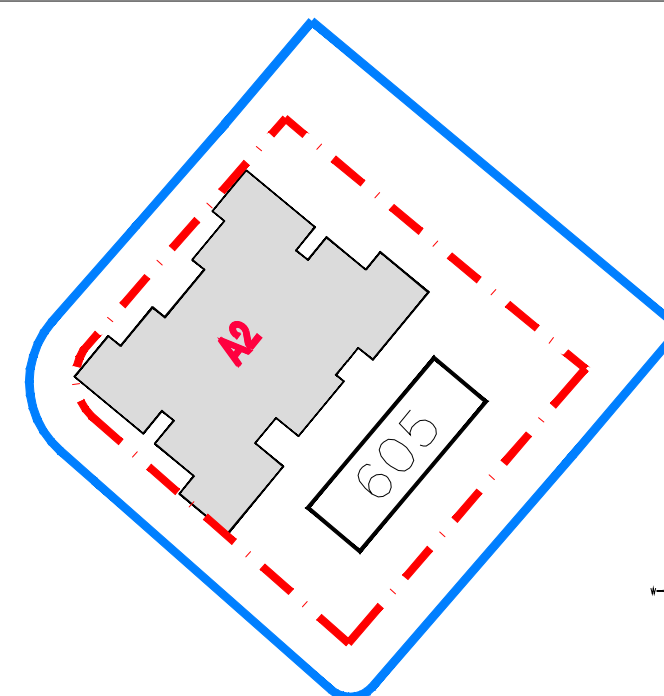

גורדון אדריכלים ומתכנני ערים בע"מ
Gordon Architects & Urban Planners
רח' קרן היסוד 15 סירת כרמל 3902634
Tel. 972-4-8580077 Fax 972-4-8580066
Office @gordon-ltd.co.il www.gordon-ltd.co.il

UDOR