

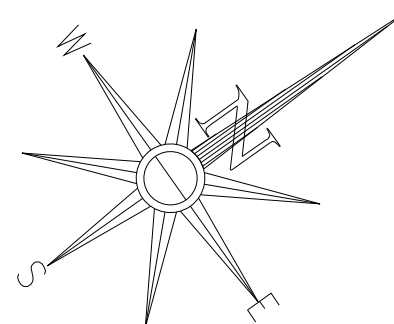




מספר דירה	קומה
7	2
12	4

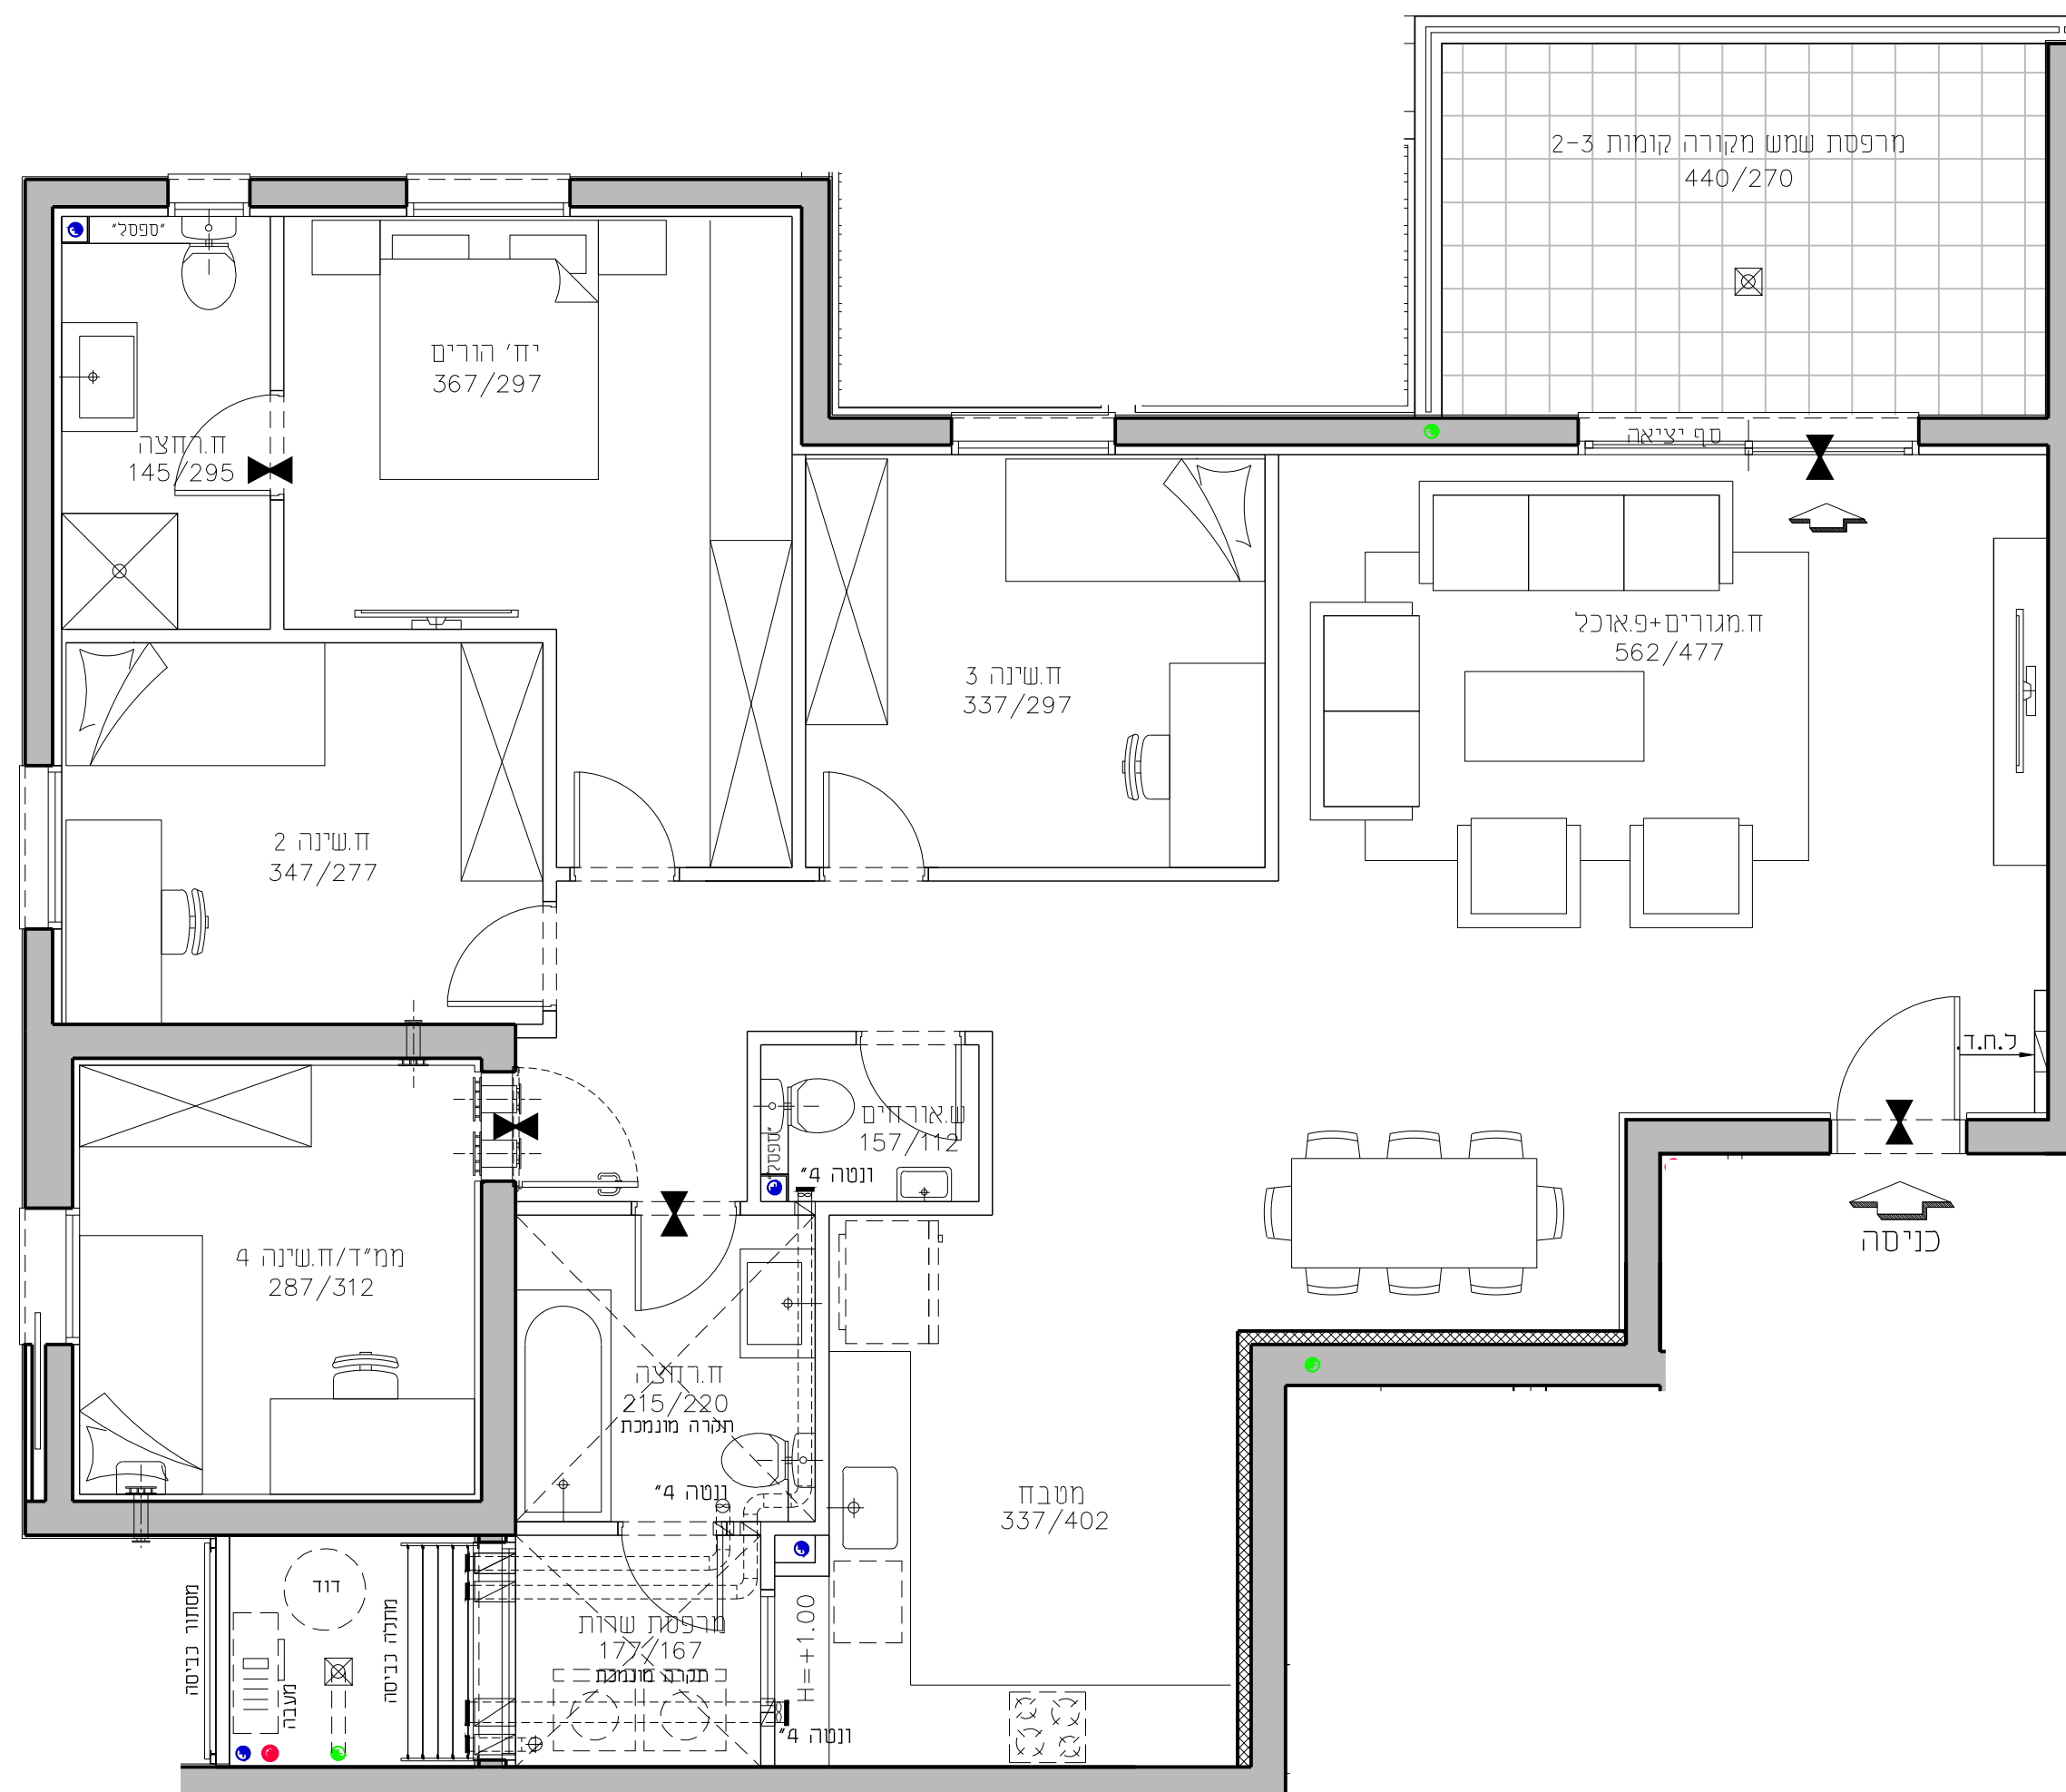

מגרש	605
בניין	A2
דירת	5.0 חד' 132.52 מ"ר
קומה	2-3
קנ"מ	1:50
תאריך	02.09.2020
טיפוס דירה	B

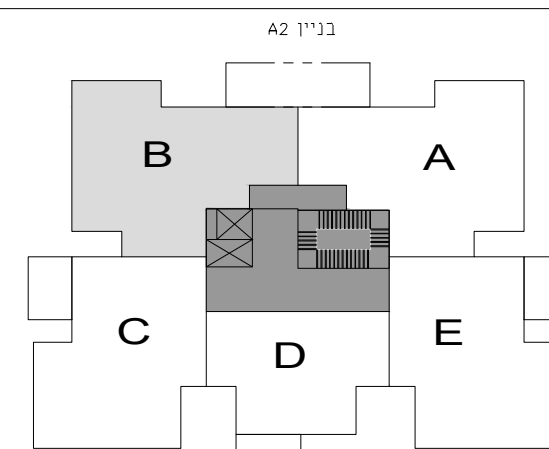

תכנית סכימטית של הקומה

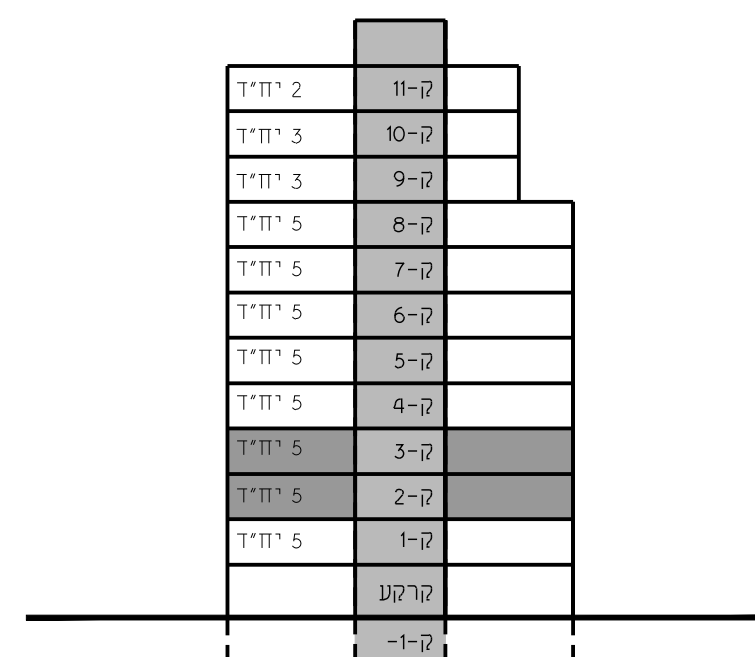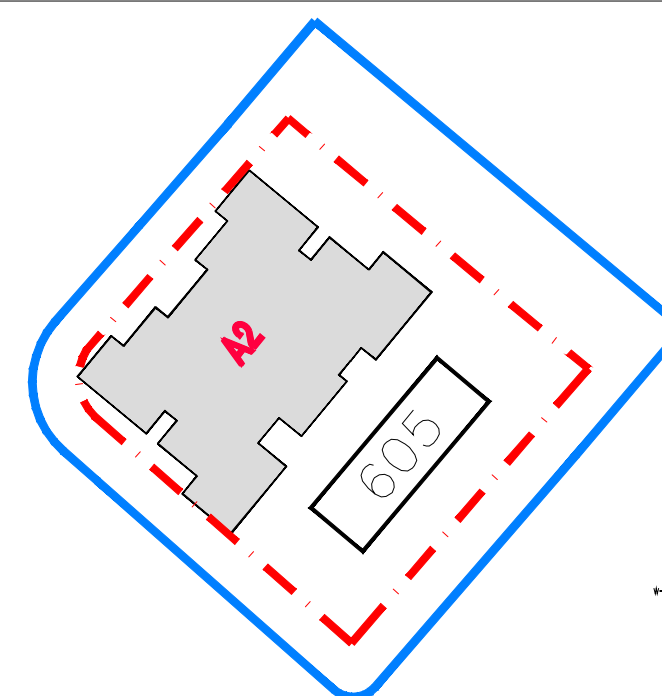**A2 בנין 48**

גורדון אדריכלים
ומתכנני ערים בע"מ
Gordon Architects & Urban Planners

רח' קרו היסוד 15 סתרת כרמל 3902634
Tel. 972-4-8580077 Fax 972-4-8580066
Office at.gordon-ltd.co.il www.gordon-ltd.co.il

UDOR

התוכניות והפרטים בדף זה למסירת מידה בלבד, ואינם מהווים כל התחייבות החברה. את החברה מחייב ההסכם והמפרט הטכני, לפי חוק המכר שעליו יחתמו החברה והרוכשים.