
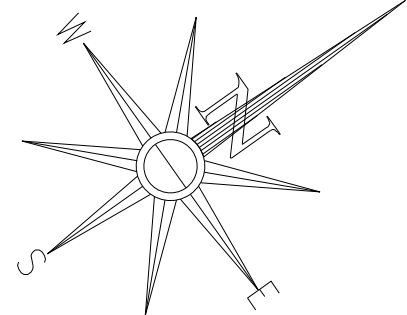



טיפוס C

| קומה | מספר דירה |
|------|-----------|
| 2    | 8         |
| 3    | 13        |

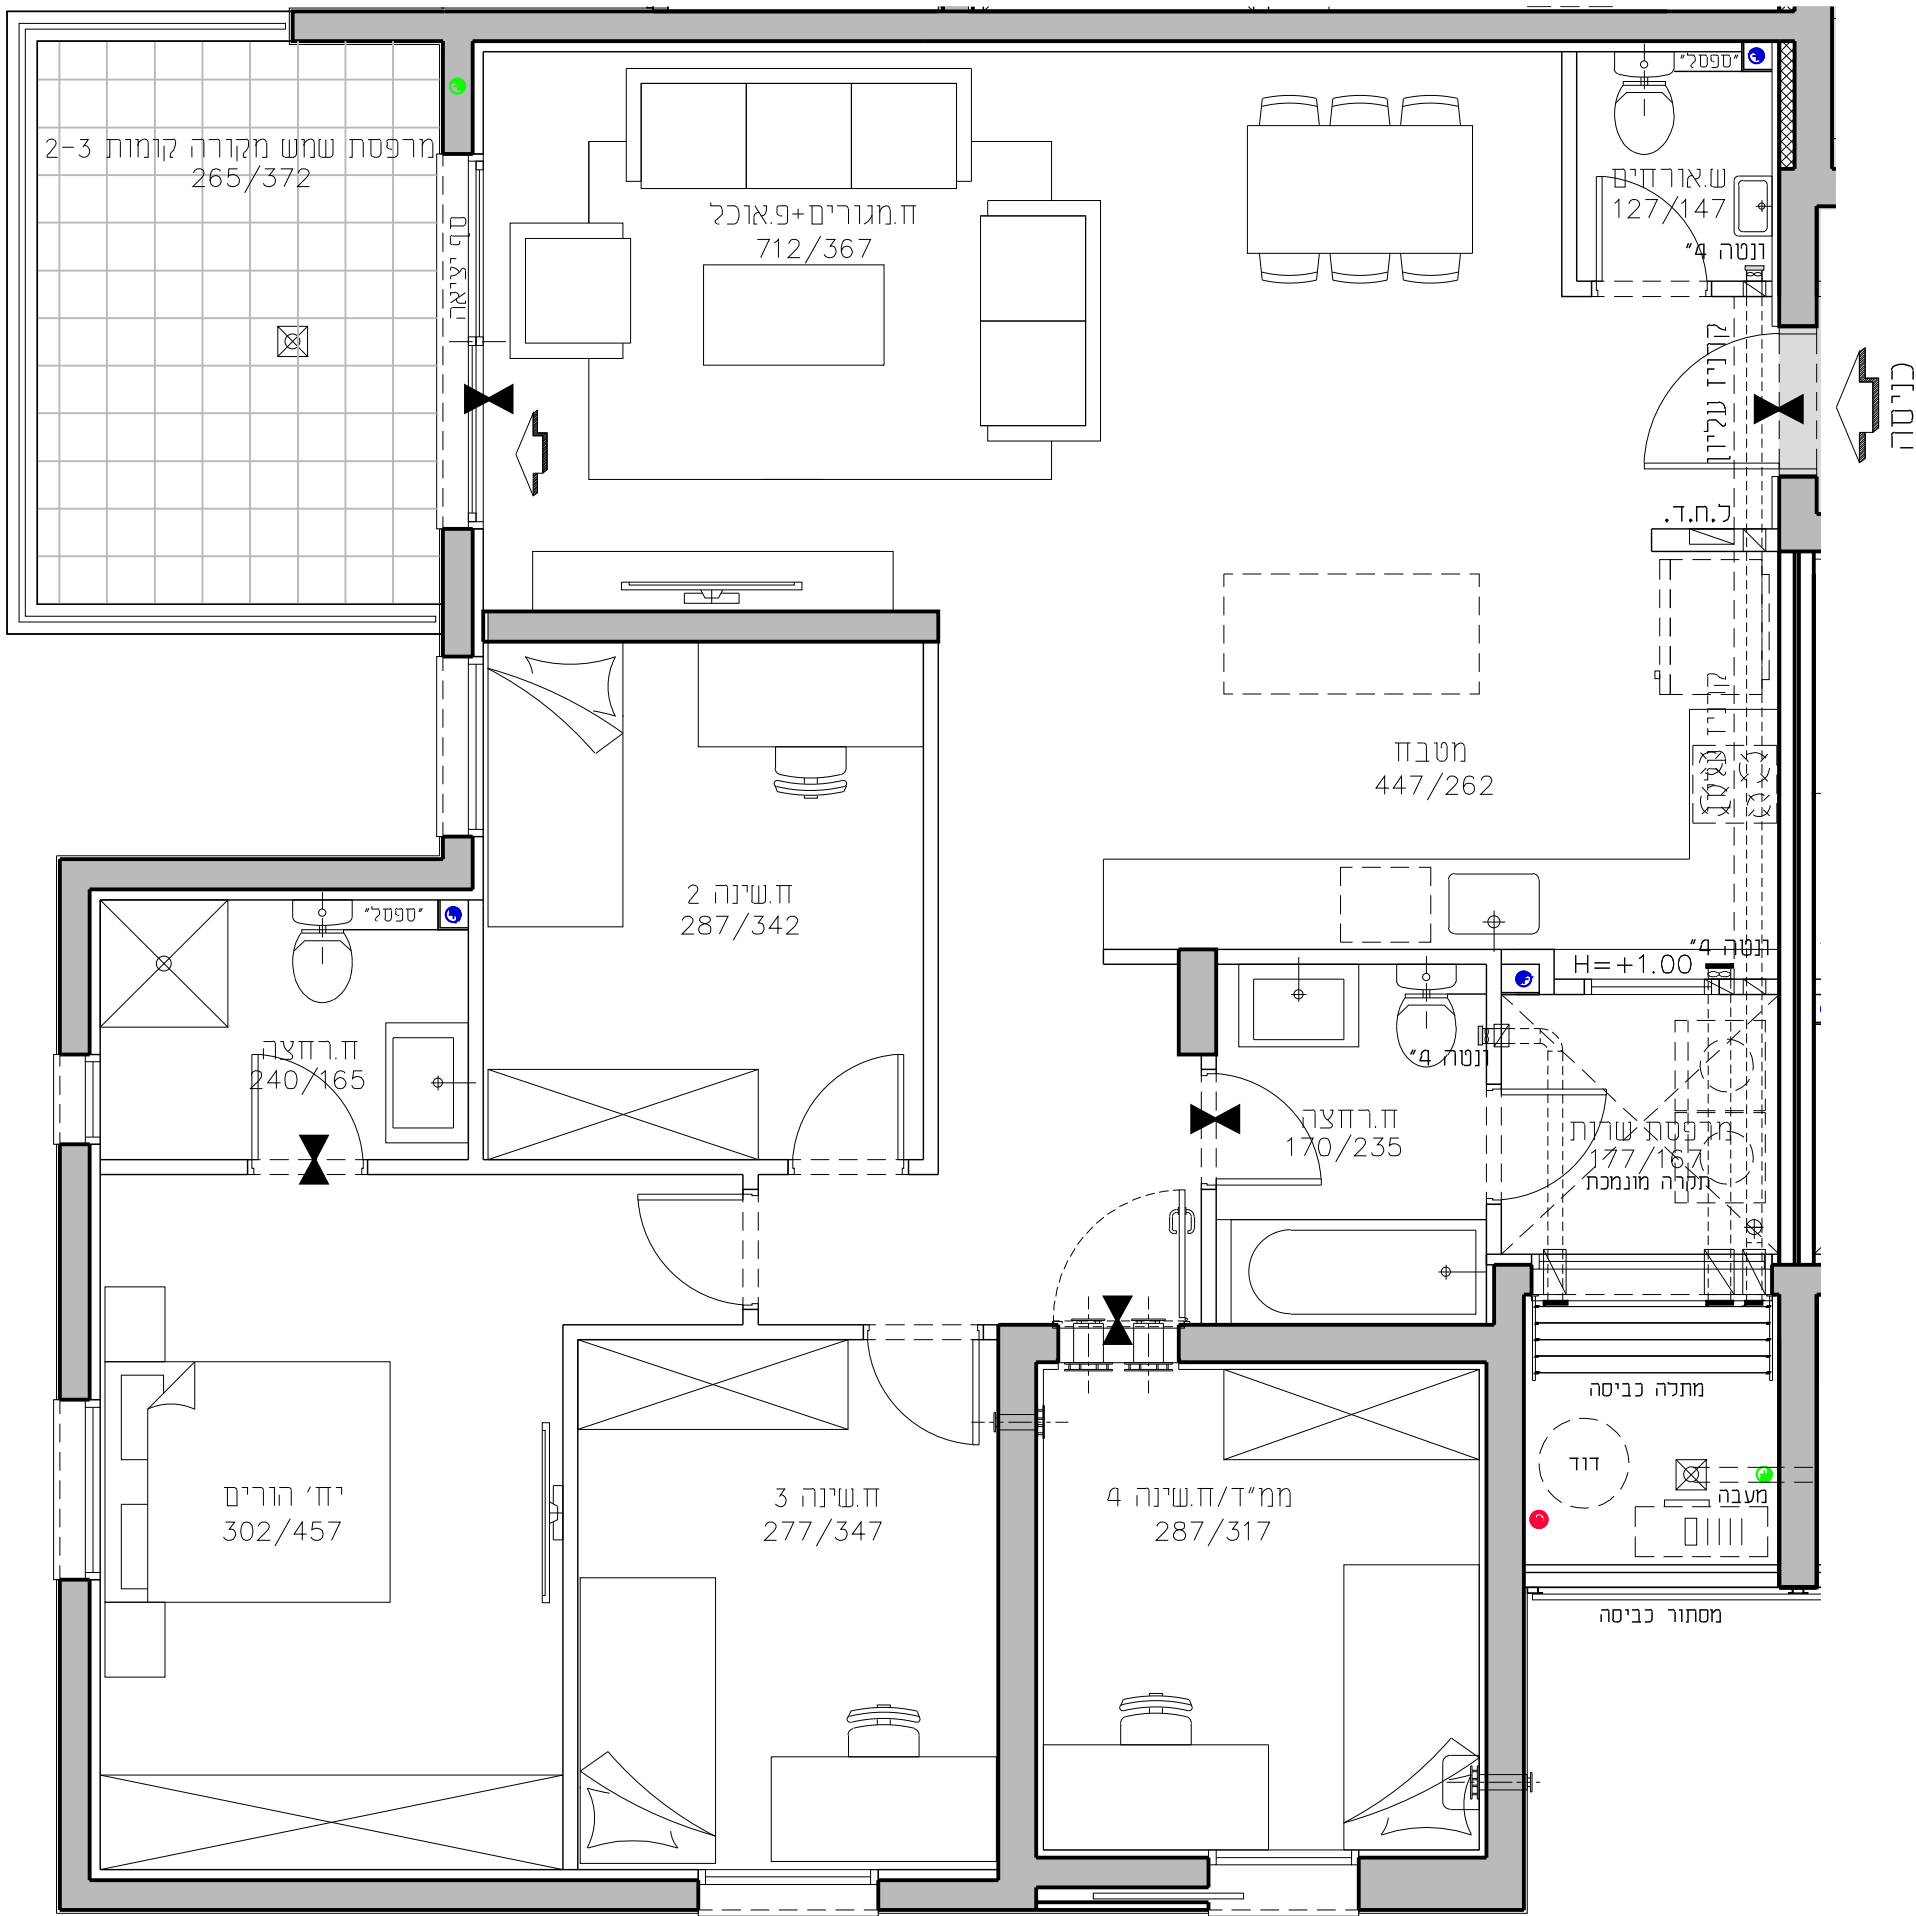


שכונת אור-ים


מגרש 605  
בניין A2  
דירת 5.0 חד' 124.94 מ"ר  
קומה 2-3 טיפוס דירה C  
קנ"מ 1:50 תאריך 02.09.2020

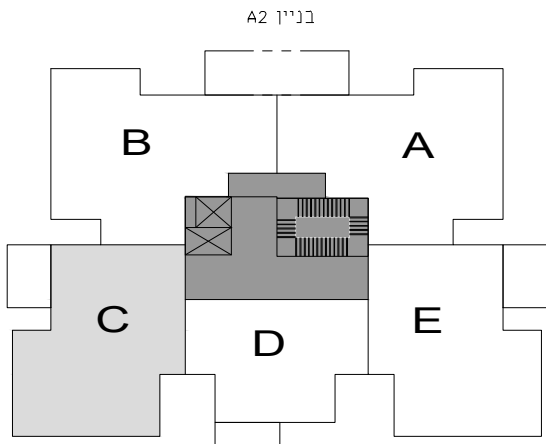

תכנית סכימטית של הקומה

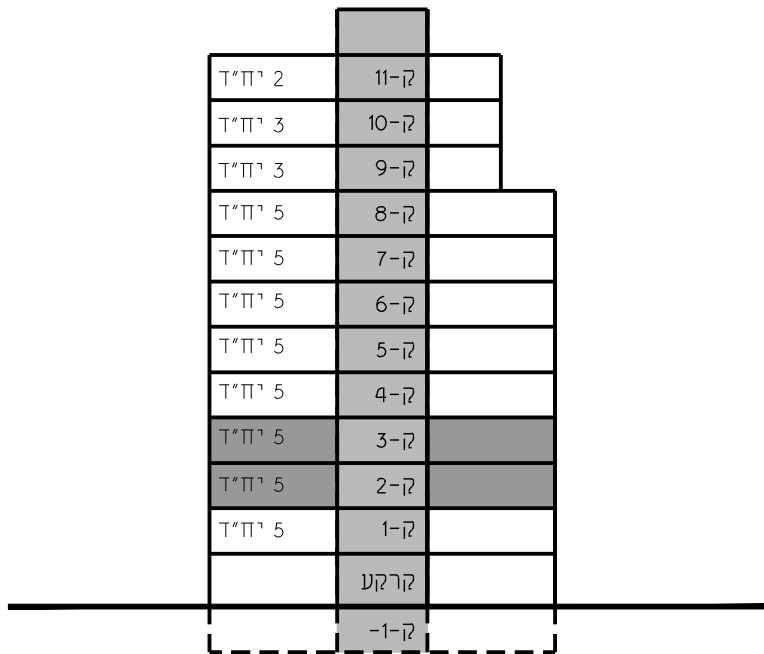

בניין A2  
חד' 48

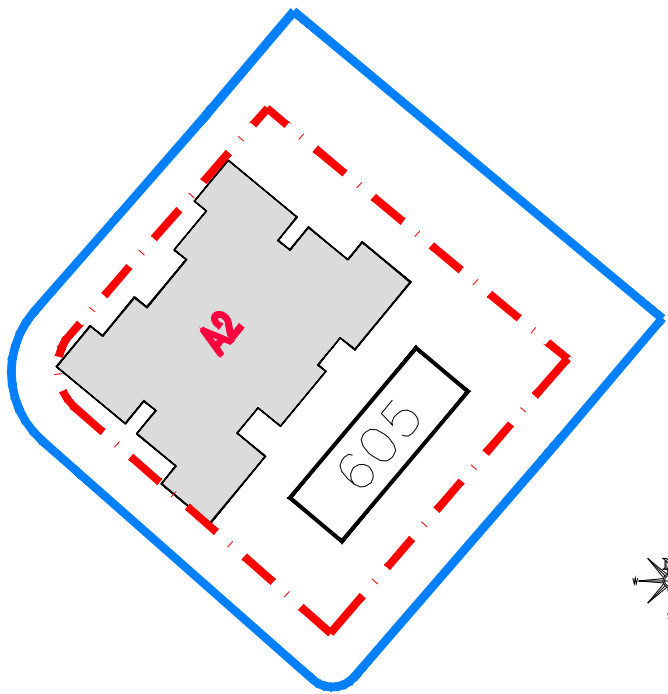

גורדון אדריכלים  
ומתכנני ערים בע"מ  
Gordon Architects & Urban Planners  
רח' קרן היסוד 15 סירת כרמל 3902634  
Tel. 972-4-8580077 Fax 972-4-8580066  
Office @gordon-ltd.co.il www.gordon-ltd.co.il

UDOR