



טיפוס D

מספר דירה	קומה
9	2
14	3

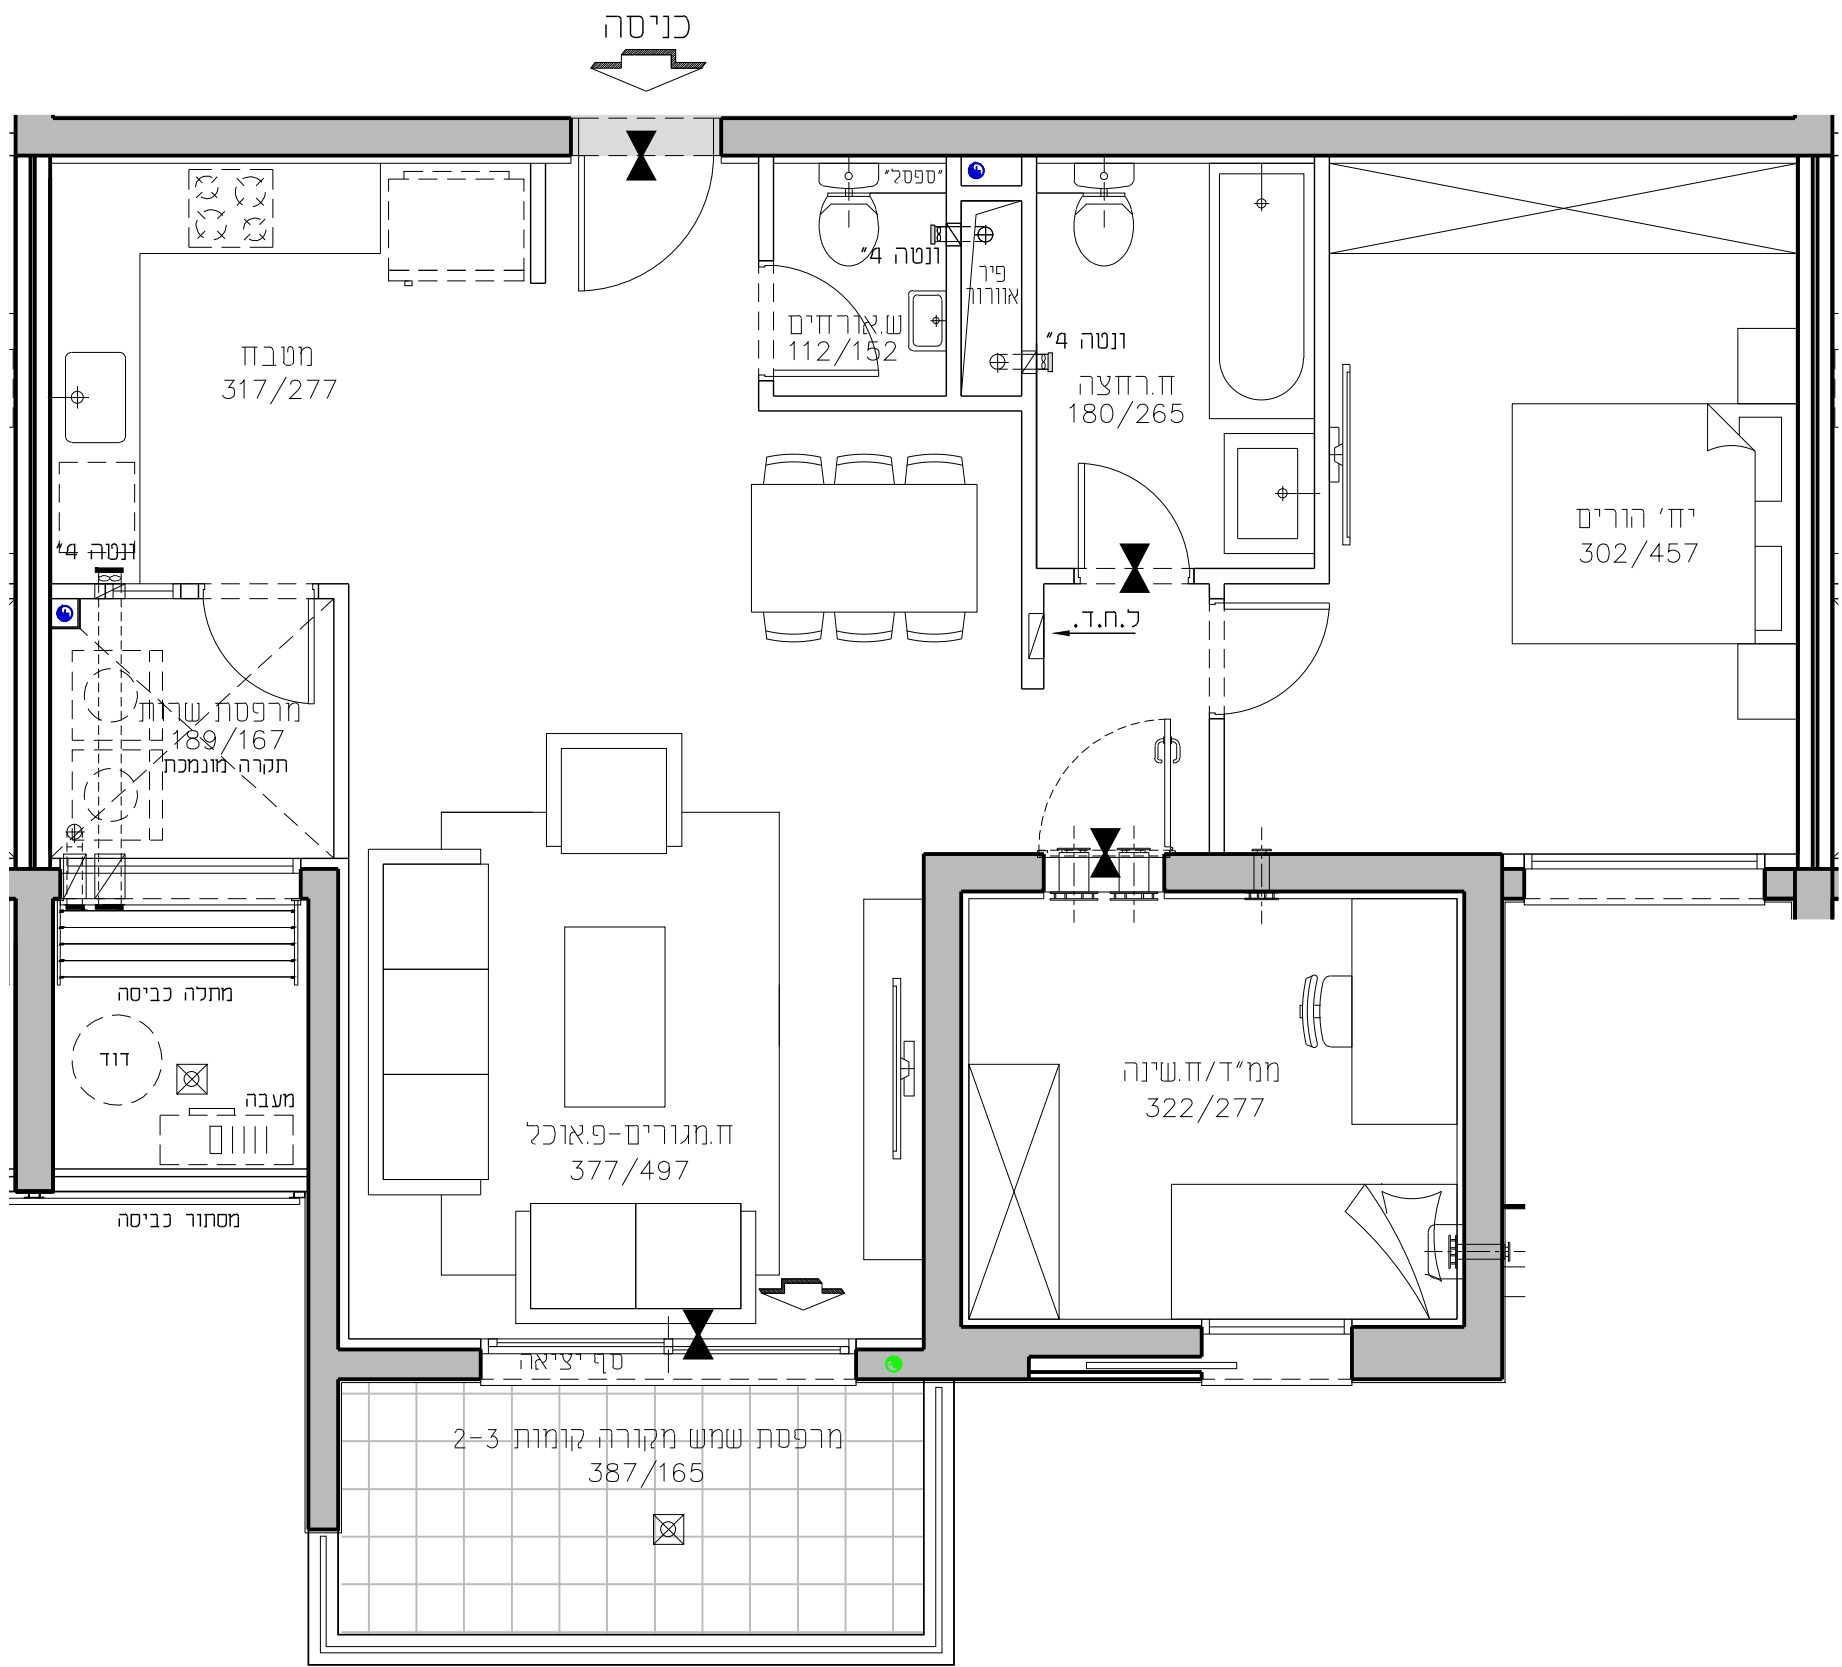


שכונת אור-ים


מגרש 605
בניין A2
דירת 3.0 חד' 86.96 מ"ר
קומה 2-3 טיפוס דירה D
קנ"מ 1:50 תאריך 02.09.2020

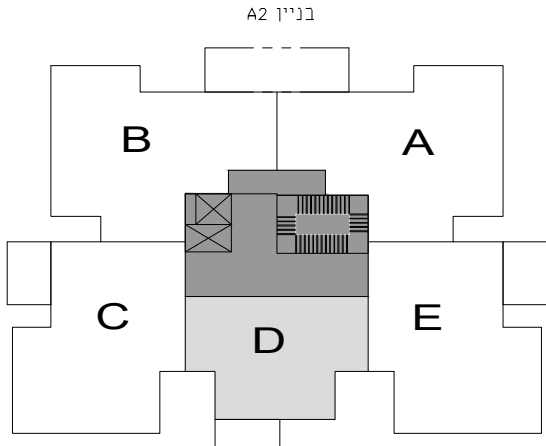

תכנית סכימטית של הקומה

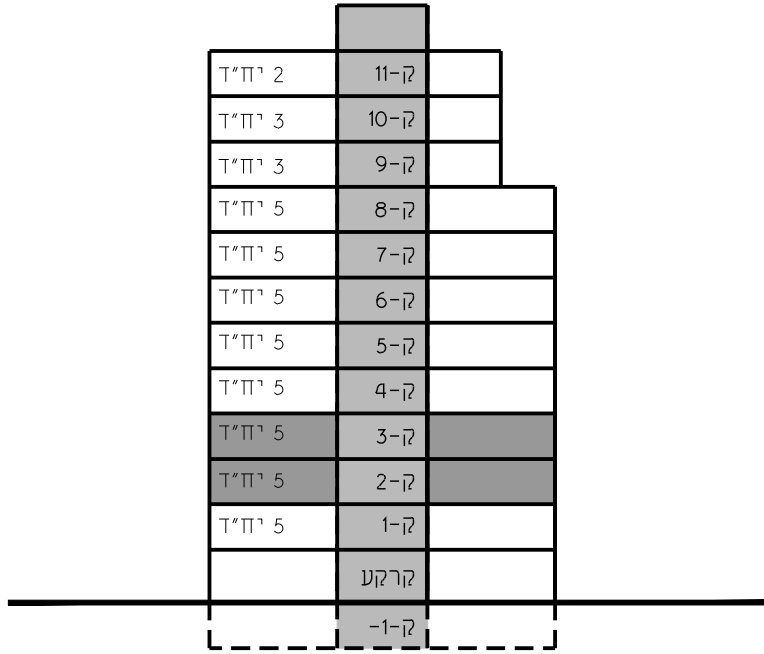

בניין A2
ח"ד 48

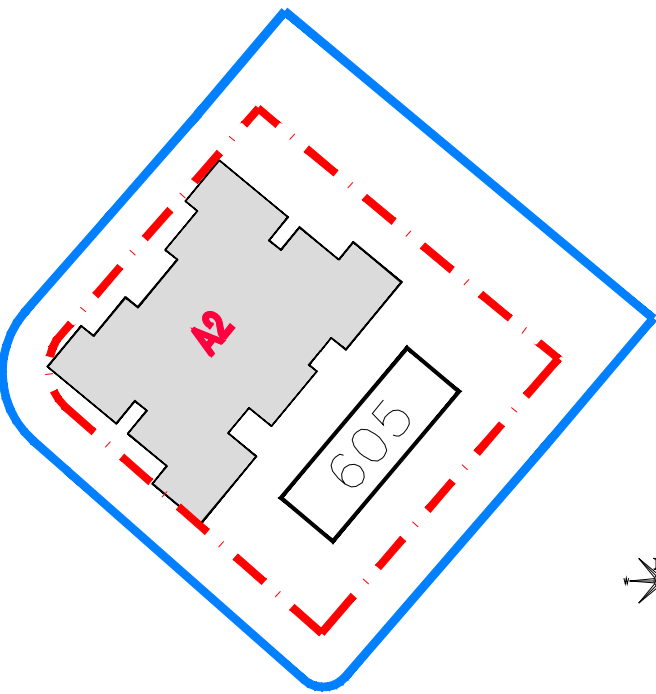

גורדון אדריכלים ומתכנני ערים בע"מ
Gordon Architects & Urban Planners
רח' קרן היסוד 15 סירת כרמל 3902634
Tel. 972-4-8580077 Fax 972-4-8580066
Office @gordon-ltd.co.il www.gordon-ltd.co.il

UDOR