



שכונת אור-ים


מגרש	605
בניין	A2
דירת	5.0 חד' 124.94 מ"ר
קומה	4-8
קנ"מ	1:50
טיפוס דירה	C
תאריך	02.09.2020

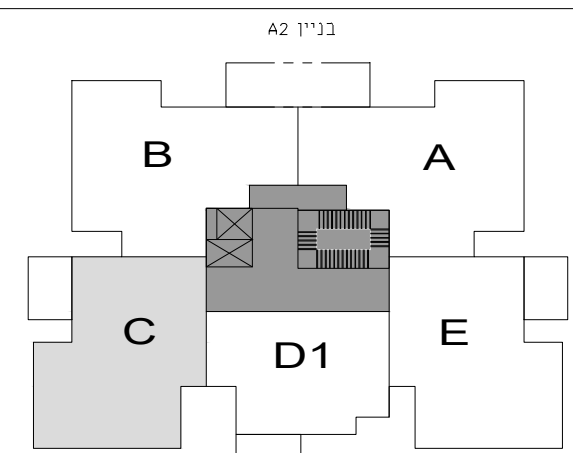

תכנית סכימטית של הקומה

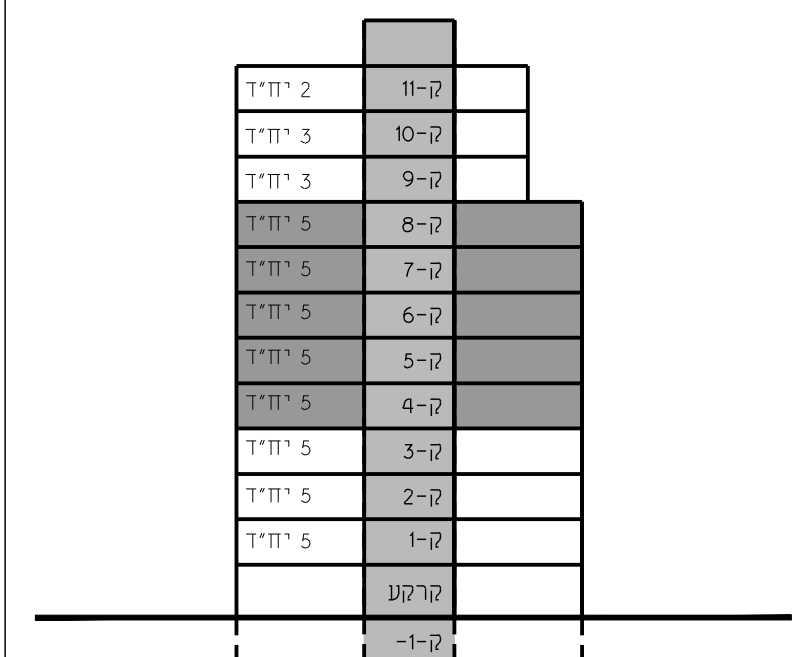

A2 בנין
48 י"ד

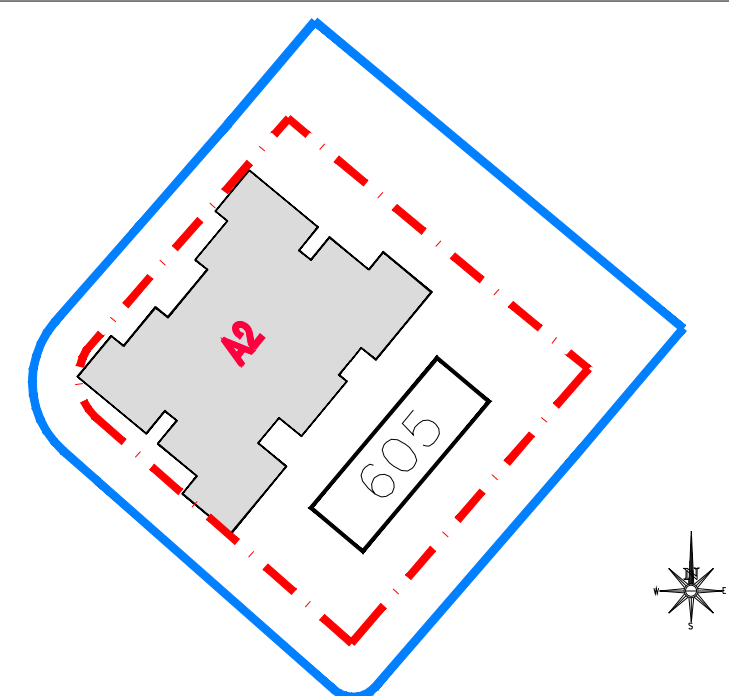



גורדון אדריכלים
ומתכנני ערים בע"מ
Gordon Architects & Urban Planners

רח' רון היטד 15 סטירת כמל 3902634
0668-4-8580061 Fax 0668-4-8580077 Tel.
www.gordon-ltd.co.il Office@gordon-ltd.co.il

UDOR

טײַפּן C

מספר דירה	קומה
18	4
23	5
28	6
33	7
38	8

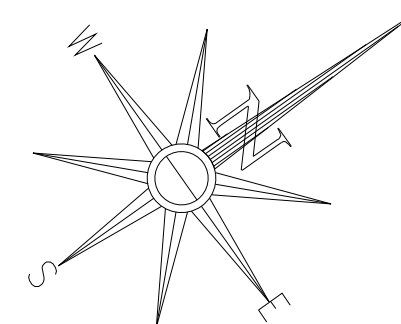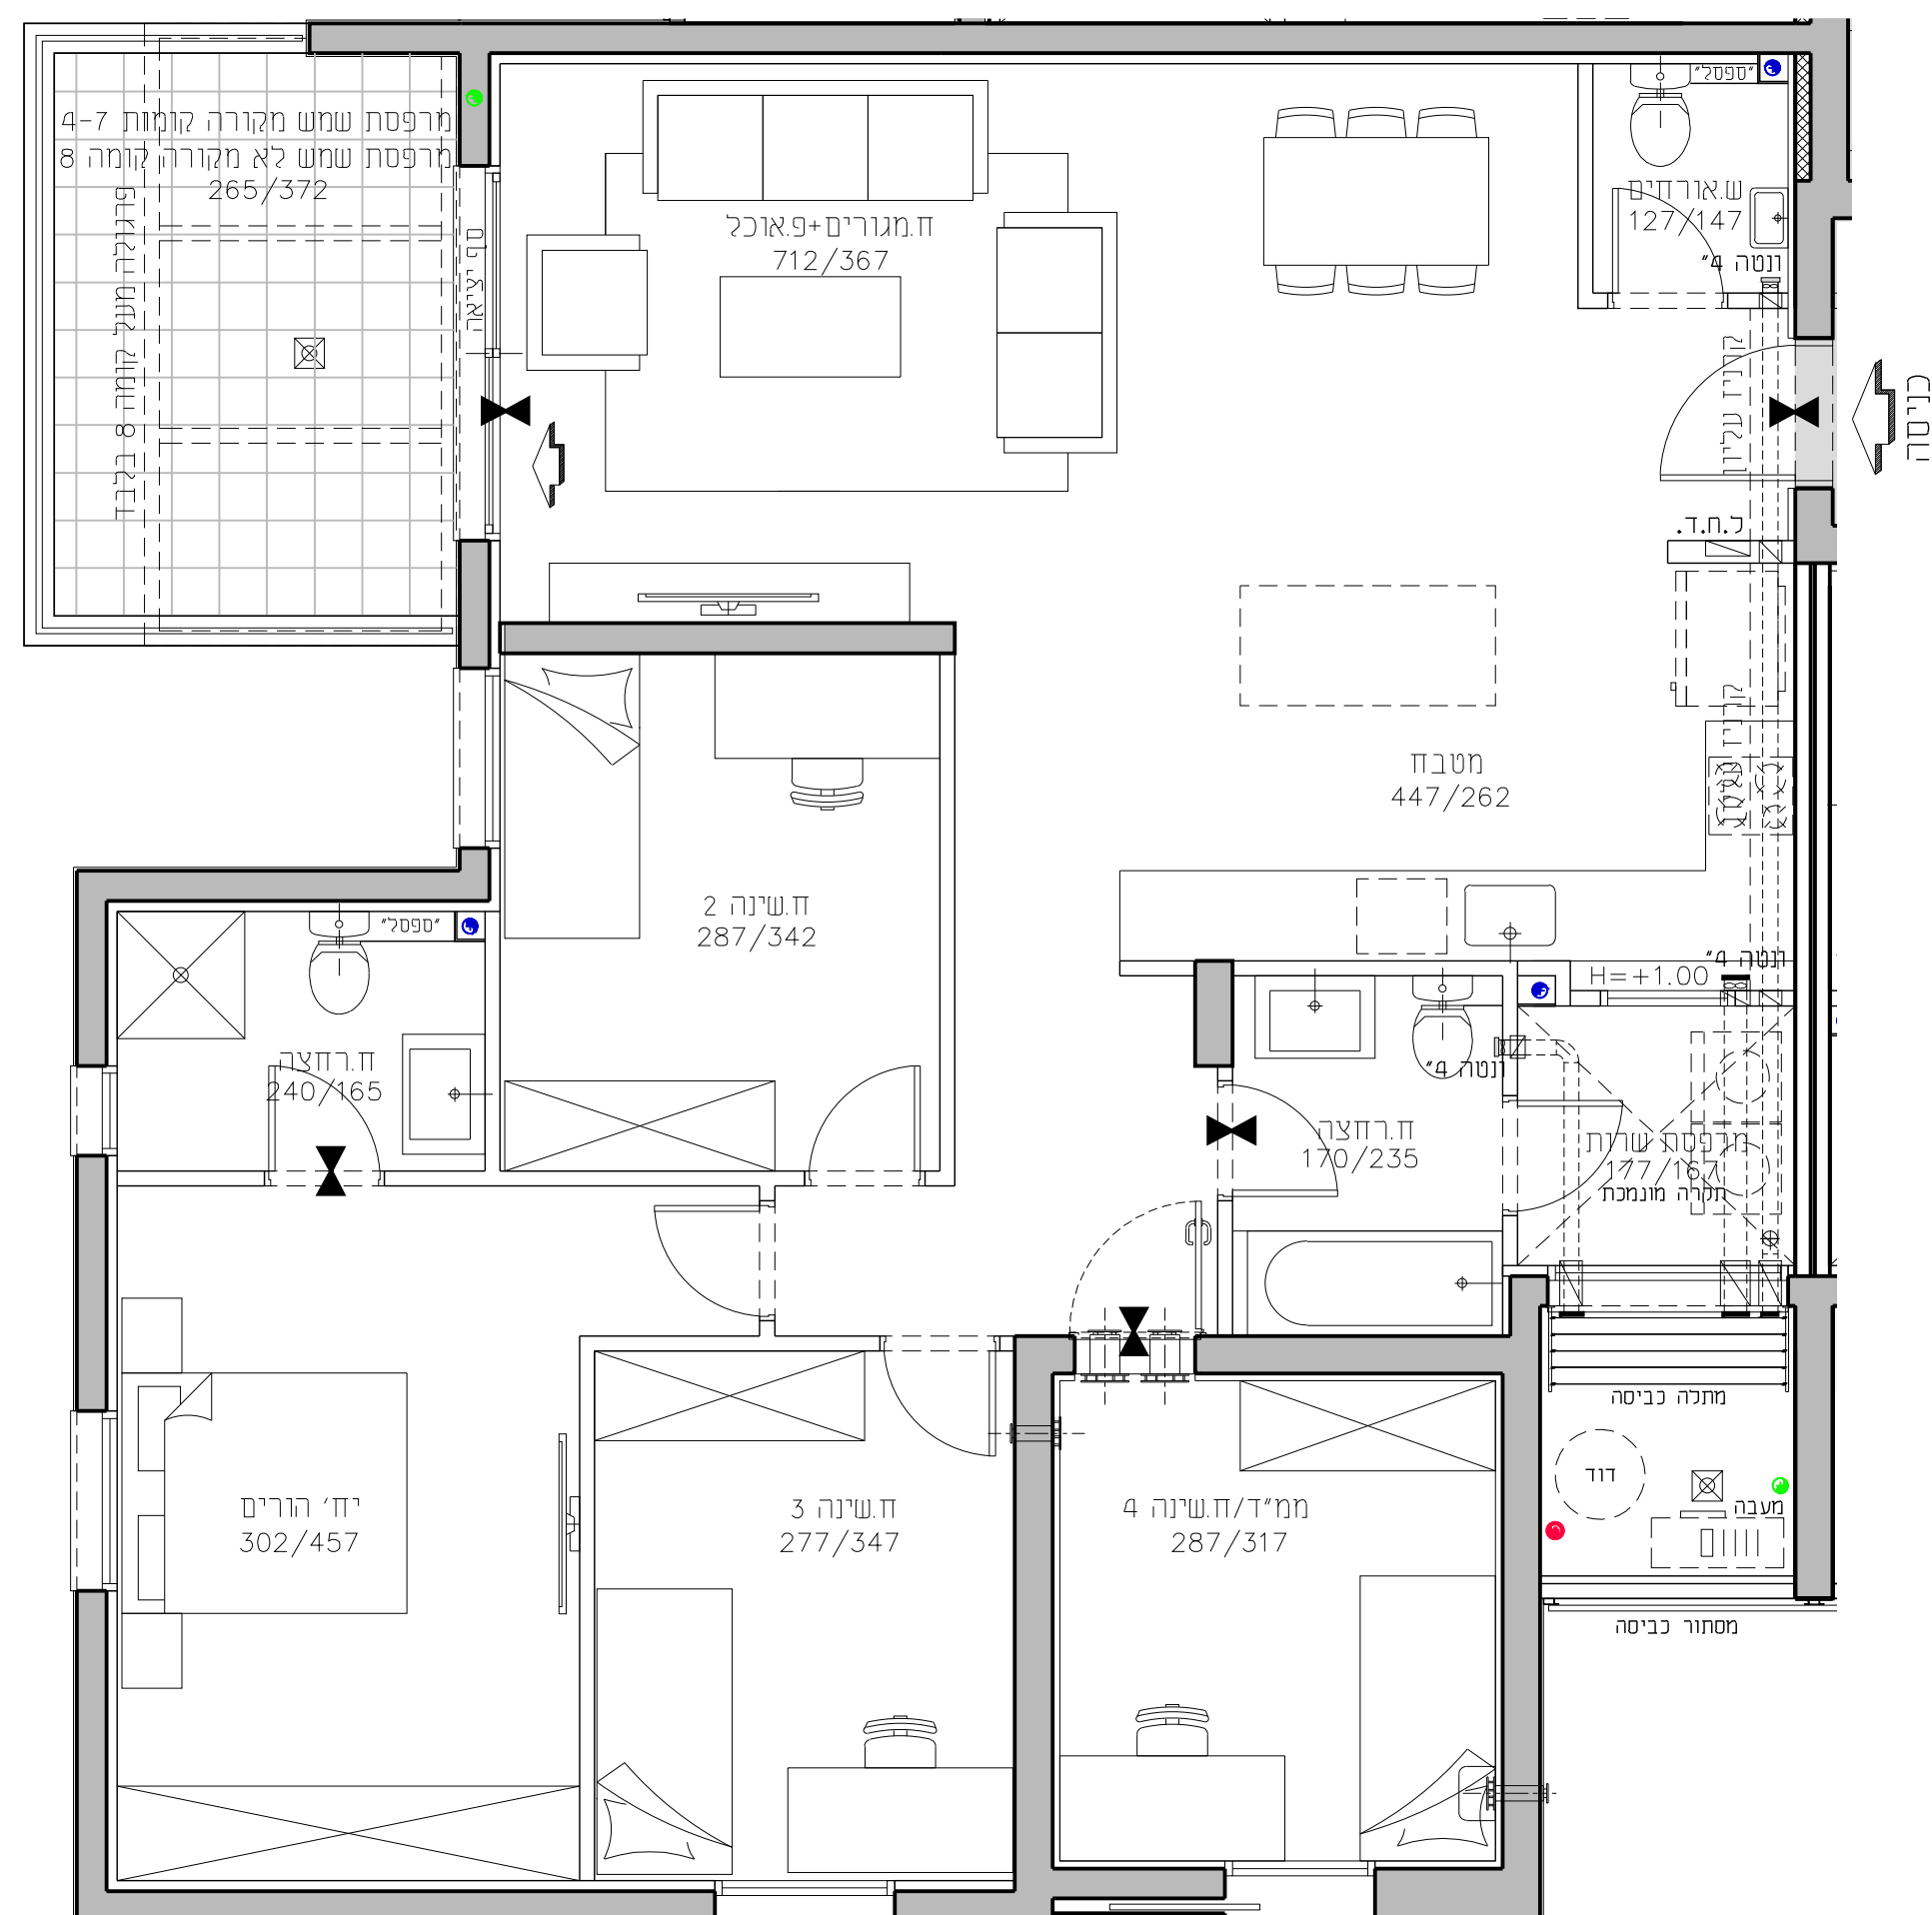

התוכניות והפרטים בדף זה למסירת מידה בלבד, ואינם מהווים כל התחייבות החברה. את החברה מחייב ההסכם והמפרט הטכני, לפי חוק המכר שעליו יחתמו החברה והרוכשים.