
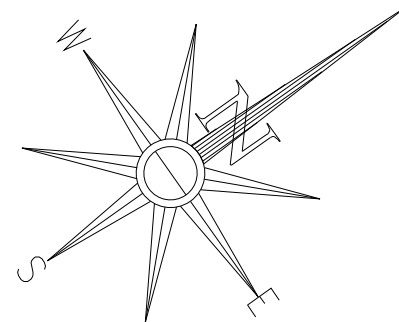



טיפוס A

מספר דירה	קומה
7	2

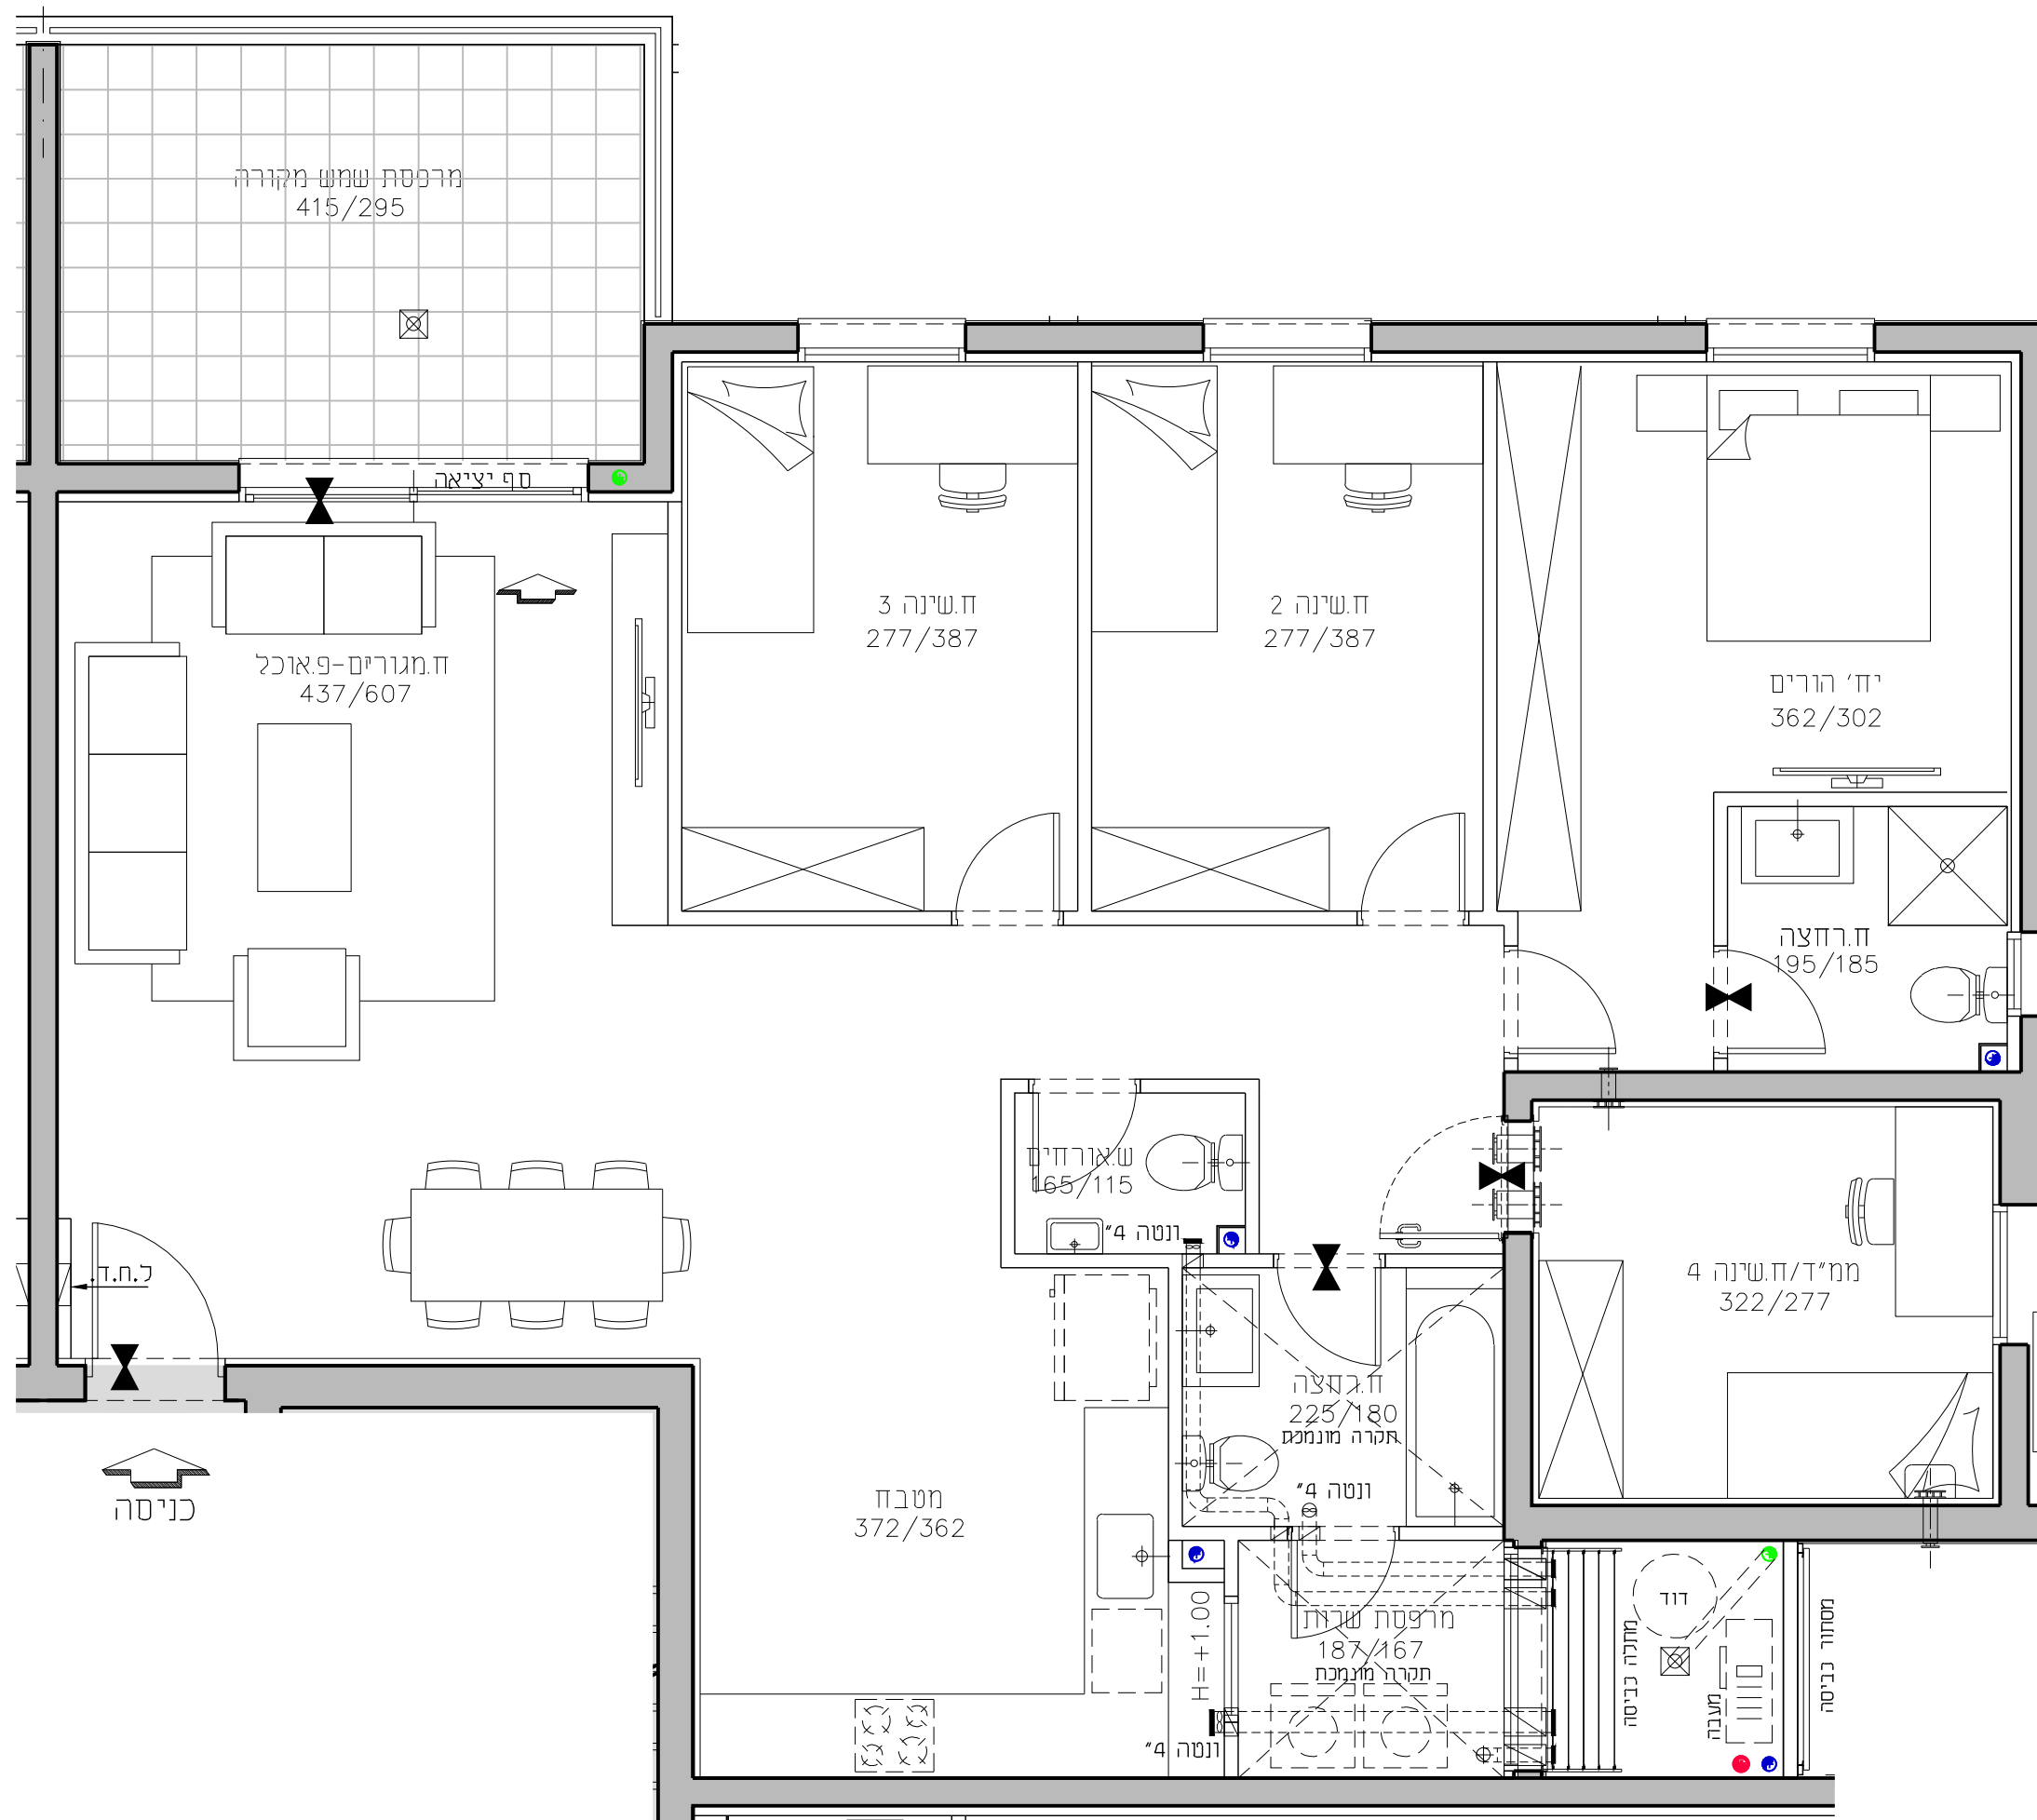

שכונת אור-ים

מגרש 510
בניין B1
דירת 5.0 חד' 128.14 מ"ר
קומה 2 טיפוס דירה A
קנ"מ 1:50 תאריך 02.09.2020

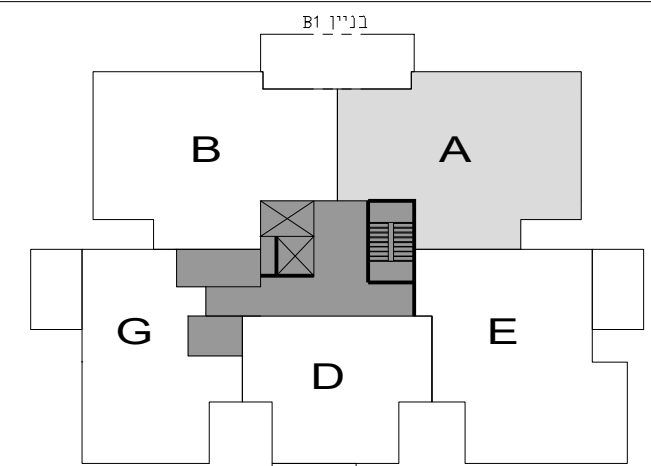


תכנית סכימטית של הקומה

2 יחיד	9-ק
2 יחיד	8-ק
3 יחיד	7-ק
5 יחיד	6-ק
5 יחיד	5-ק
5 יחיד	4-ק
5 יחיד	3-ק
5 יחיד	2-ק
2 יחיד	1-ק
4 יחיד	קרקע

חתך רוחב סכימטי

בניין B1
חד' 38

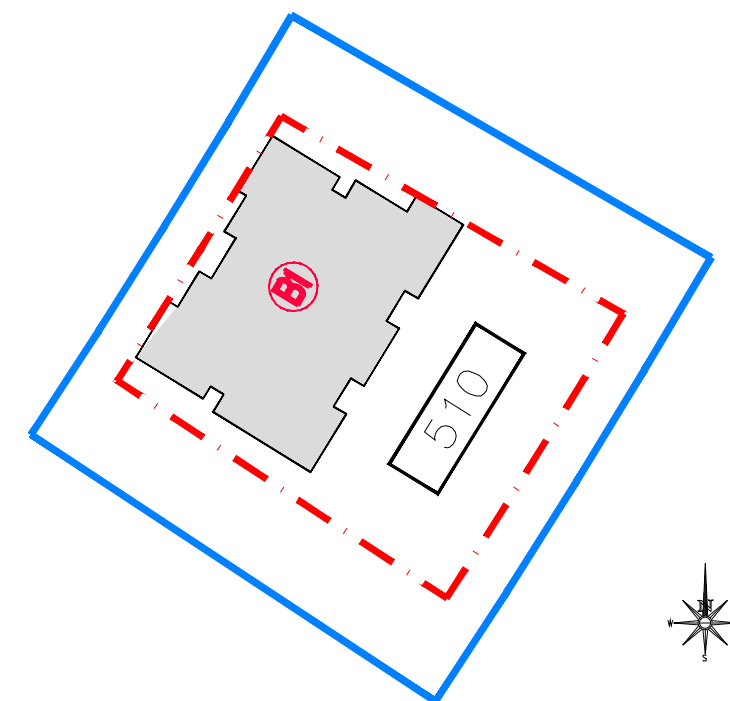

גורדון אדריכלים
ומתכנני ערים בע"מ
Gordon Architects & Urban Planners
רח' קרן היסוד 15 סירת כרמל 3902634
Tel. 972-4-8580077 Fax 972-4-8580066
Office @gordon-ltd.co.il www.gordon-ltd.co.il

UDOR