
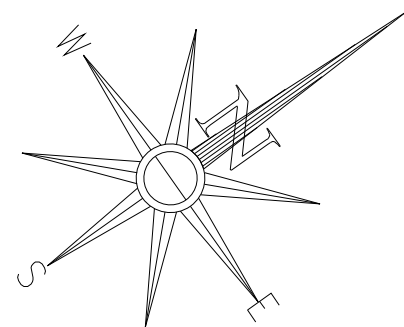



טיפוס E

מספר דירה	קומה
11	2

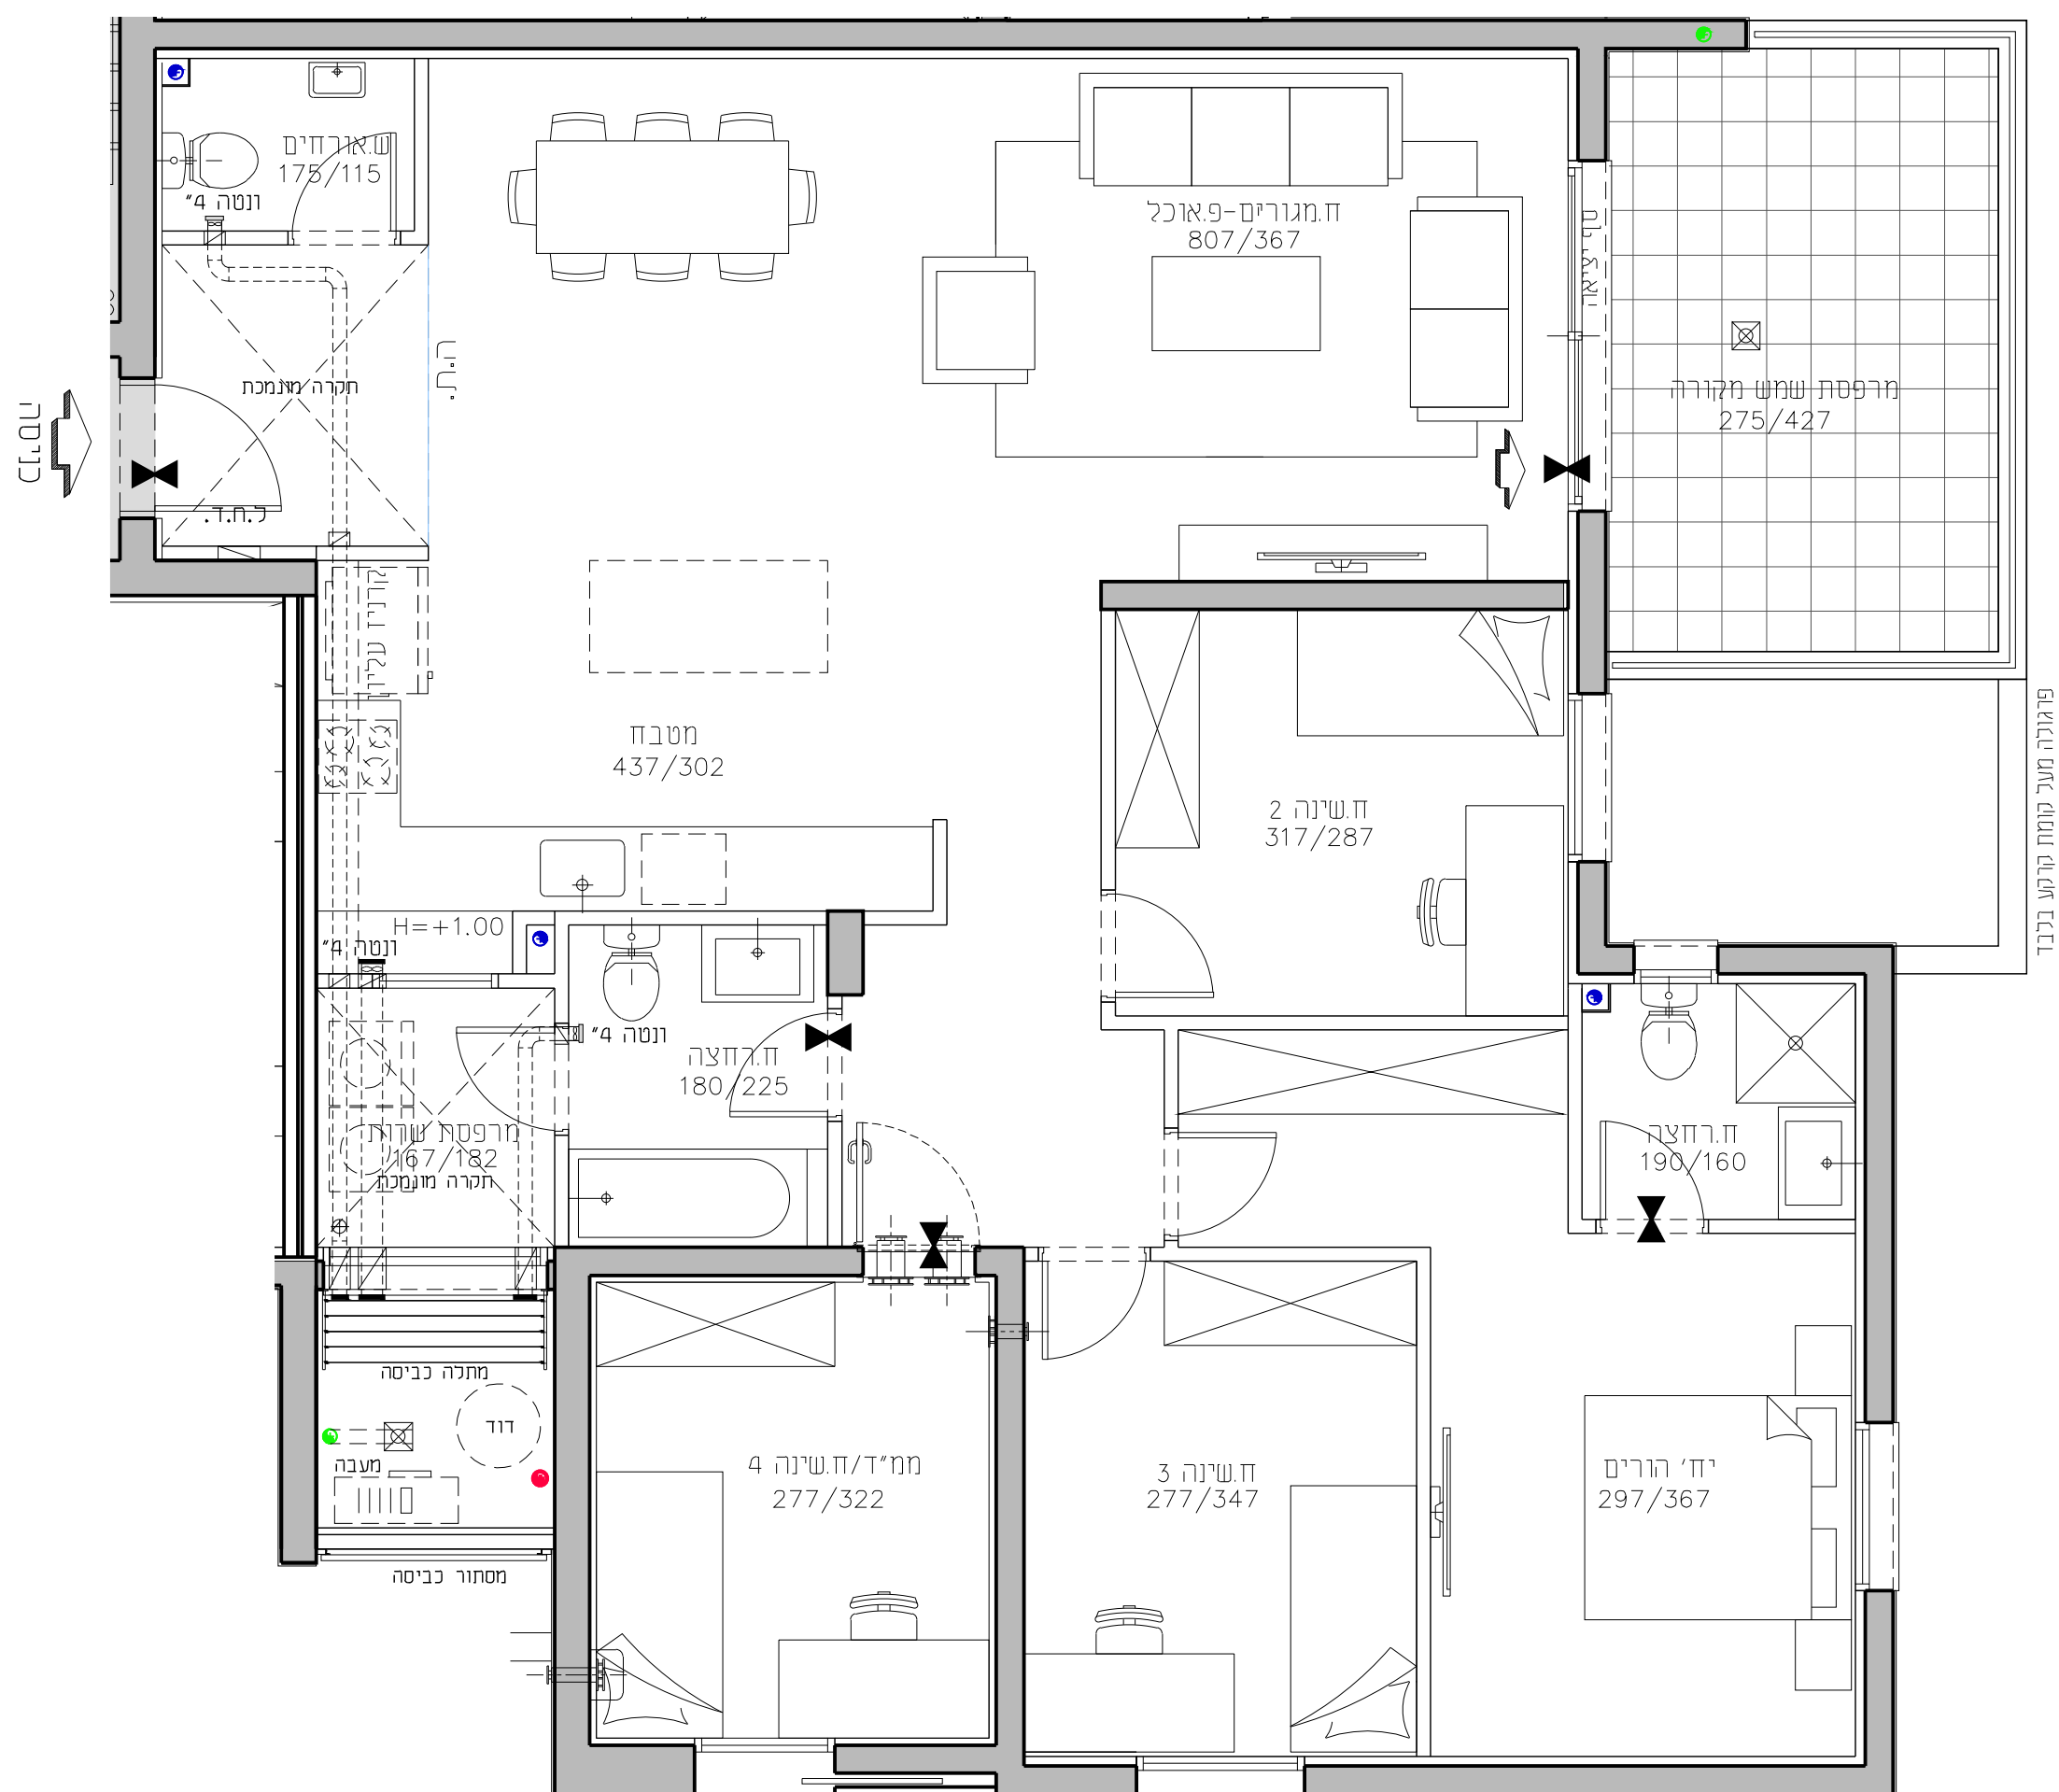


שכונת אור-ים

מגרש 510
בניין B1
דירת 5.0 חד' 128.79 מ"ר
קומה 2 טיפוס דירה E
קנ"מ 02.09.2020 תאריך 1:50

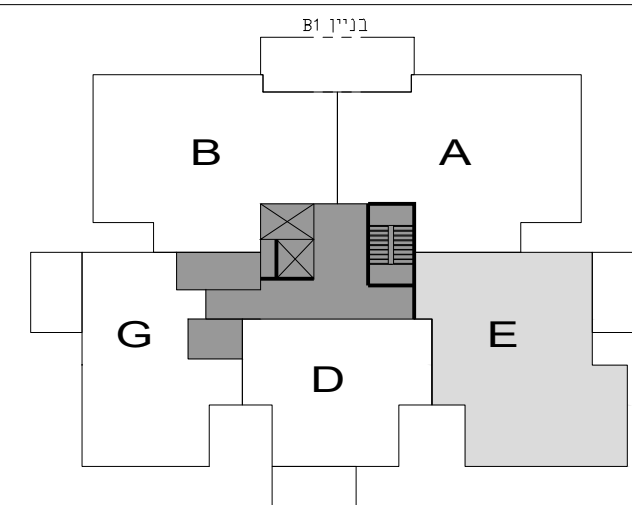

ק-9	2 יחיד
ק-8	2 יחיד
ק-7	3 יחיד
ק-6	5 יחיד
ק-5	5 יחיד
ק-4	5 יחיד
ק-3	5 יחיד
ק-2	5 יחיד
ק-1	2 יחיד
קרקע	4 יחיד

חתך רוחב סכימטי
B1 בניין
38 יחיד

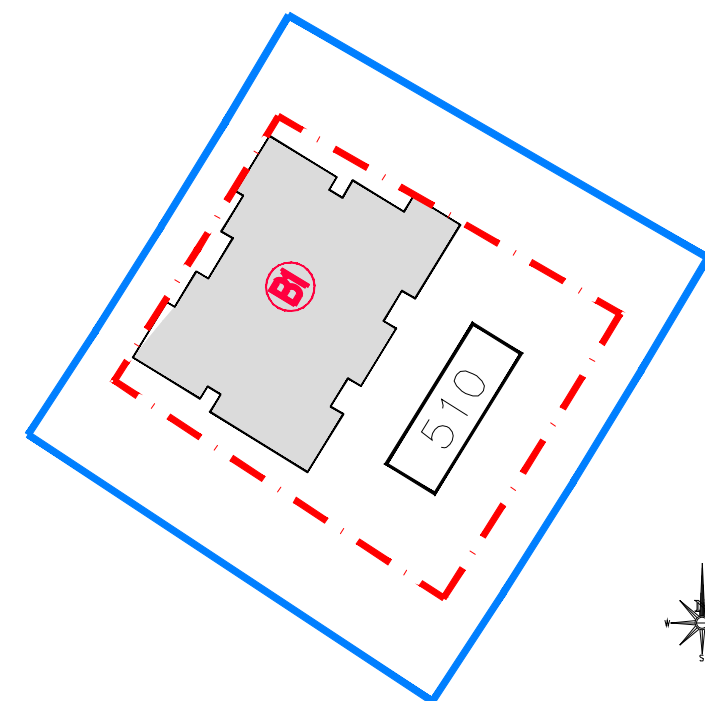

גורדון אדריכלים
ומתכנני ערים בע"מ
Gordon Architects & Urban Planners
רח' קרן היסוד 15 סירת כרמל 3902634
Tel. 972-4-8580077 Fax 972-4-8580066
Office @gordon-ltd.co.il www.gordon-ltd.co.il

UDOR