
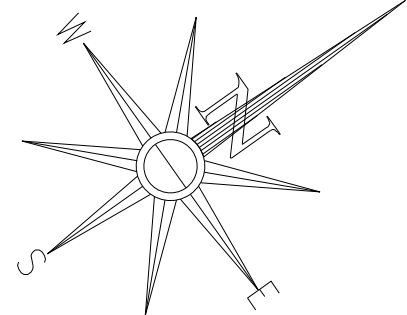


טיפוס B

| מספר דירה | קומה |
|-----------|------|
| 13        | 3    |
| 18        | 4    |
| 23        | 5    |
| 28        | 6    |

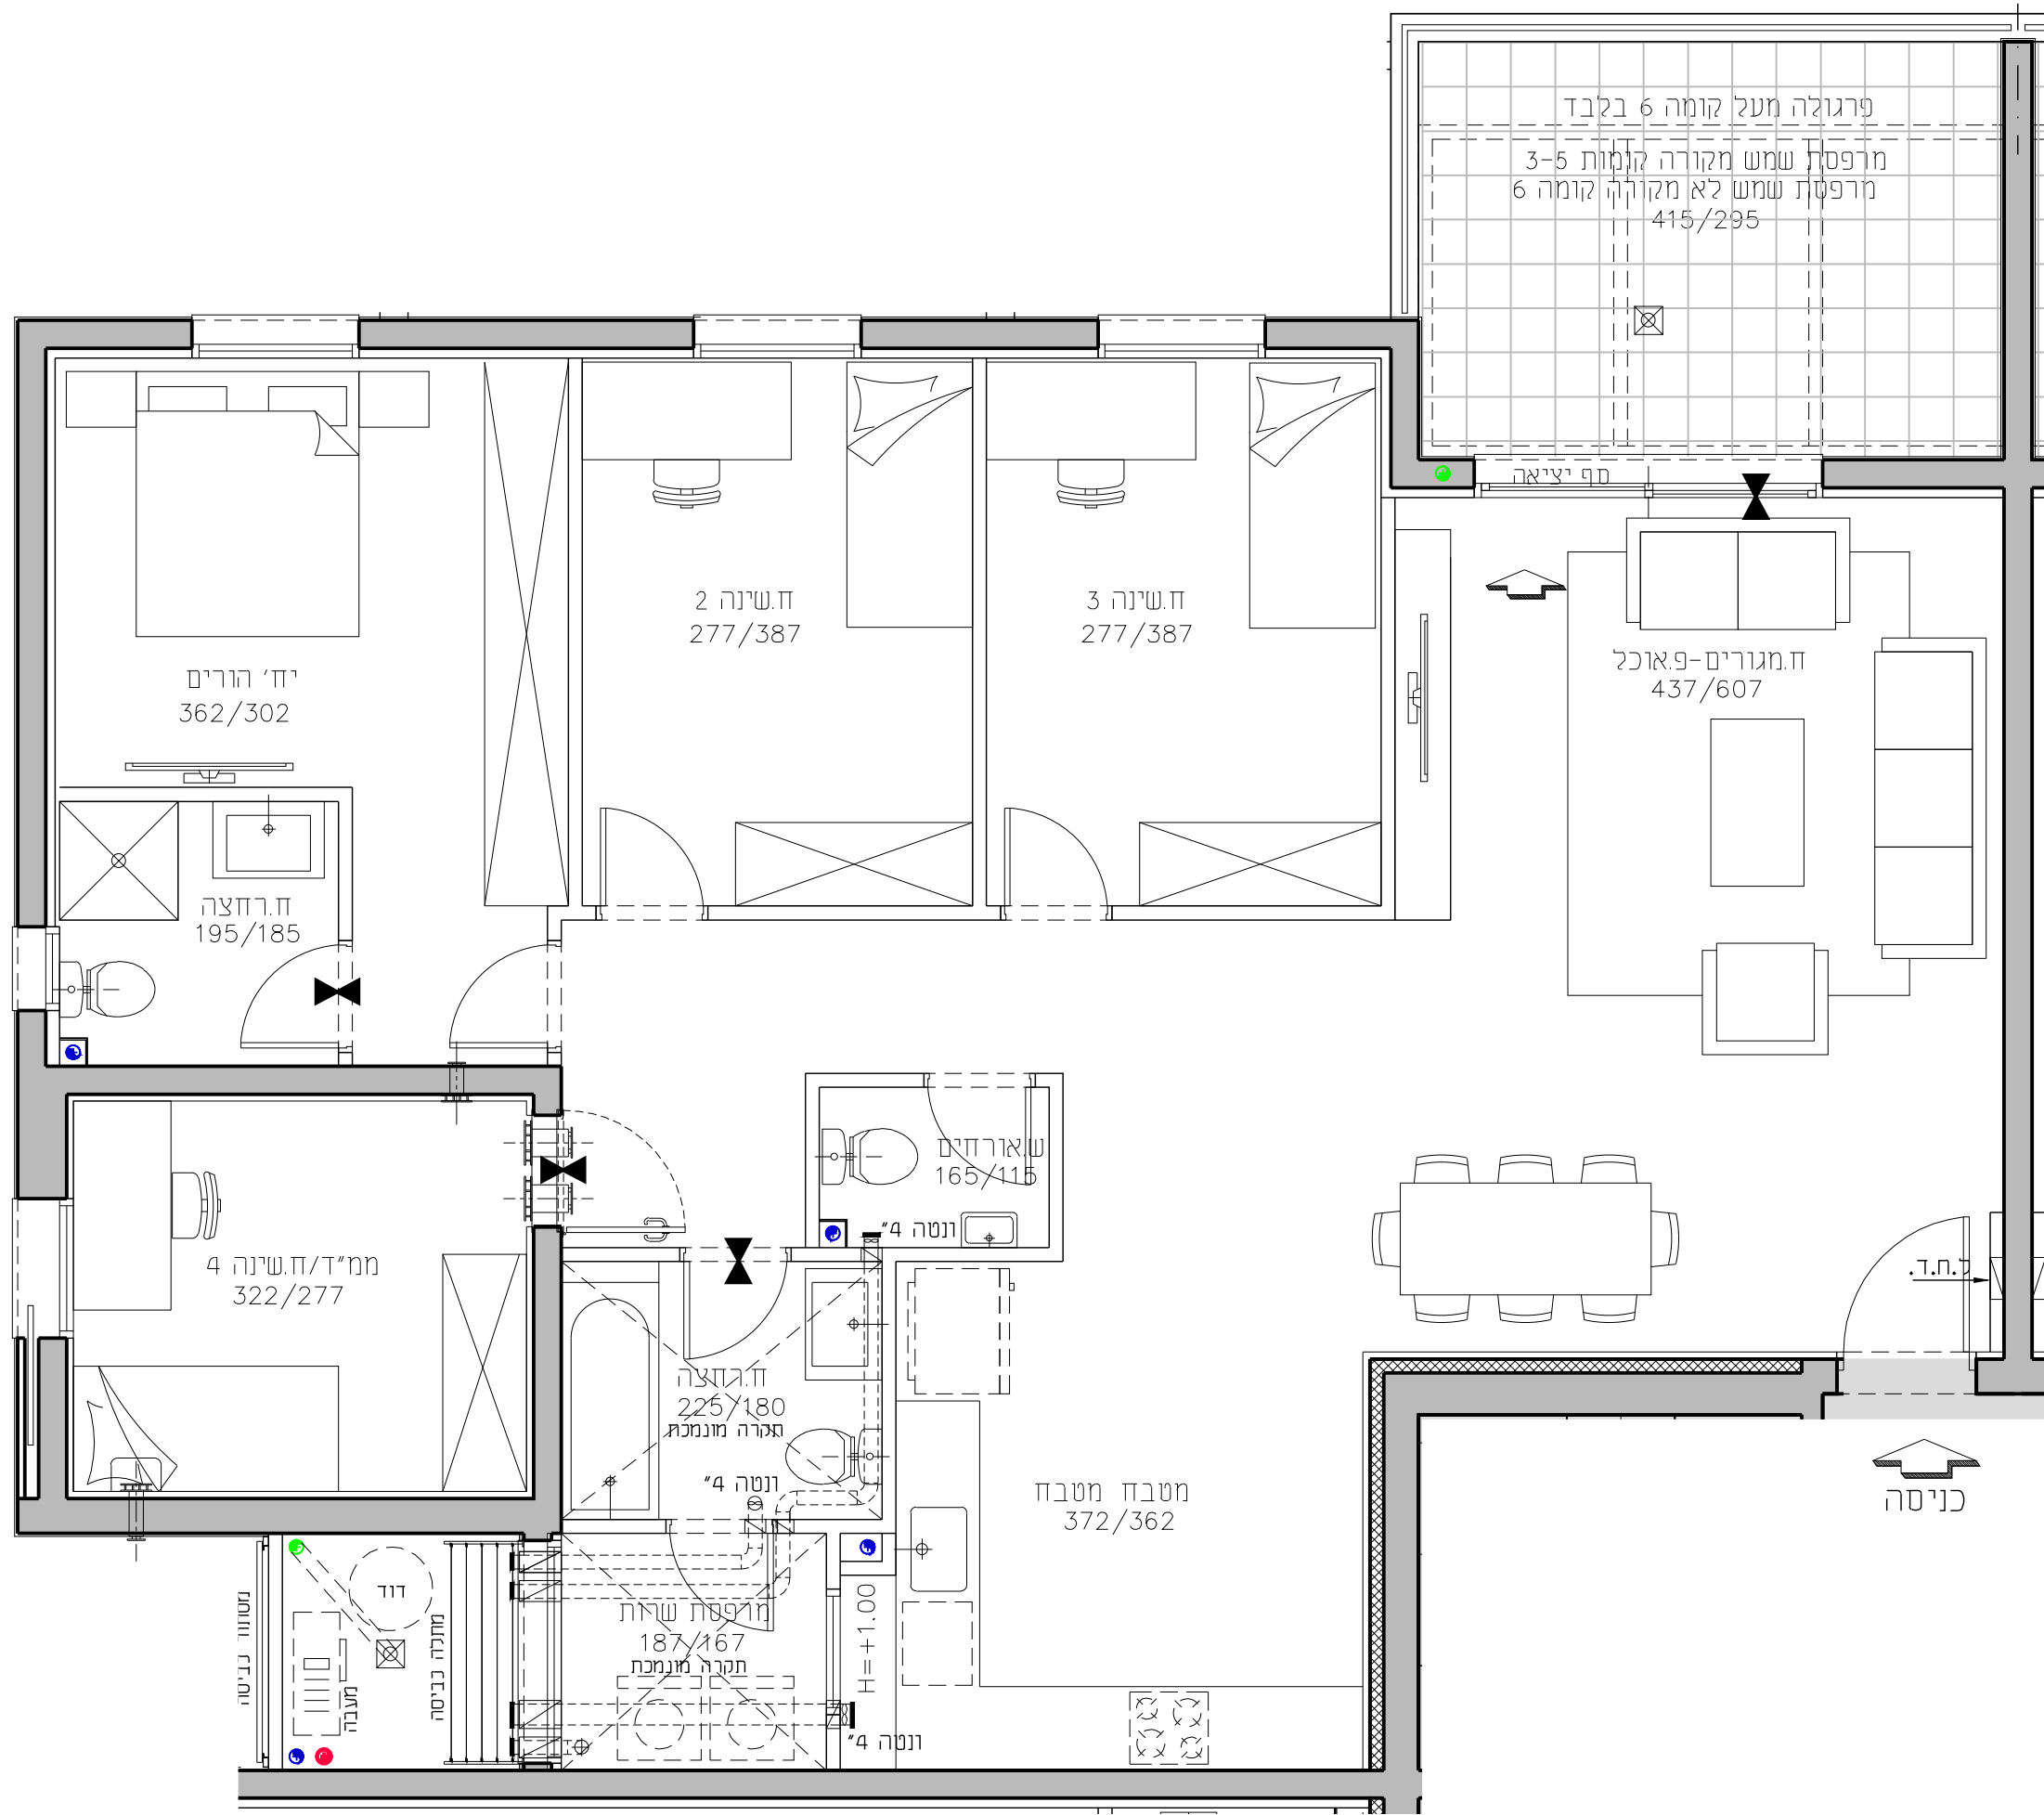

שכונת אור-ים


מגרש 510  
בניין B1

דירת 5.0 חד' 128.14 מ"ר


קומה 3-6  
קנ"מ 1:50

טיפוס דירה B


תאריך 02.09.2020

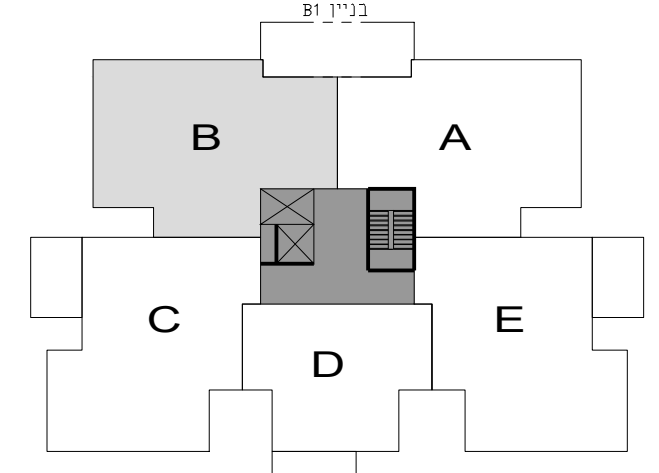

תכנית סכימטית של הקומה

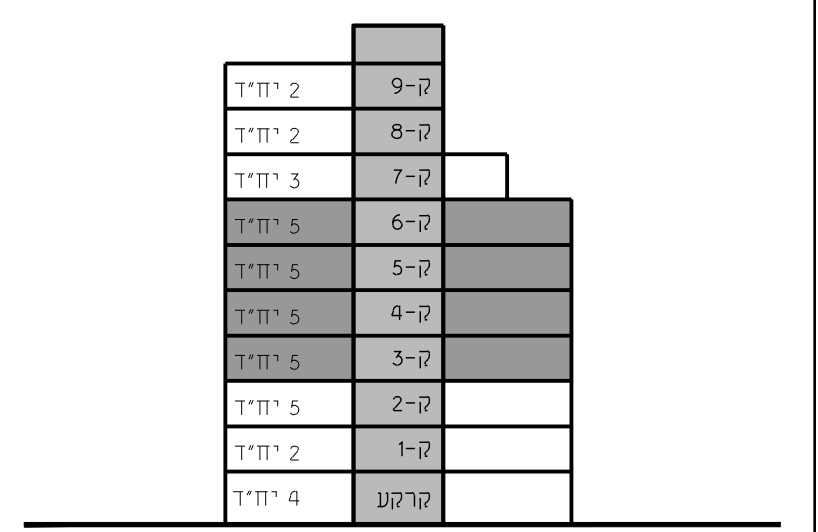

חתך רוחב סכימטי  
בניין B1  
ח"ד 38

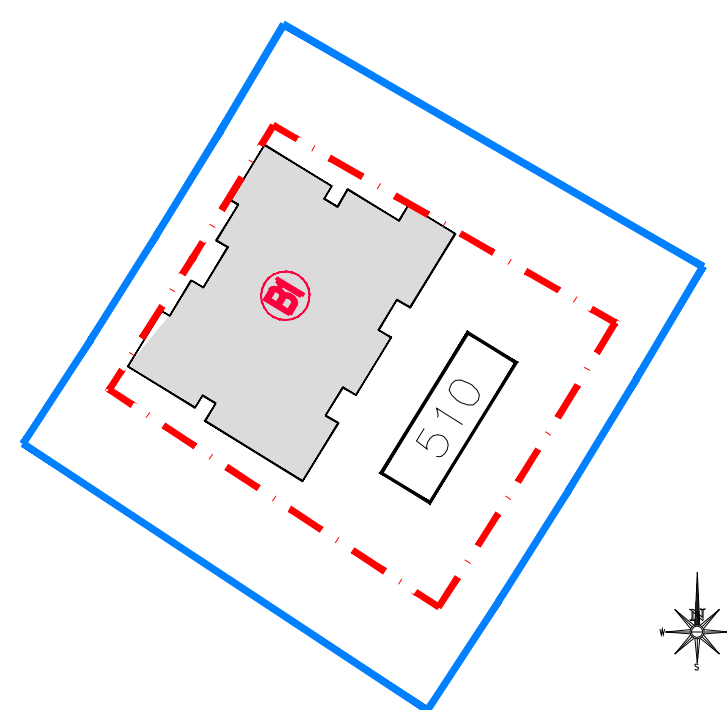

גורדון אדריכלים  
ומתכנני ערים בע"מ

Gordon Architects & Urban Planners

רח' קרן היסוד 15  
סירת כרמל 3902634  
Tel. 972-4-8580077  
Office @gordon-ltd.co.il

Fax 972-4-8580066  
www.gordon-ltd.co.il

התוכניות והפרטים בדף זה למסירת מידה בלבד, ואינם מהווים כל התחייבות החברה. את החברה מחייב ההסכם והמפרט הטכני, לפי חוק המכר שעליו יחתמו החברה והרוכשים.