
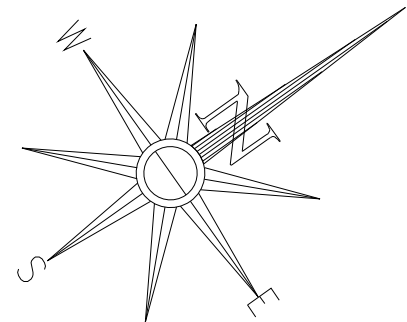



טיפוס E

קומה	מספר דירה
1	5

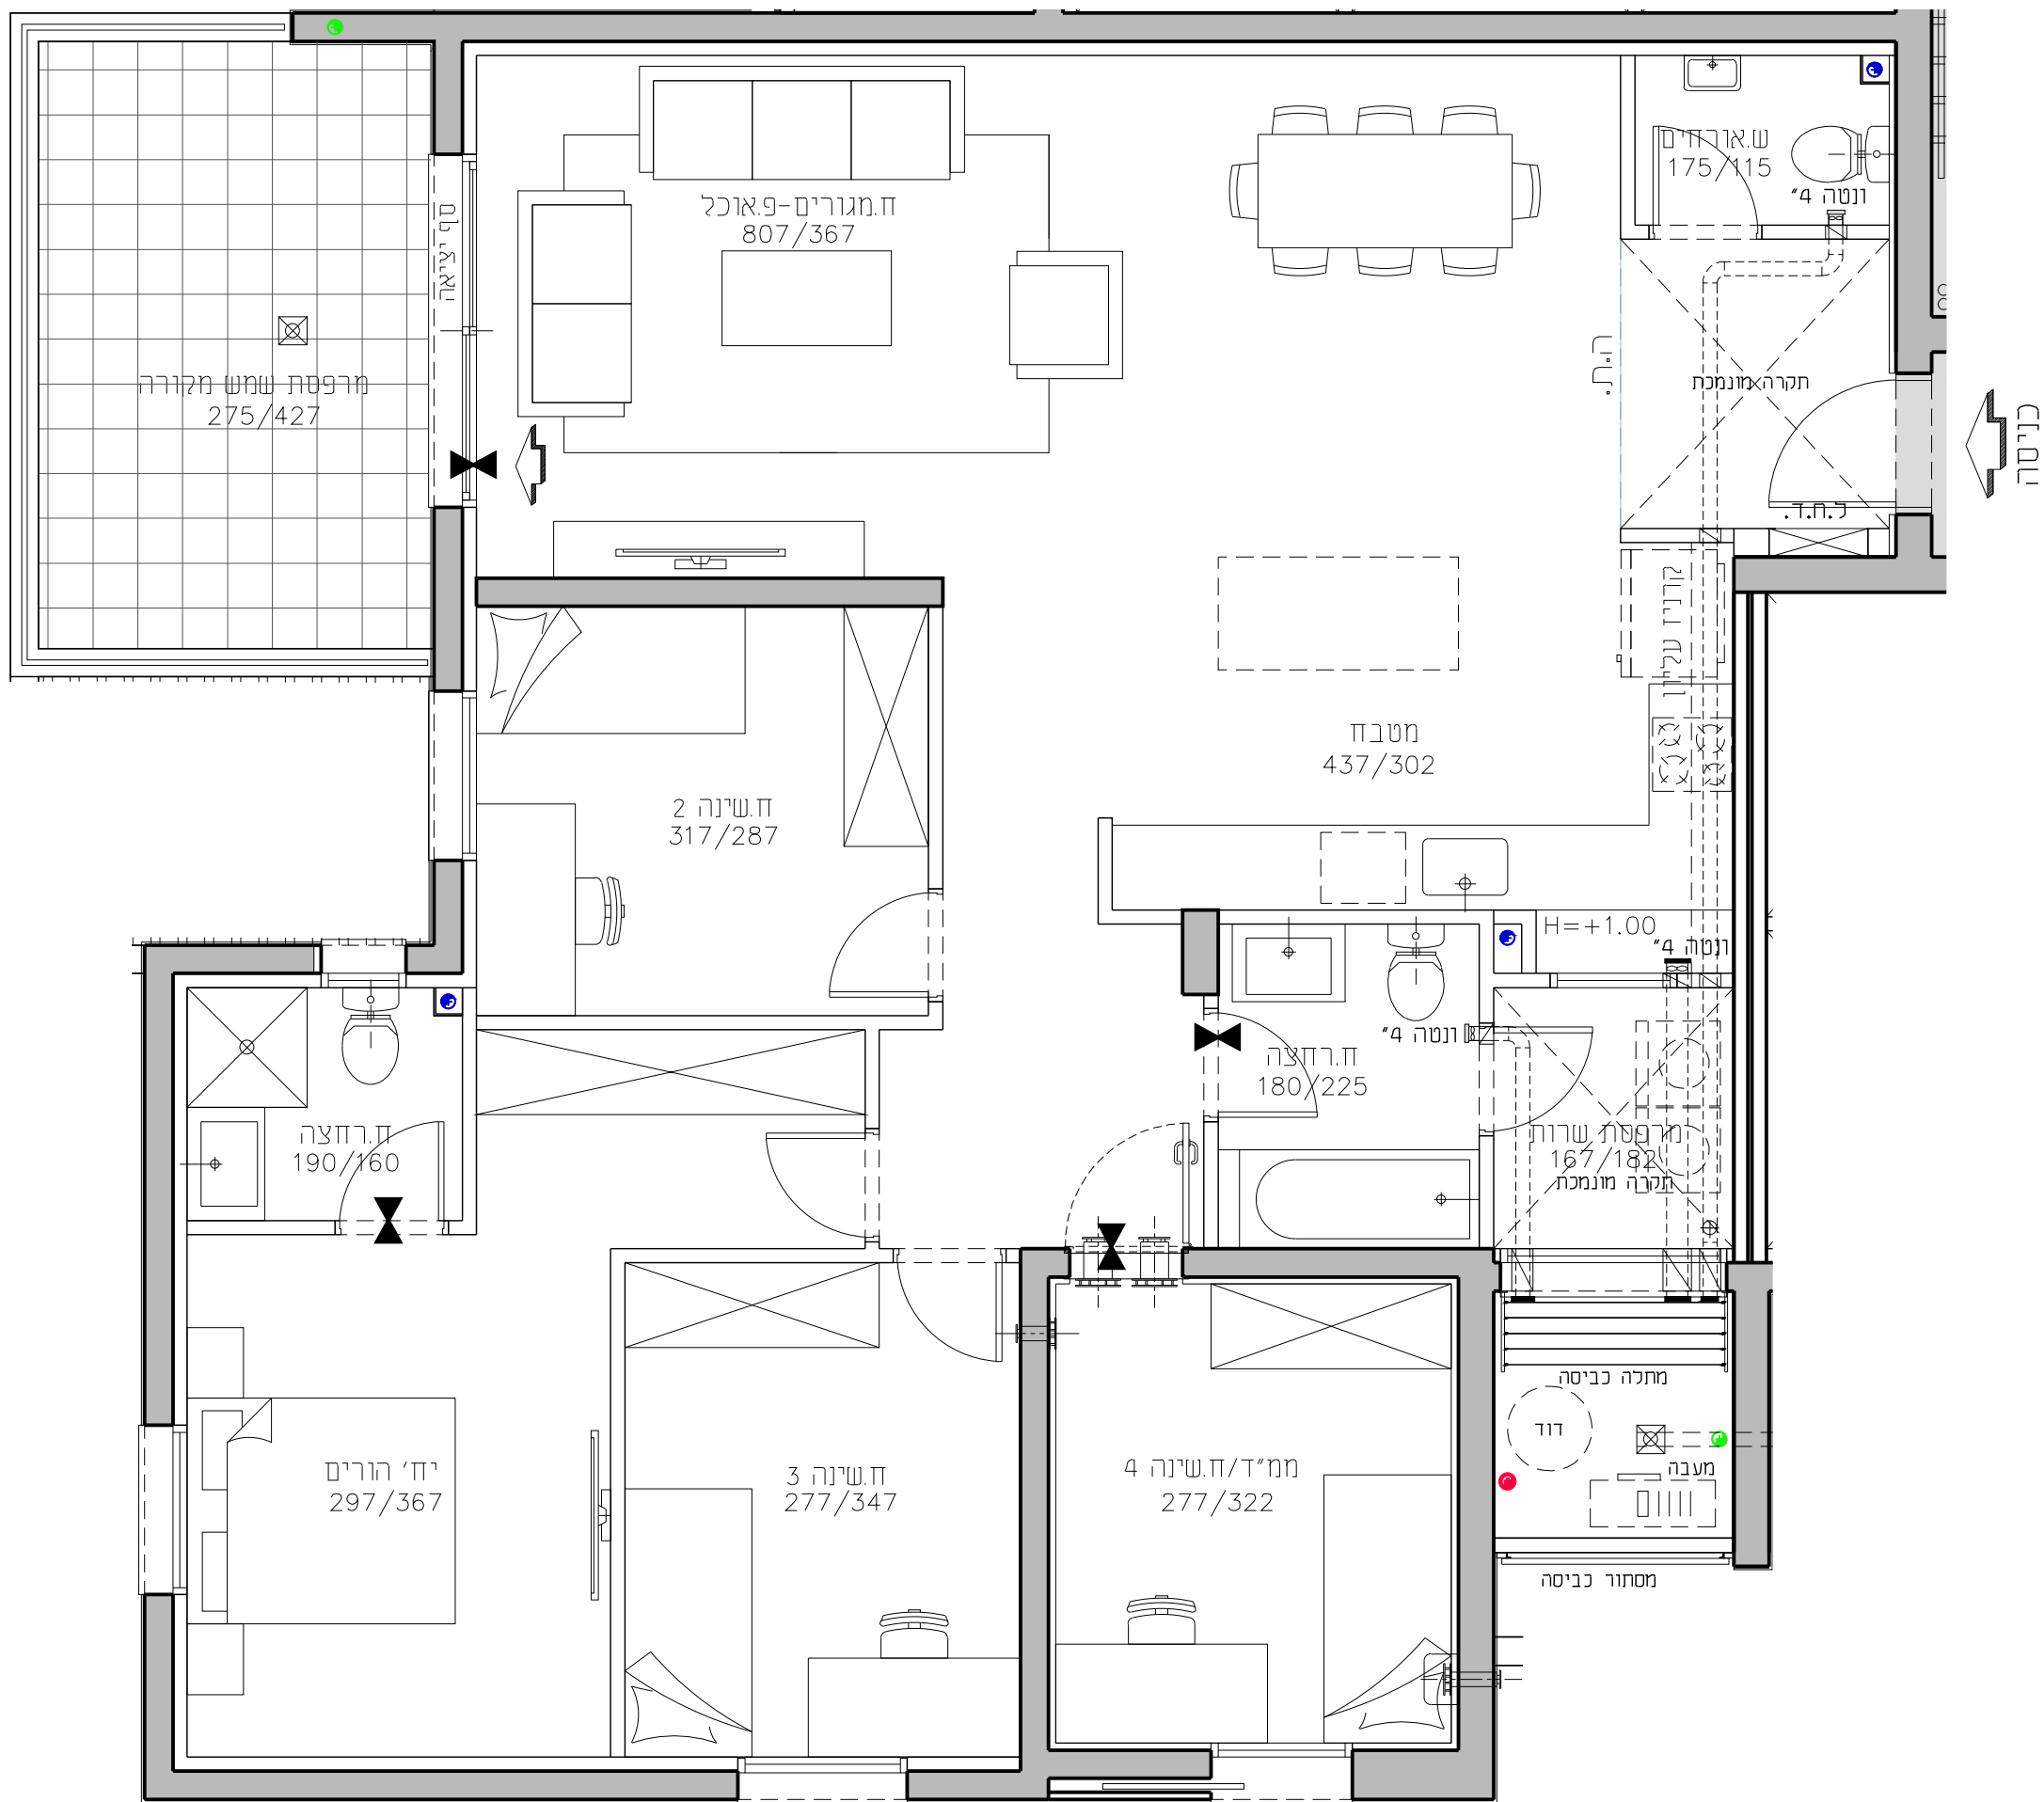


שכונת אור-ים


מגרש 511
בניין B2
דירת 5.0 חד' 128.79 מ"ר
קומה 1 טיפוס דירה E
קנ"מ 1:50 תאריך 02.09.2020

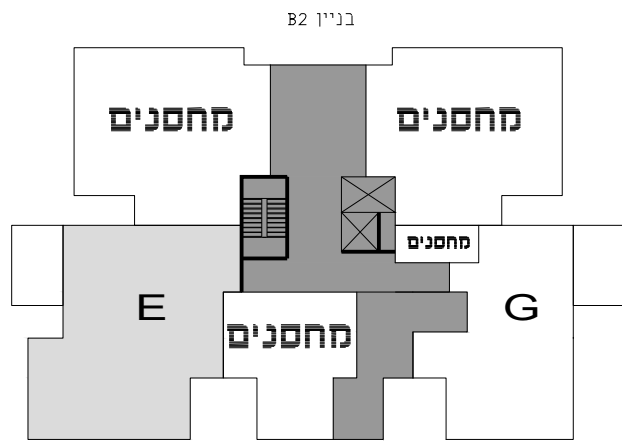

תכנית סכימטית של הקומה

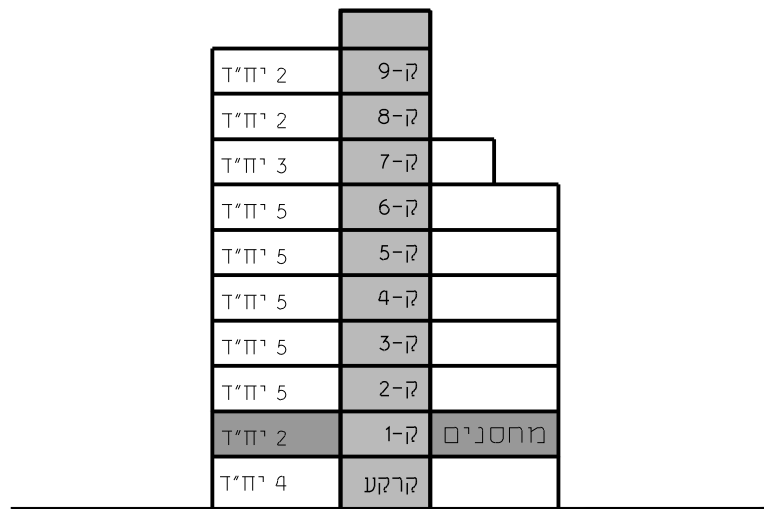

חצר רחוב סכימטי
בניין B2
ח' 38

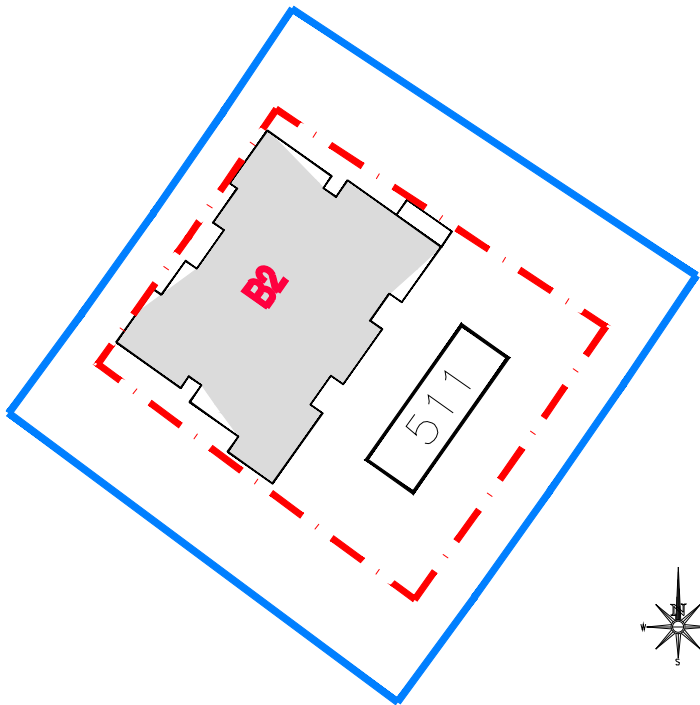

גורדון אדריכלים
ומתכנני ערים בע"מ
Gordon Architects & Urban Planners
רח' קרן היסוד 15 סירת כרמל 3902634
Tel. 972-4-8580077 Fax 972-4-8580066
Office @gordon-ltd.co.il www.gordon-ltd.co.il

UDOR