
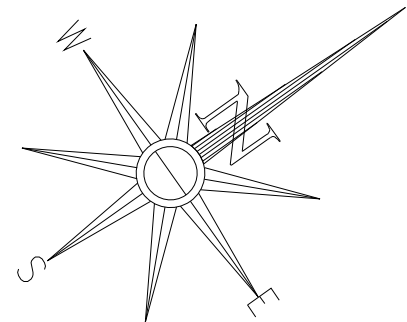



טיפוס A

מספר דירה	קומה
7	2

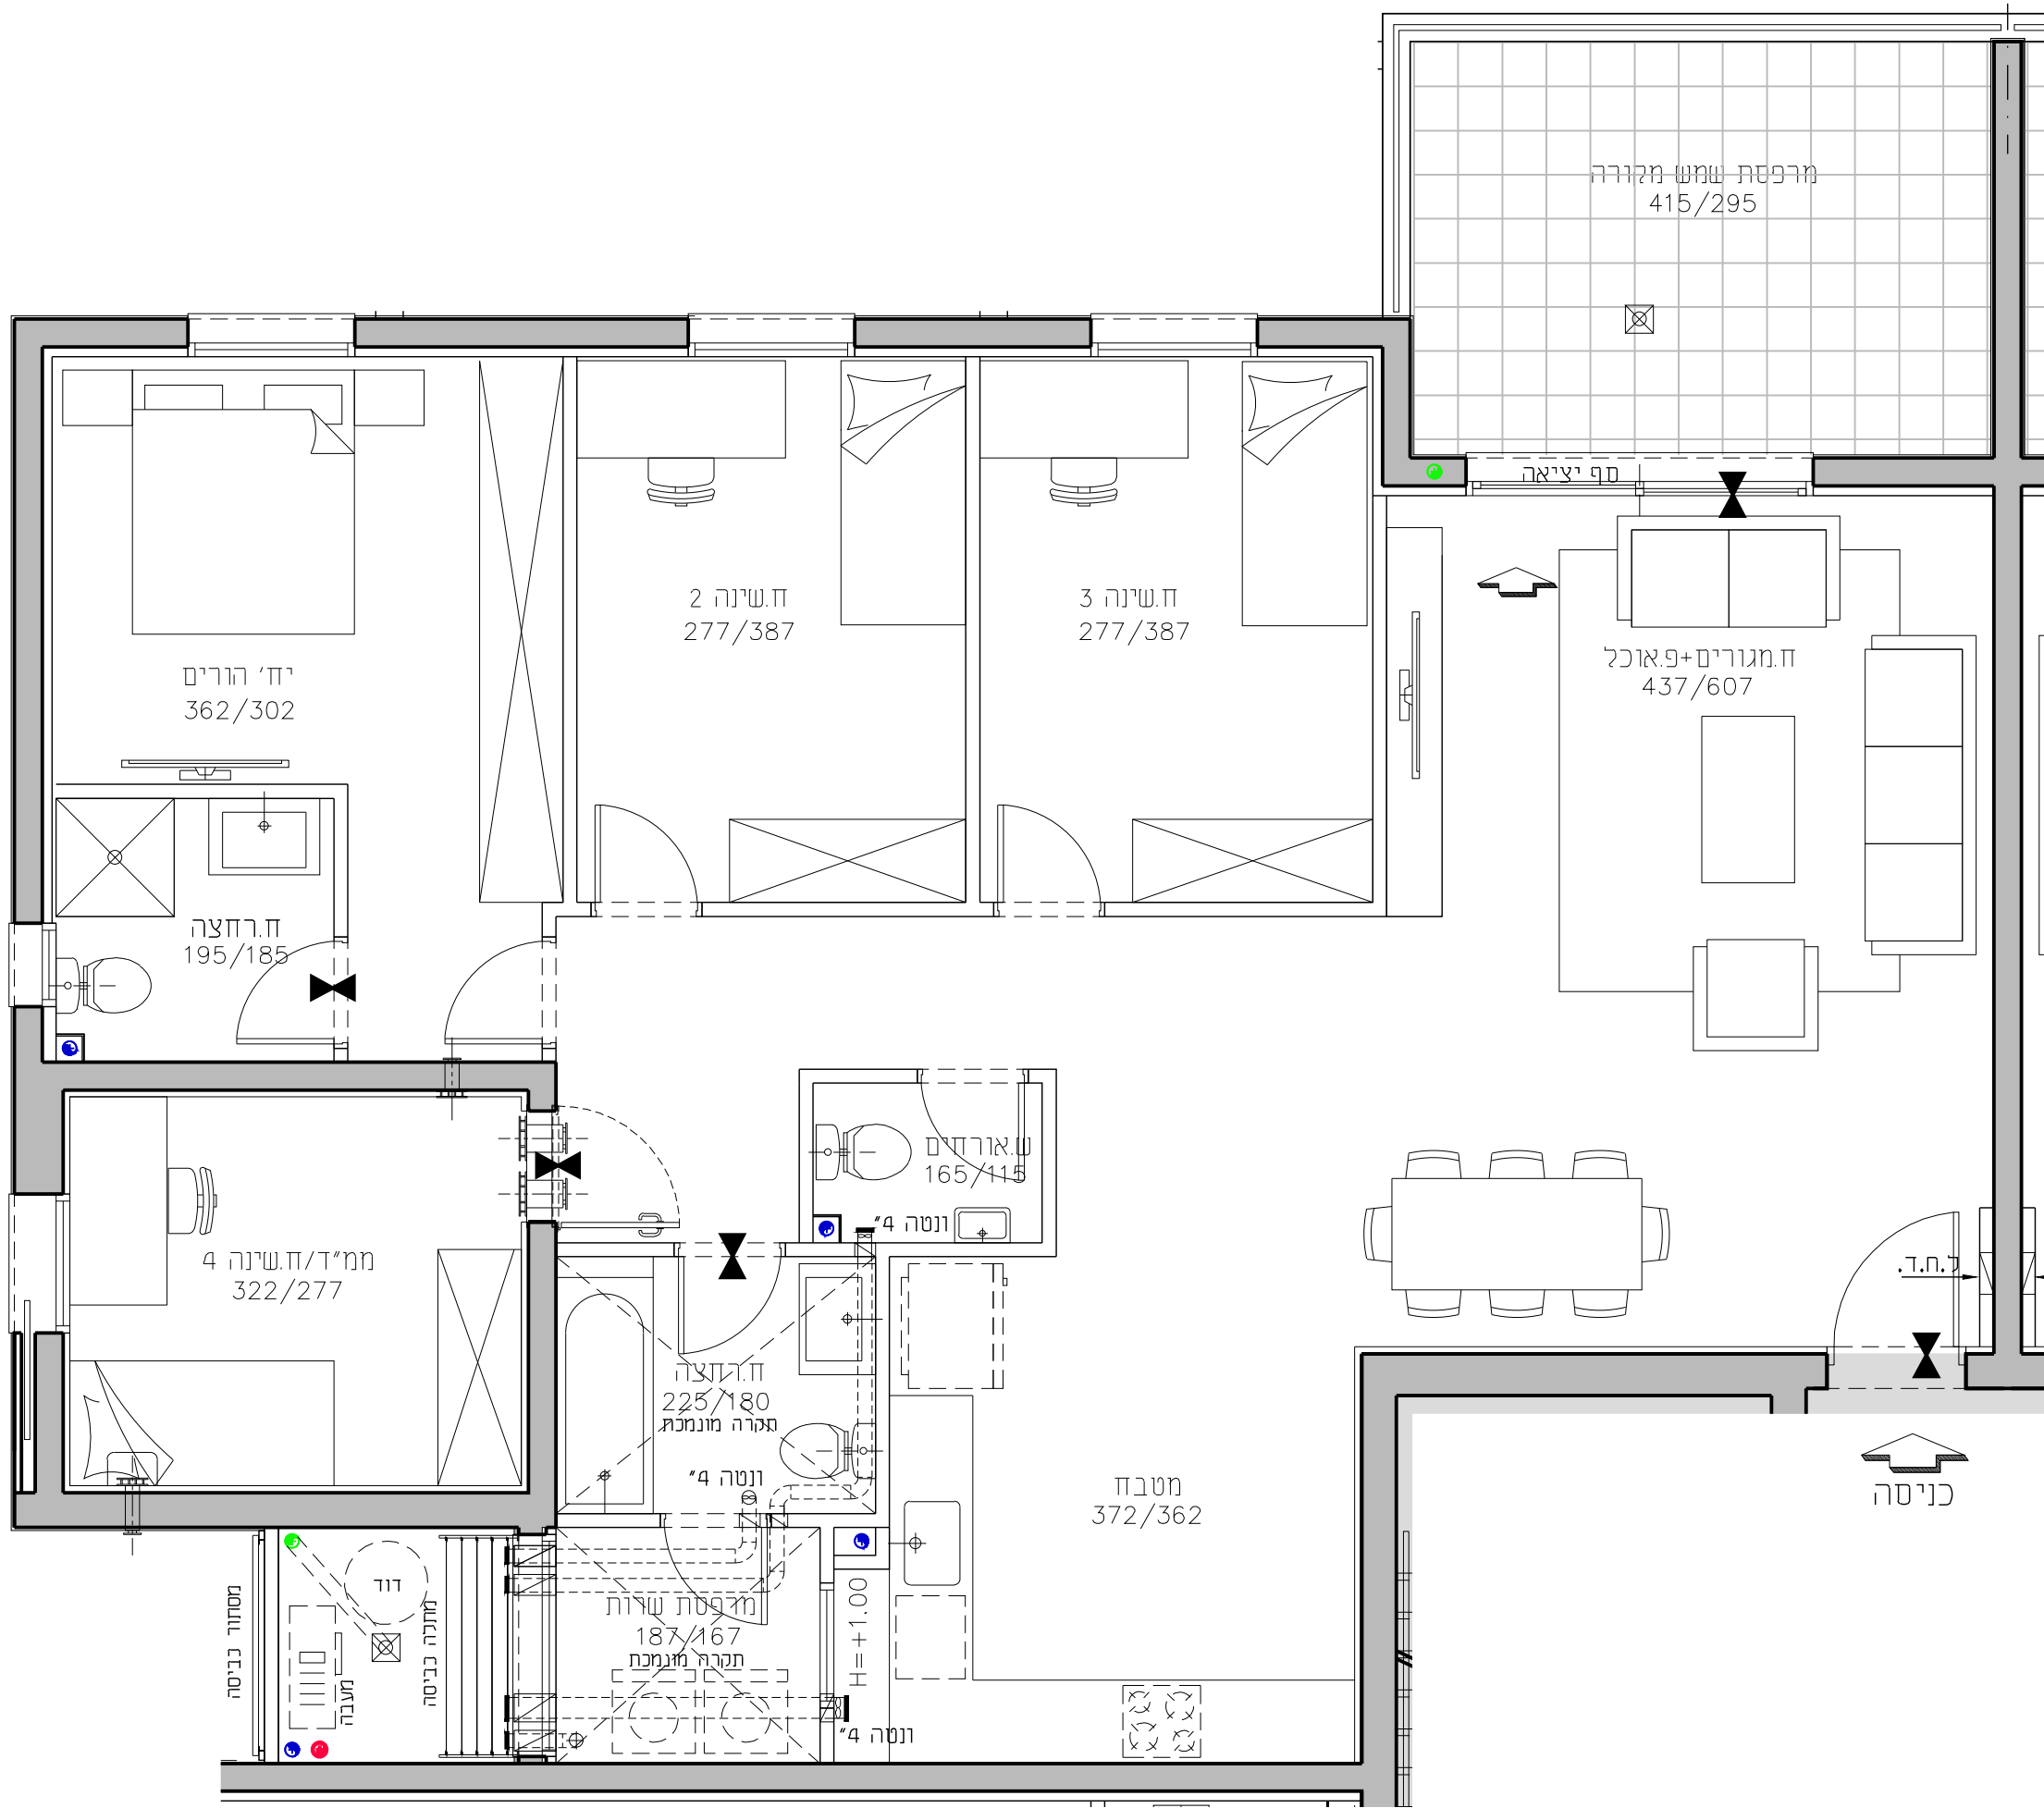


שכונת אור-ים

מגרש 511
בניין B2
דירת 5.0 חד' 128.14 מ"ר
קומה 2 טיפוס דירה A
קנ"מ 1:50 תאריך 02.09.2020

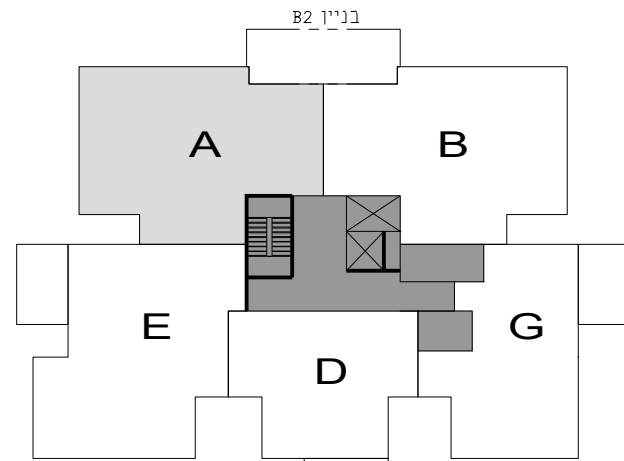


תכנית סכימטית של הקומה

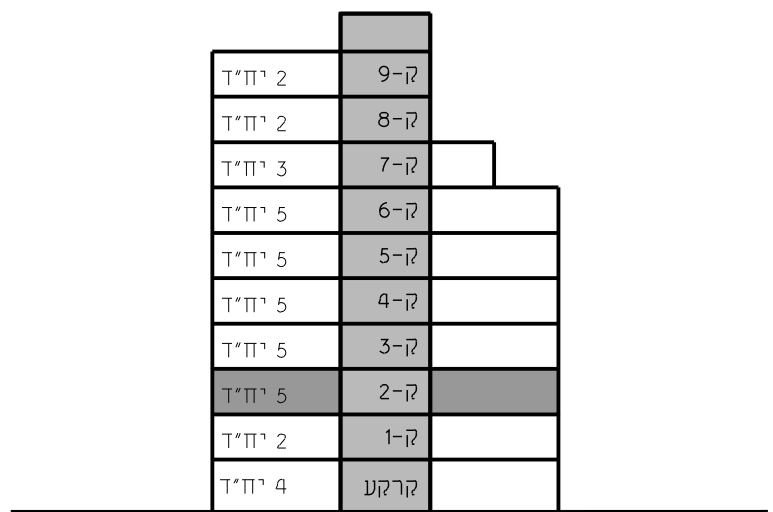

חזית רחוב סכימטית

בניין B2
ח"ד 38

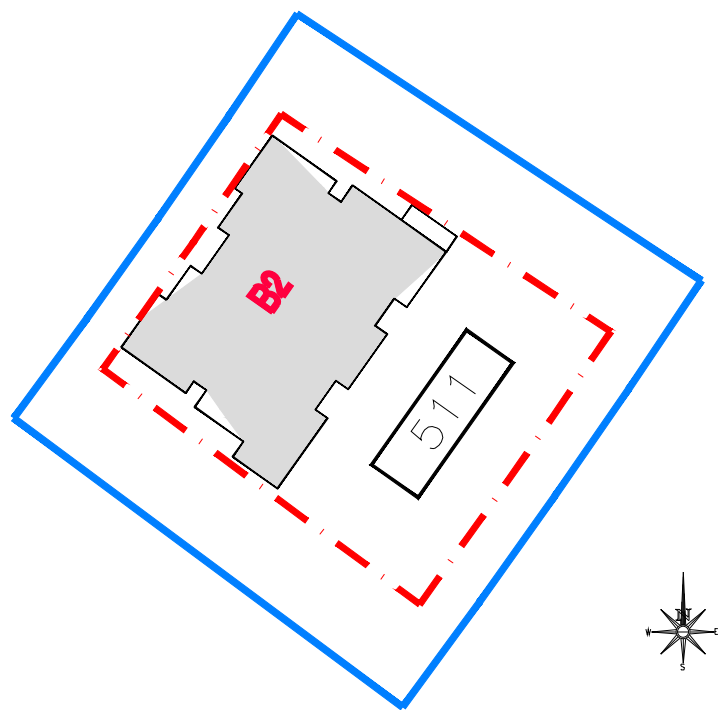

גורדון אדריכלים ומתכנני ערים בע"מ
Gordon Architects & Urban Planners
רח' קורן היסוד 15 סירת כרמל 3902634
Tel. 972-4-8580077 Fax 972-4-8580066
Office @gordon-ltd.co.il www.gordon-ltd.co.il

UDOR