
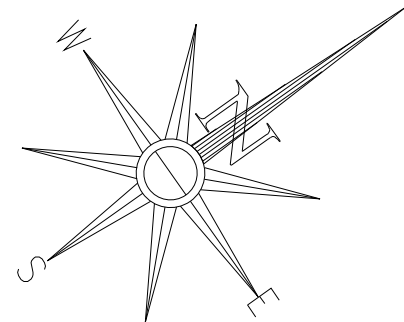



טיפוס E

מספר דירה	קומה
11	2


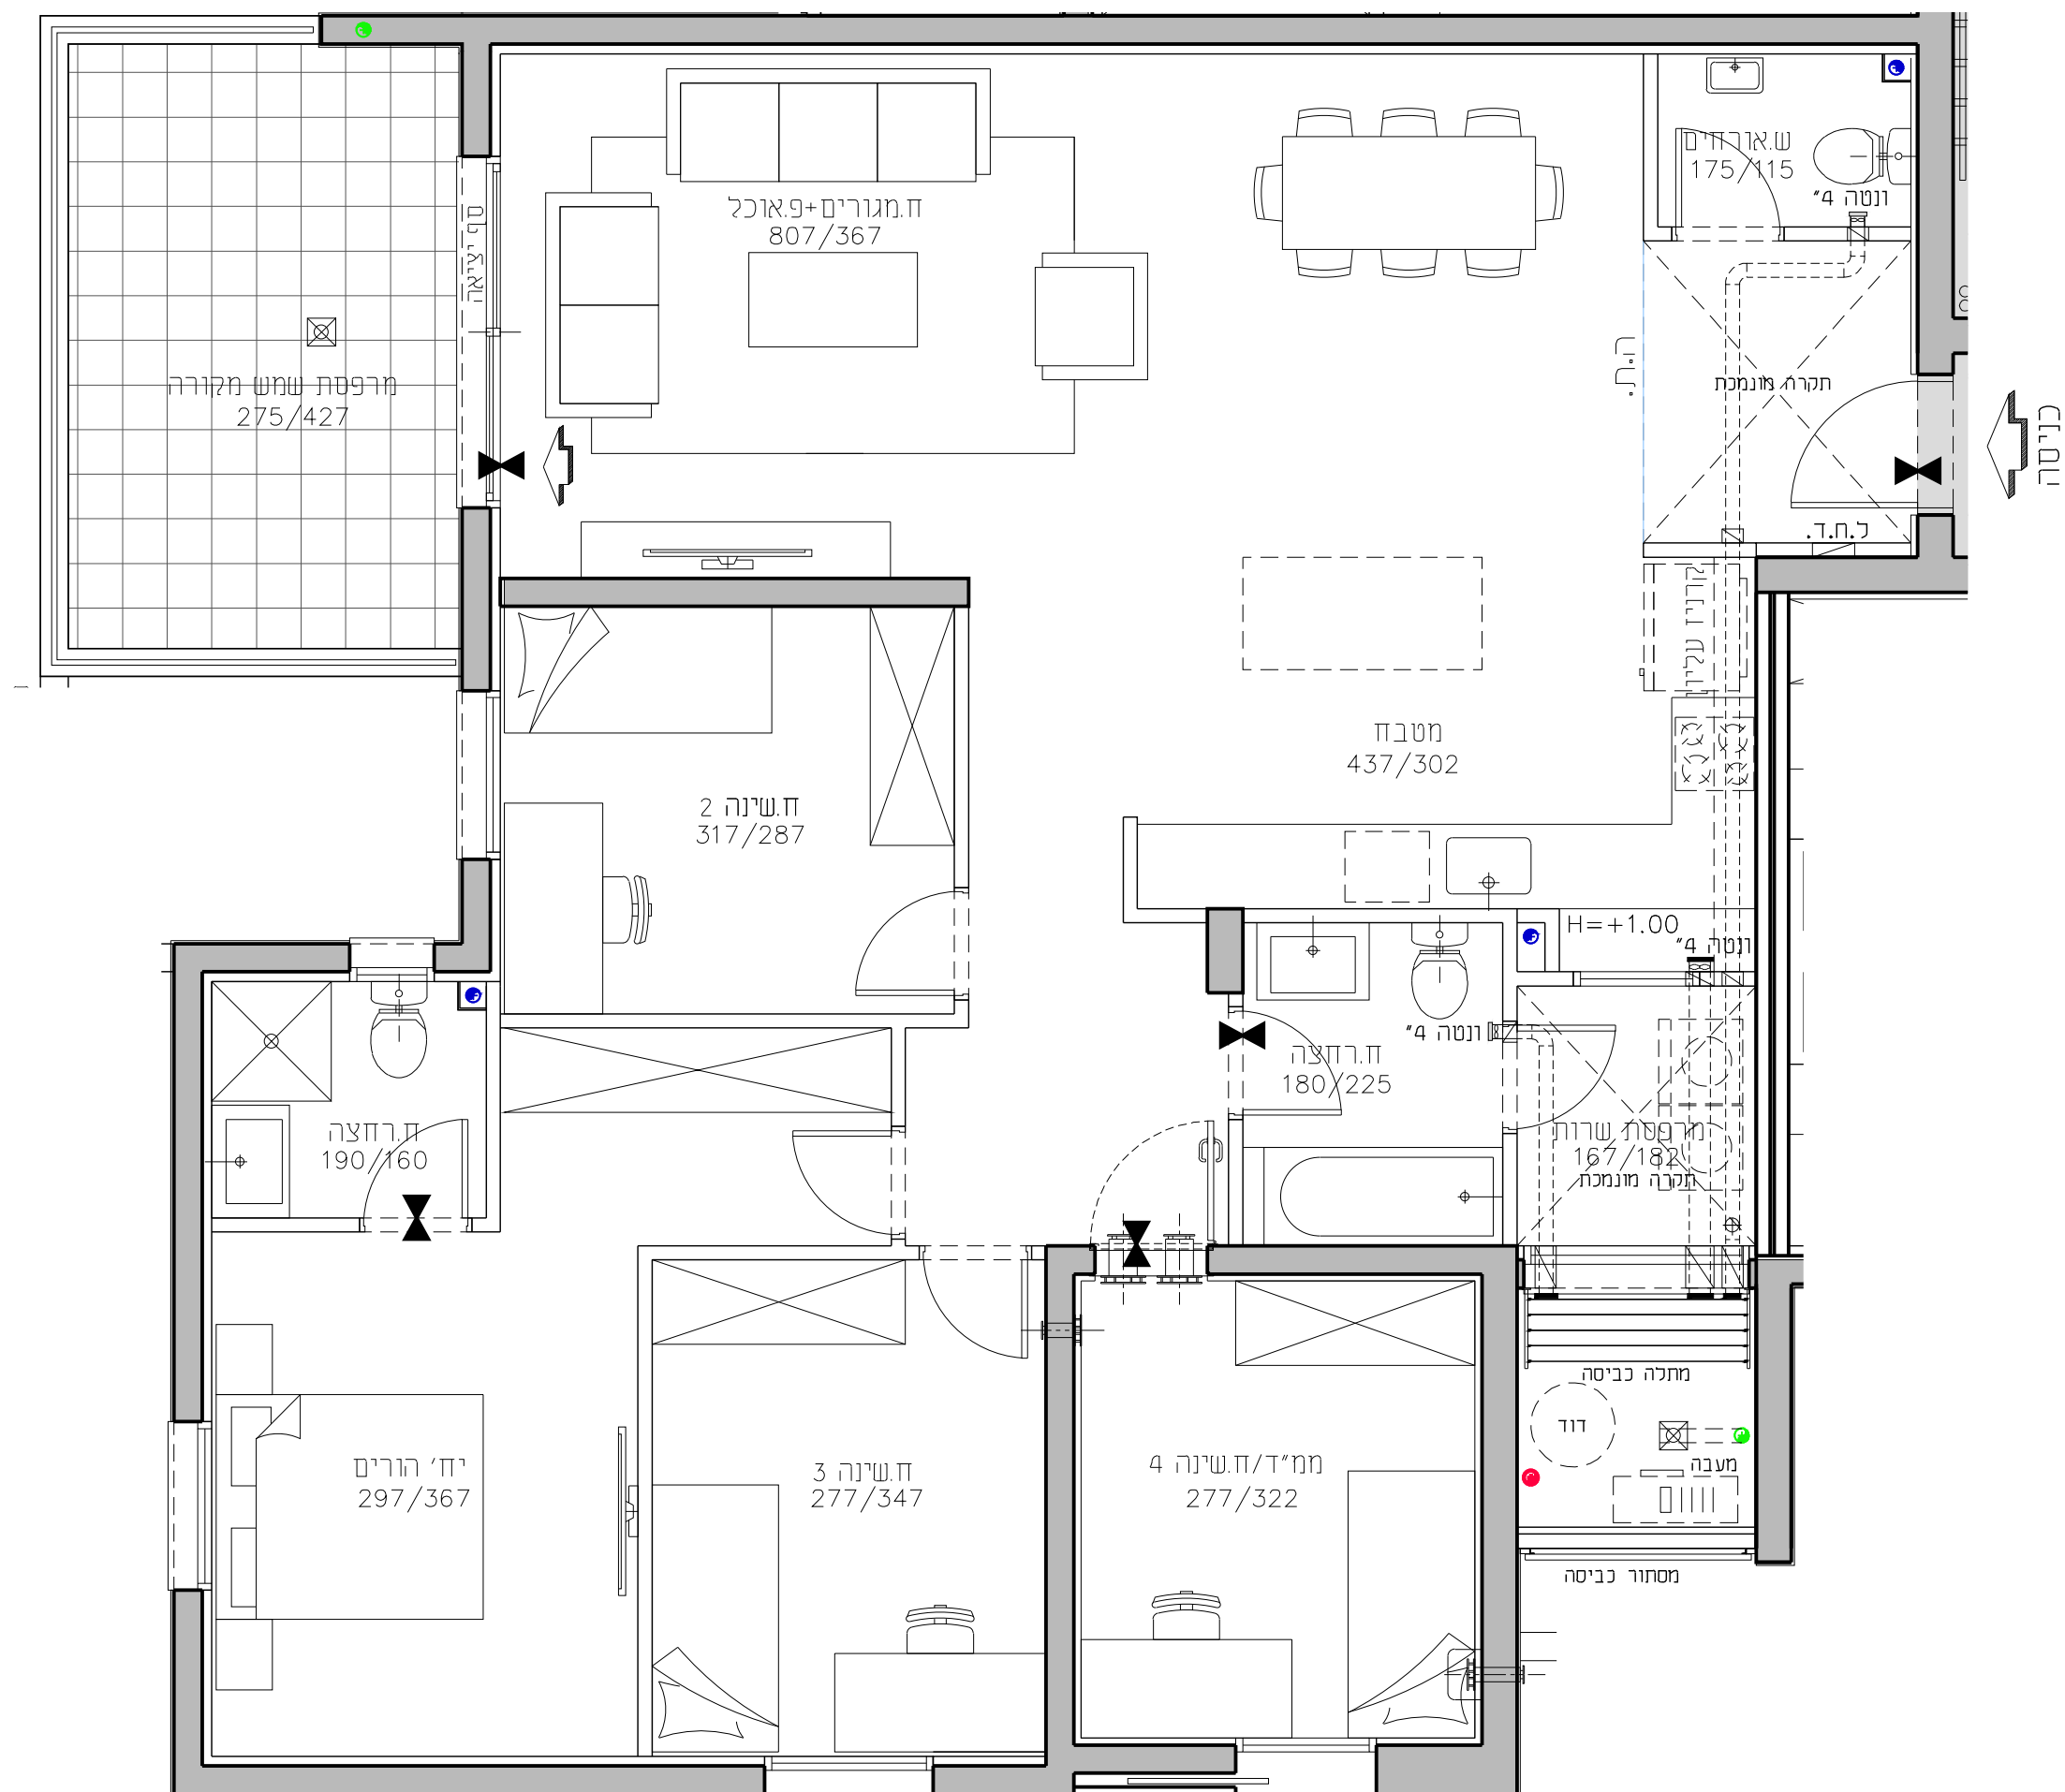


שכונת אור-ים

מגרש 511
בניין B2
דירת 5.0 חד' 128.79 מ"ר
קומה 2 טיפוס דירה E
קנ"מ 1:50 תאריך 02.09.2020

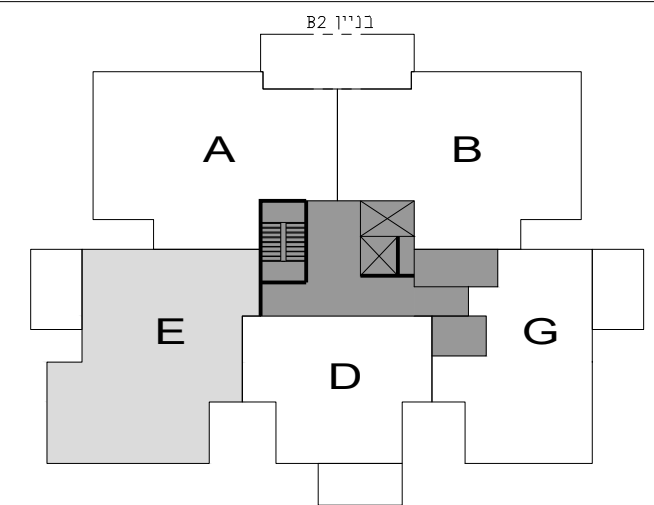

תכנית סכימטית של הקומה

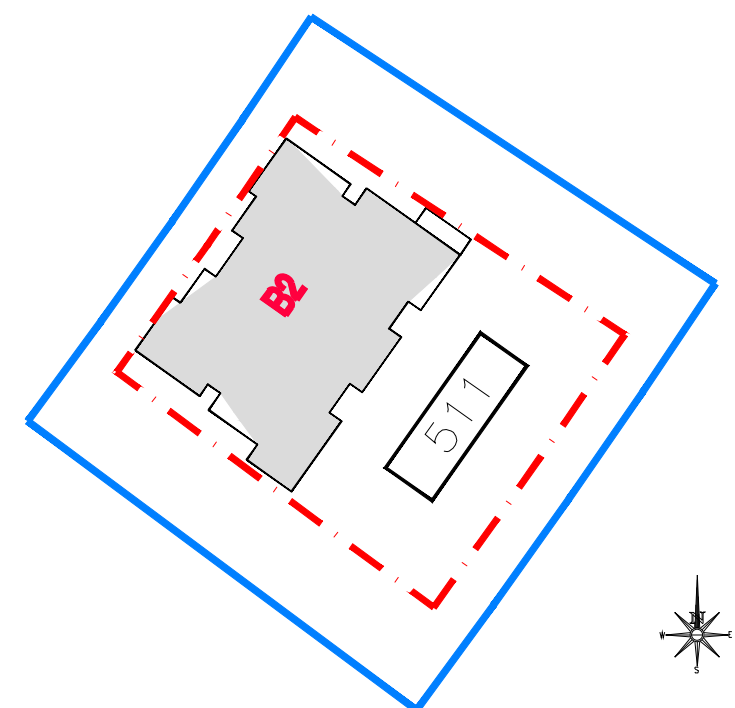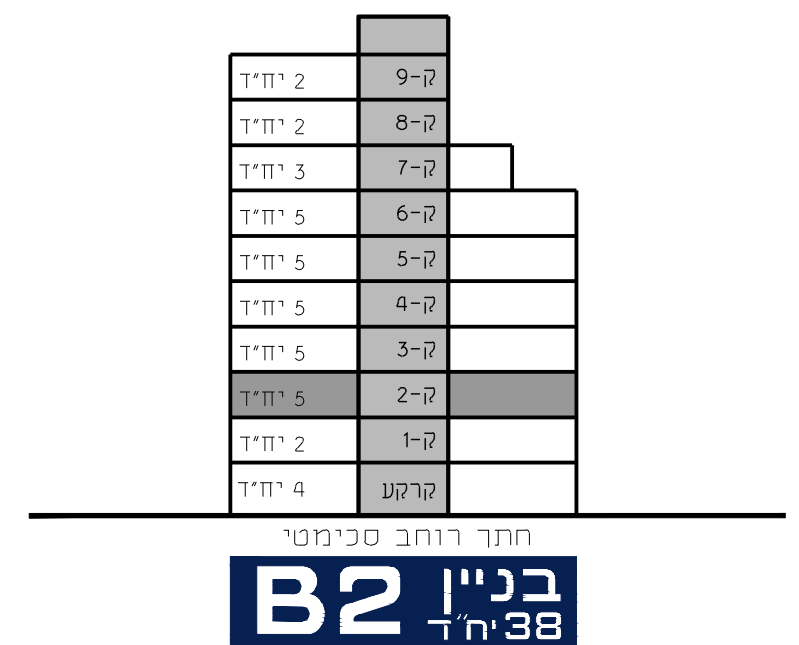

גורדון אדריכלים ומתכנני ערים בע"מ
Gordon Architects & Urban Planners
רח' קרן היסוד 15 סירת כרמל 3902634
Tel. 972-4-8580077 Fax 972-4-8580066
Office @gordon-ltd.co.il www.gordon-ltd.co.il

UDOR