
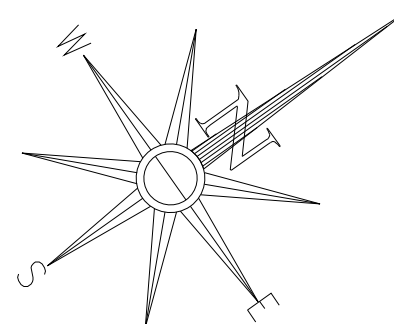



טיפוס G

מספר דירה	קומה
9	2

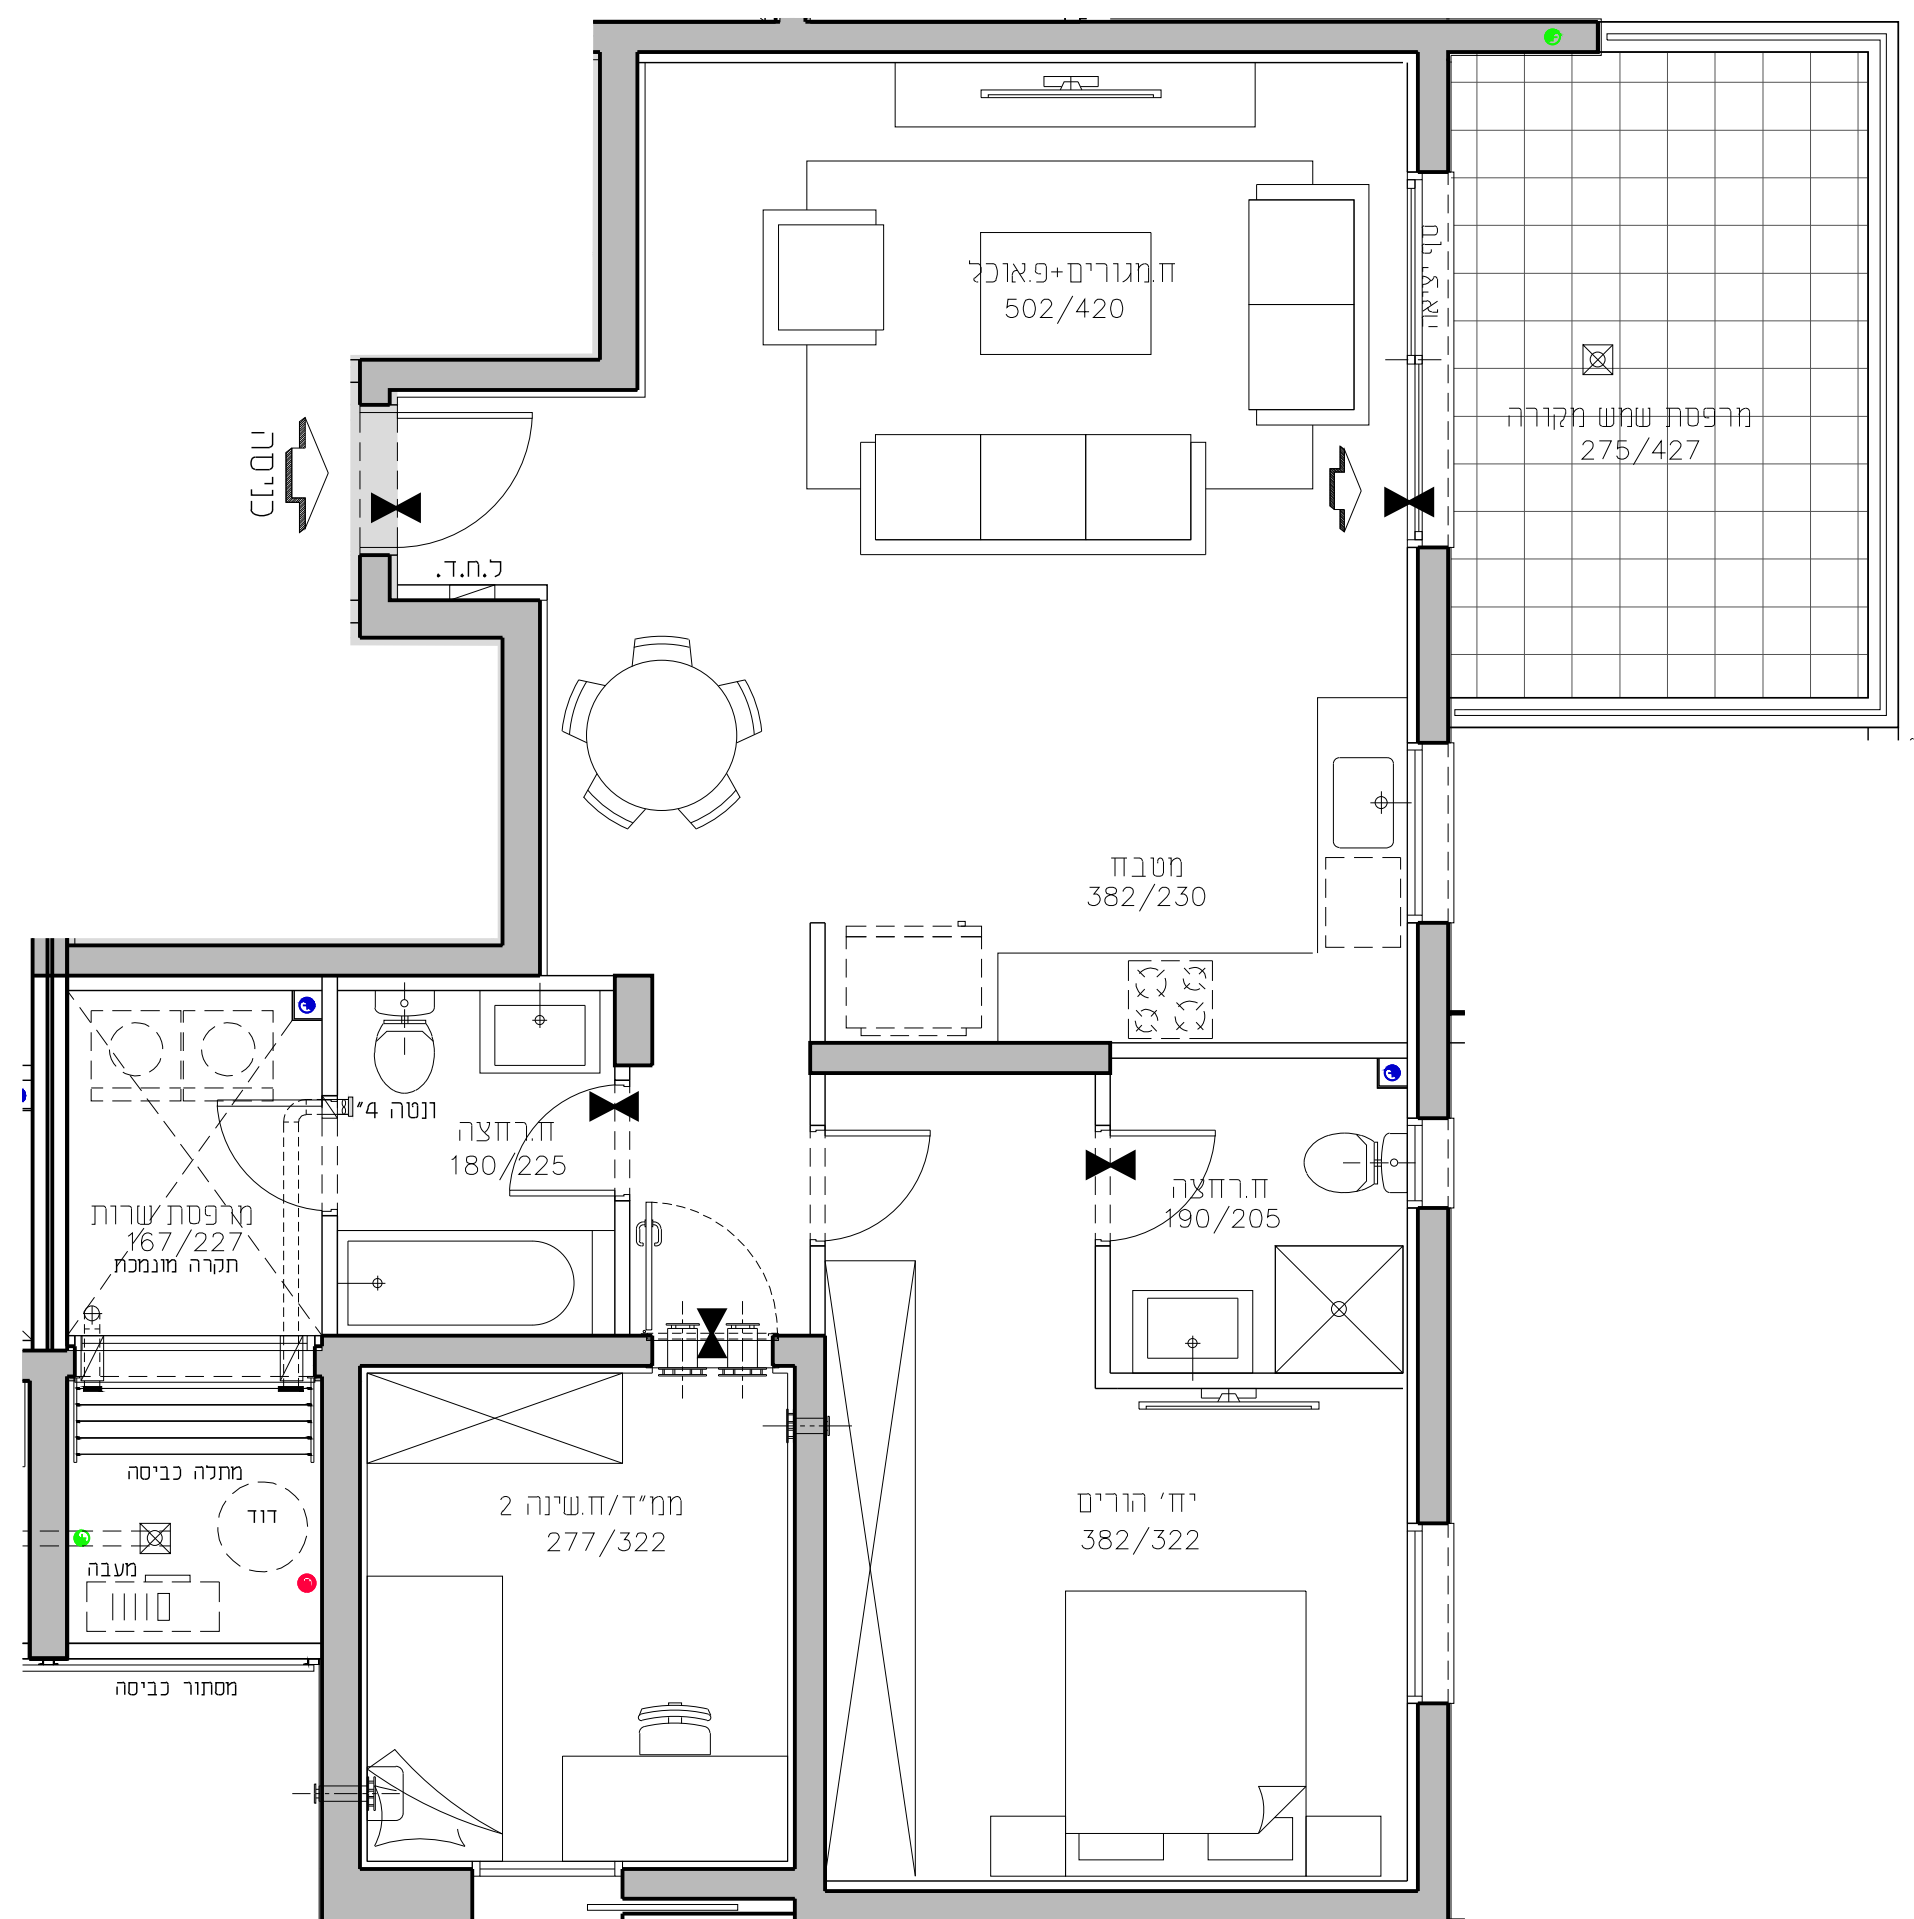

שכונת אור-ים

מגרש 511
בניין B2
דירת 3.0 חד' 93.0 מ"ר
קומה 2 טיפוס דירה G
קנ"מ 1:50 תאריך 02.09.2020

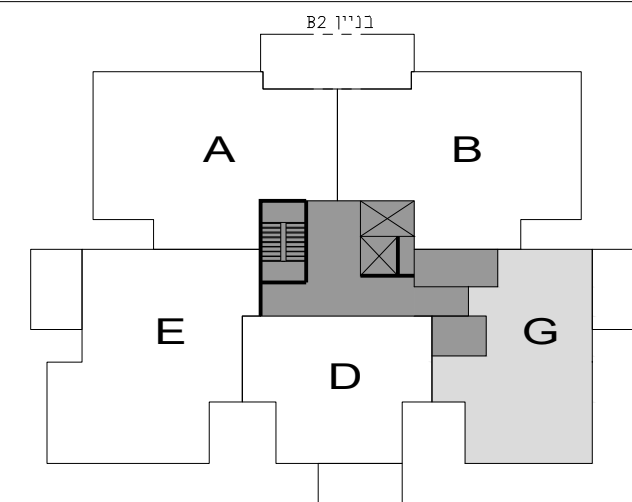


תכנית סכימטית של הקומה

9-ק	2 יחיד
8-ק	2 יחיד
7-ק	3 יחיד
6-ק	5 יחיד
5-ק	5 יחיד
4-ק	5 יחיד
3-ק	5 יחיד
2-ק	5 יחיד
1-ק	2 יחיד
קרקע	4 יחיד

חתך רוחב סכימטי

בניין B2
יחיד 38

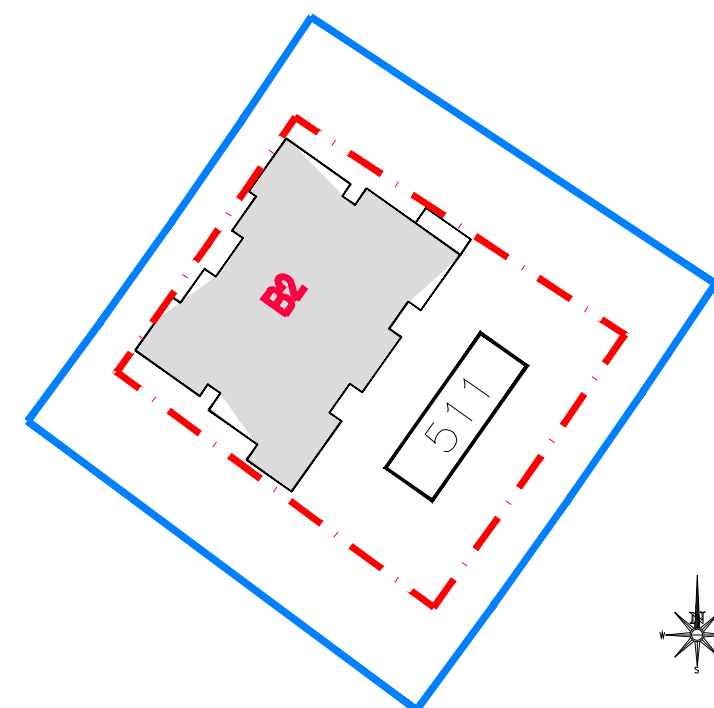

גורדון אדריכלים
ומתכנני ערים בע"מ
Gordon Architects & Urban Planners
רח' קרן היסוד 15 סירת כרמל 3902634
Tel. 972-4-8580077 Fax 972-4-8580066
Office @gordon-ltd.co.il www.gordon-ltd.co.il

UDOR