
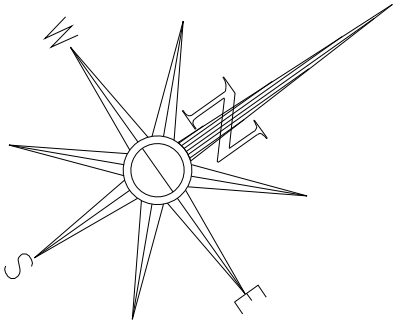





טיפוס D

קומה	מספר דירה
3	15
4	20
5	25
6	30

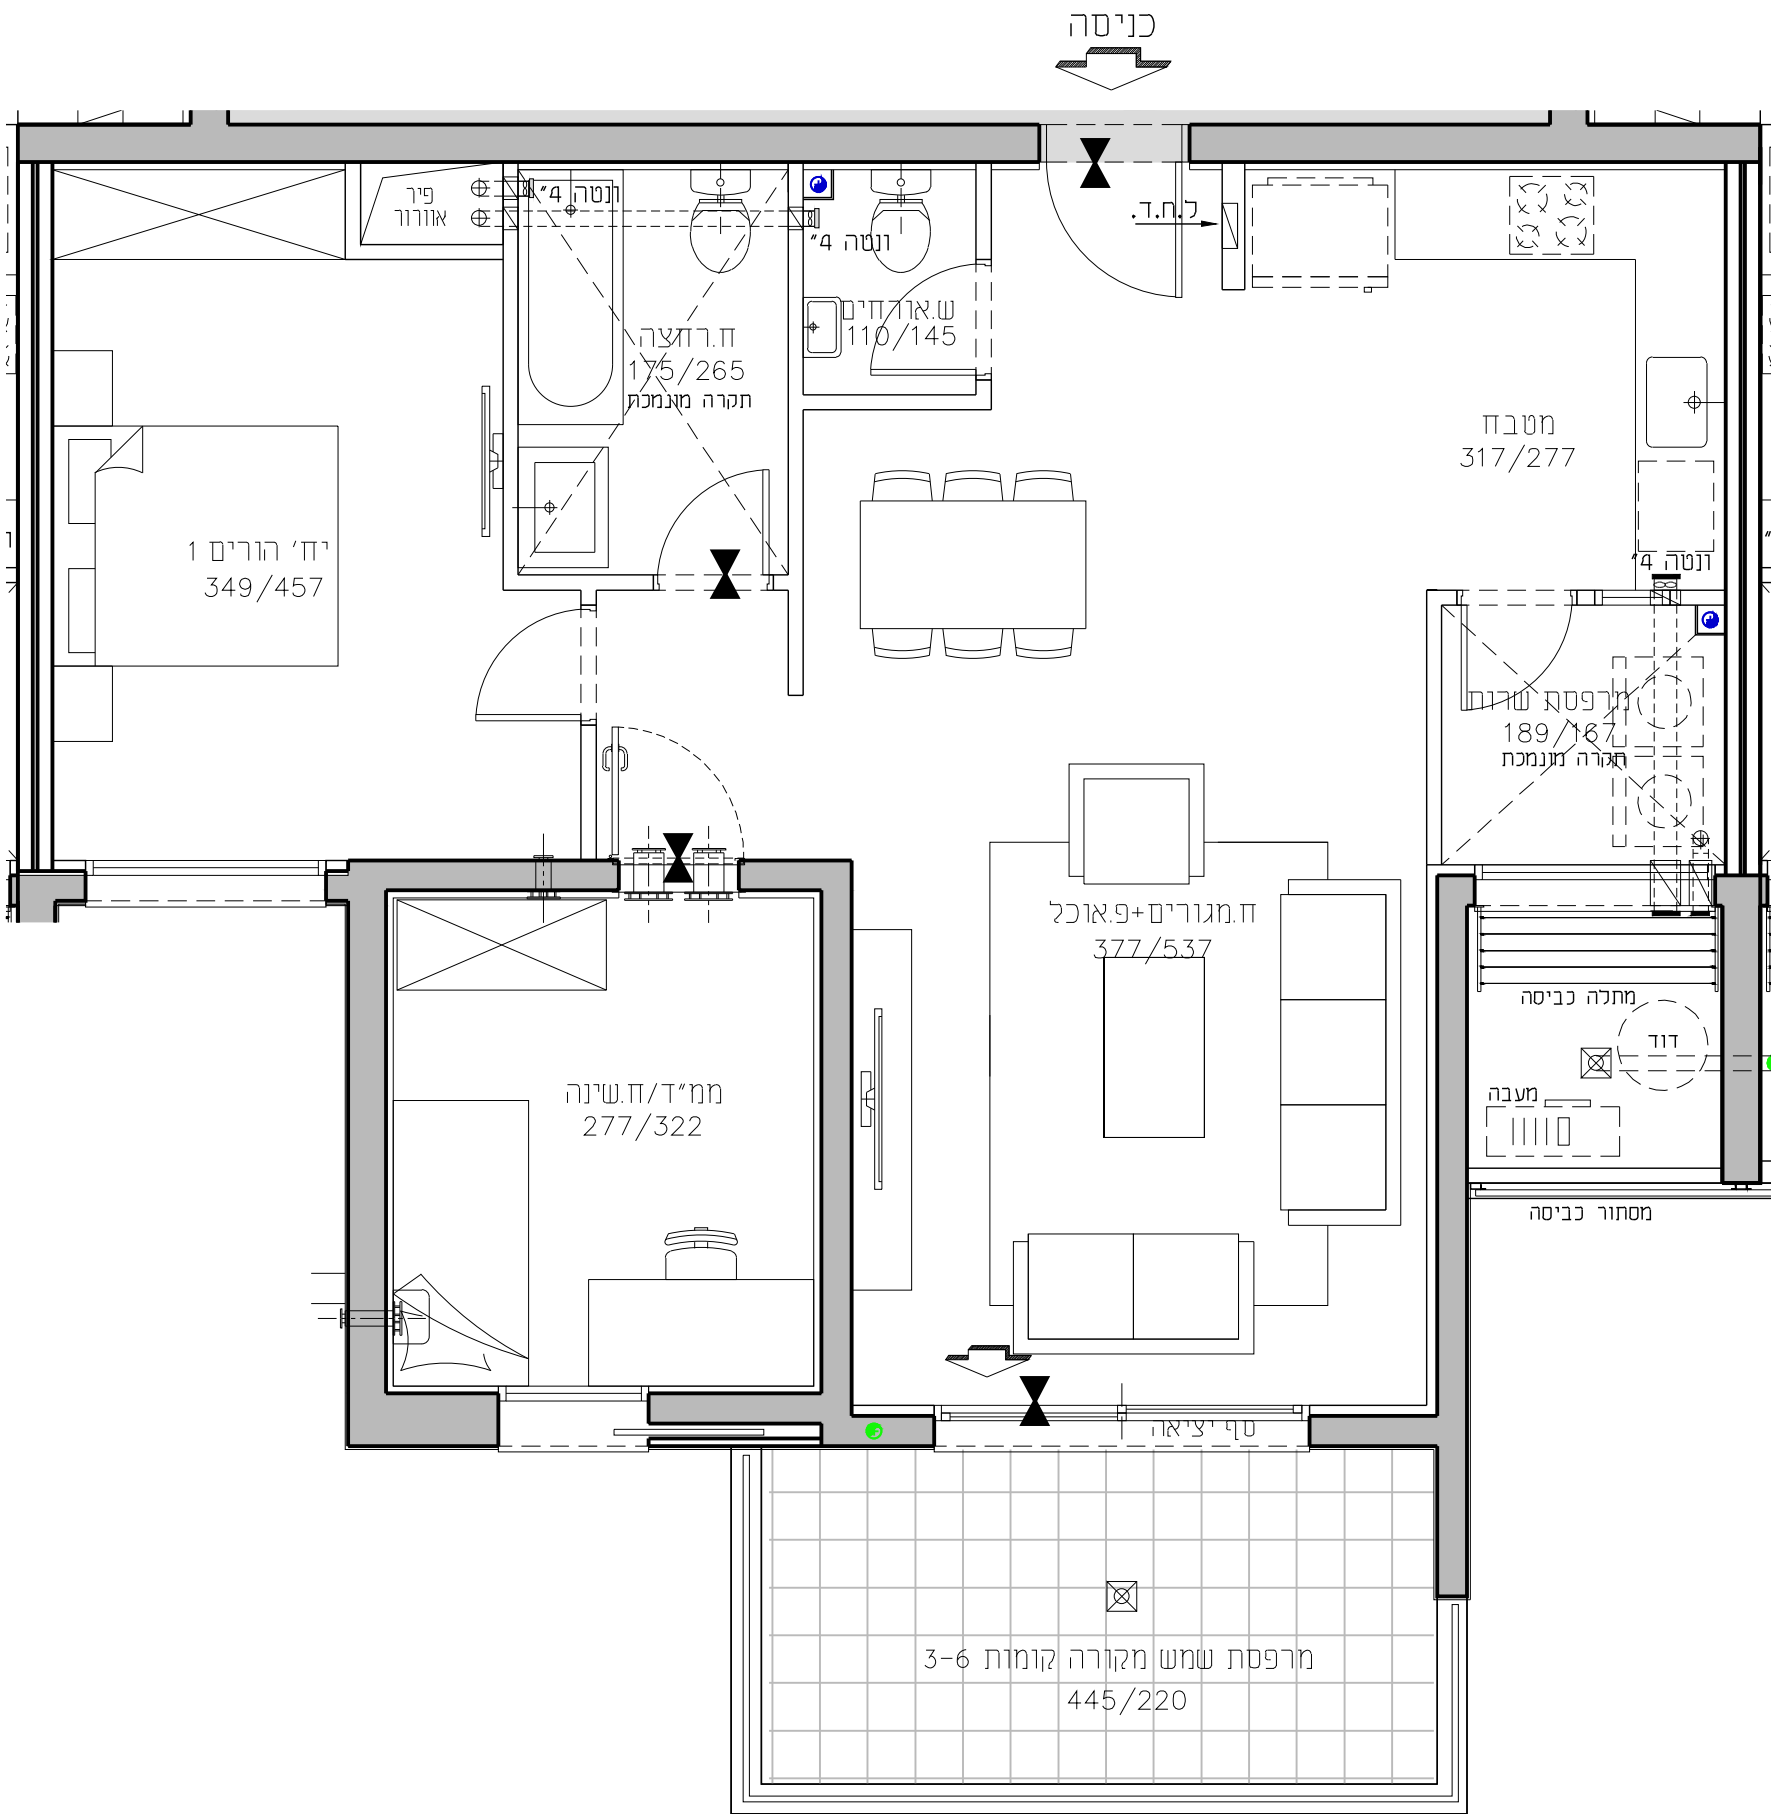

שכונת אור-ים

מגרש 511
בניין B2
דירת 3.0 חד' 85.42 מ"ר
קומה 3-6 טיפוס דירה D
קנ"מ 1:50 תאריך 02.09.2020

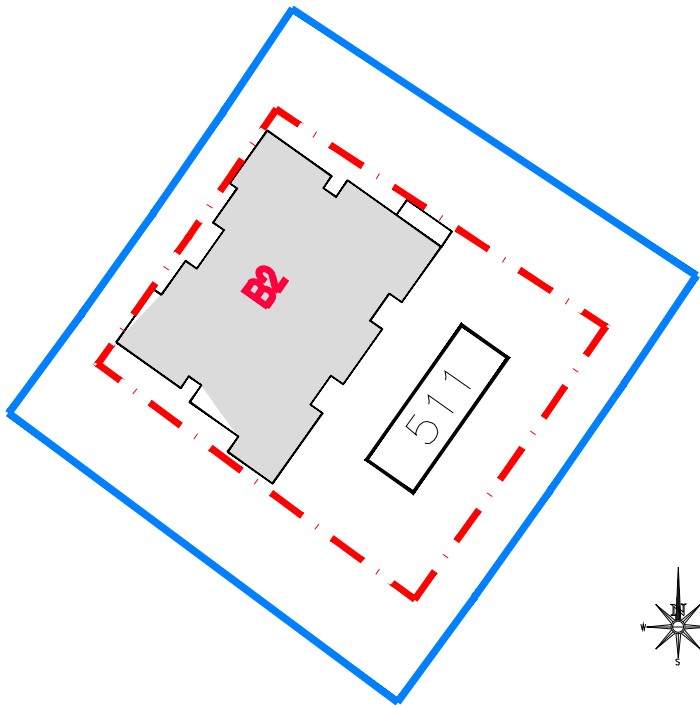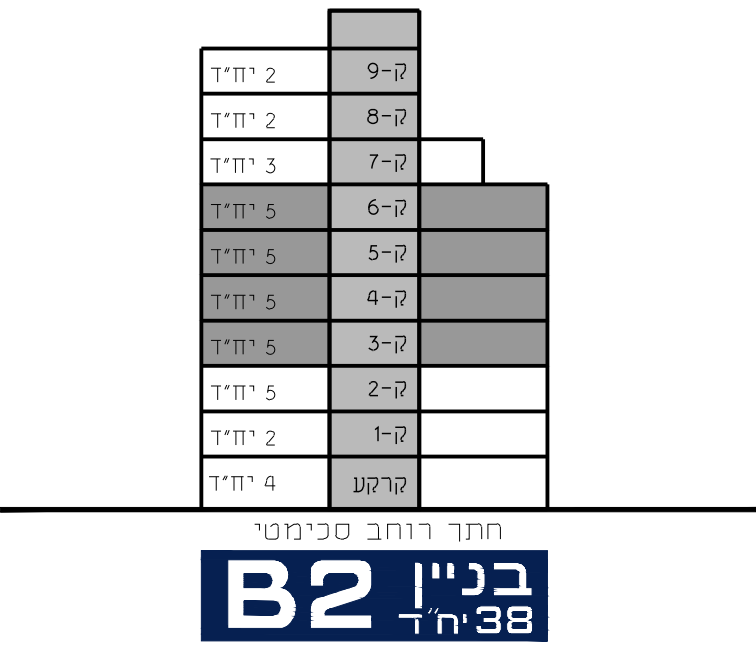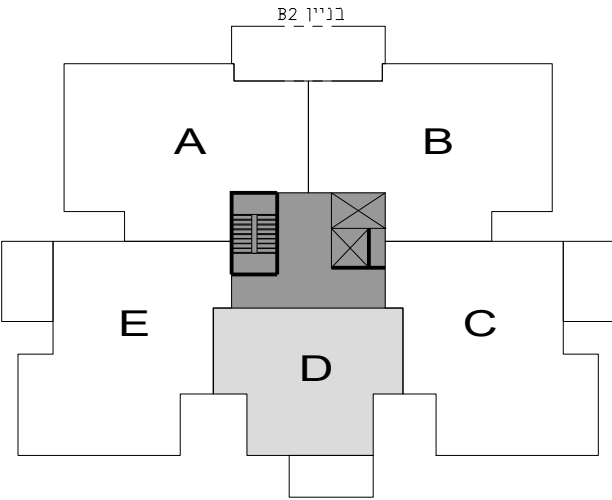

גורדון אדריכלים ומתכנני ערים בע"מ
Gordon Architects & Urban Planners
רח' קרן היסוד 15 סירת כרמל 3902634
Tel. 972-4-8580077 Fax 972-4-8580066
Office @gordon-ltd.co.il www.gordon-ltd.co.il

UDOR