

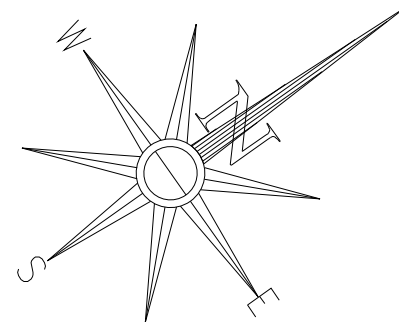



מספר דירה	קומה
5	1

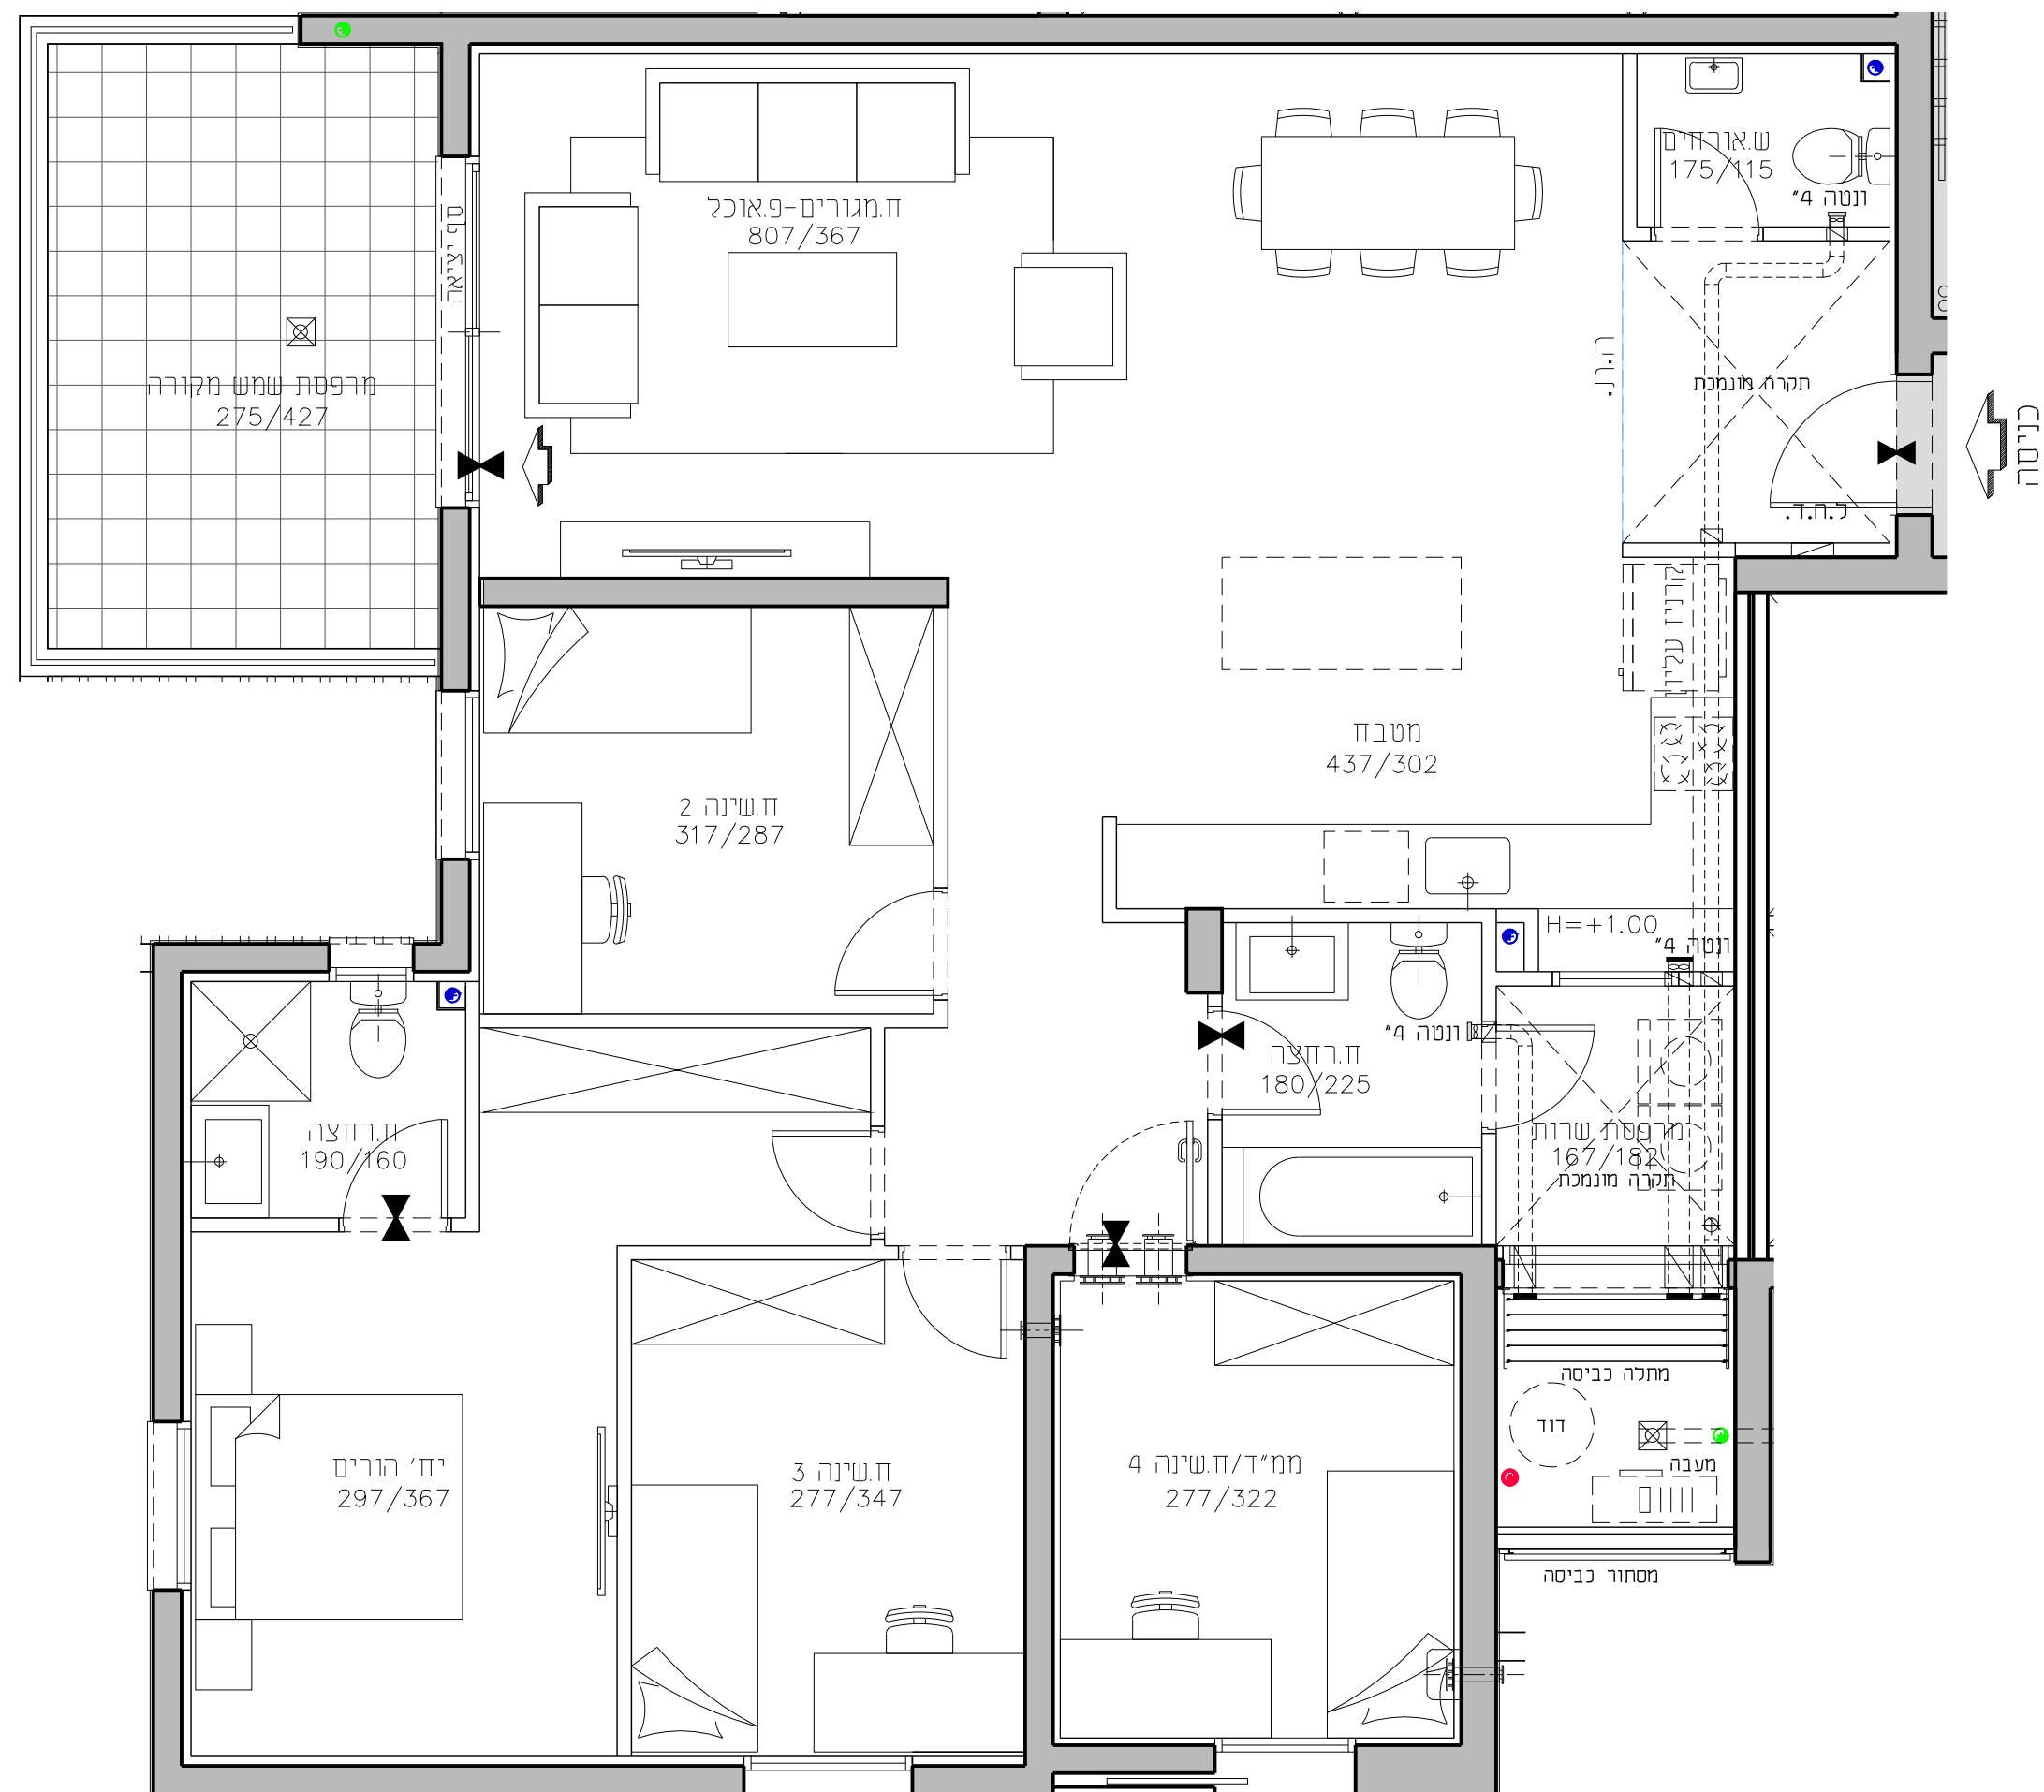

512 מגרש
B3 בניין
דירת 5.0 'חד' 128.79 מ"ר
E קומה 1 טיפוס דירה
02.09.2020 תאריך 1:50 קנ"מ

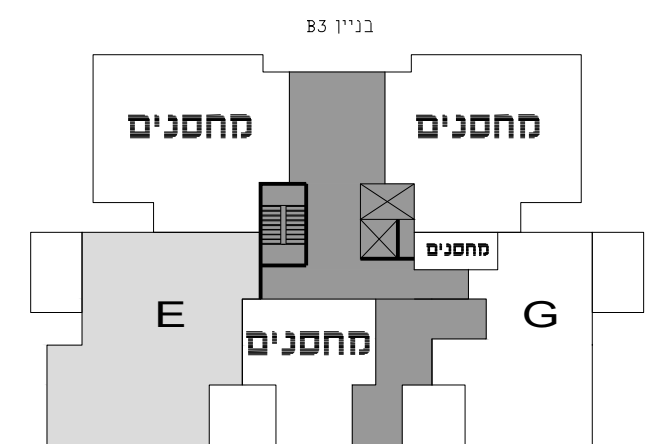


תכנית סכימטית של הקומה

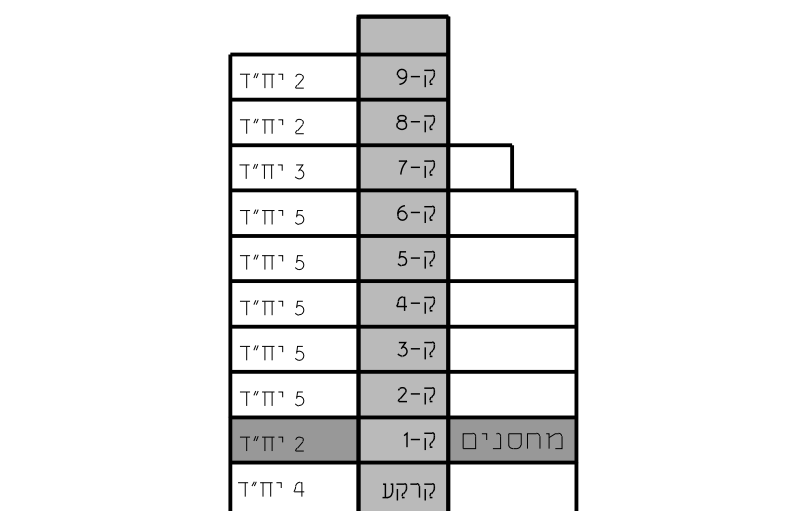

חתך רוחב סכימטי

B3 בנין
38 יח"ד

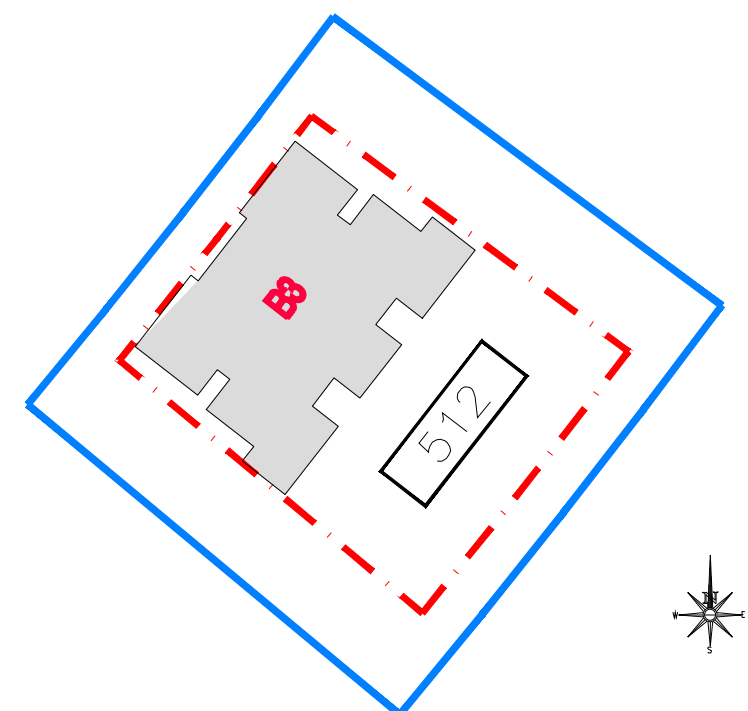

גורדון אדריכלים ומתכנני ערים בע"מ
Gordon Architects & Urban Planners

רח' קרן היסוד 15 סגרת כרמל 3902634
Tel. 972-4-8580077 Fax 972-4-8580066
Office @ gordon-ltd.co.il www.gordon-ltd.co.il

UDOR

התוכניות והפרטים בדף זה למסירת מידה בלבד, ואינם מהווים כל התחייבות החברה. את החברה מחייב ההסכם והמפרט הטכני, לפי חוק המכר שעליו יחתמו החברה והרוכשים.