


טיפוס G




מספר דירה	קומה
6	1

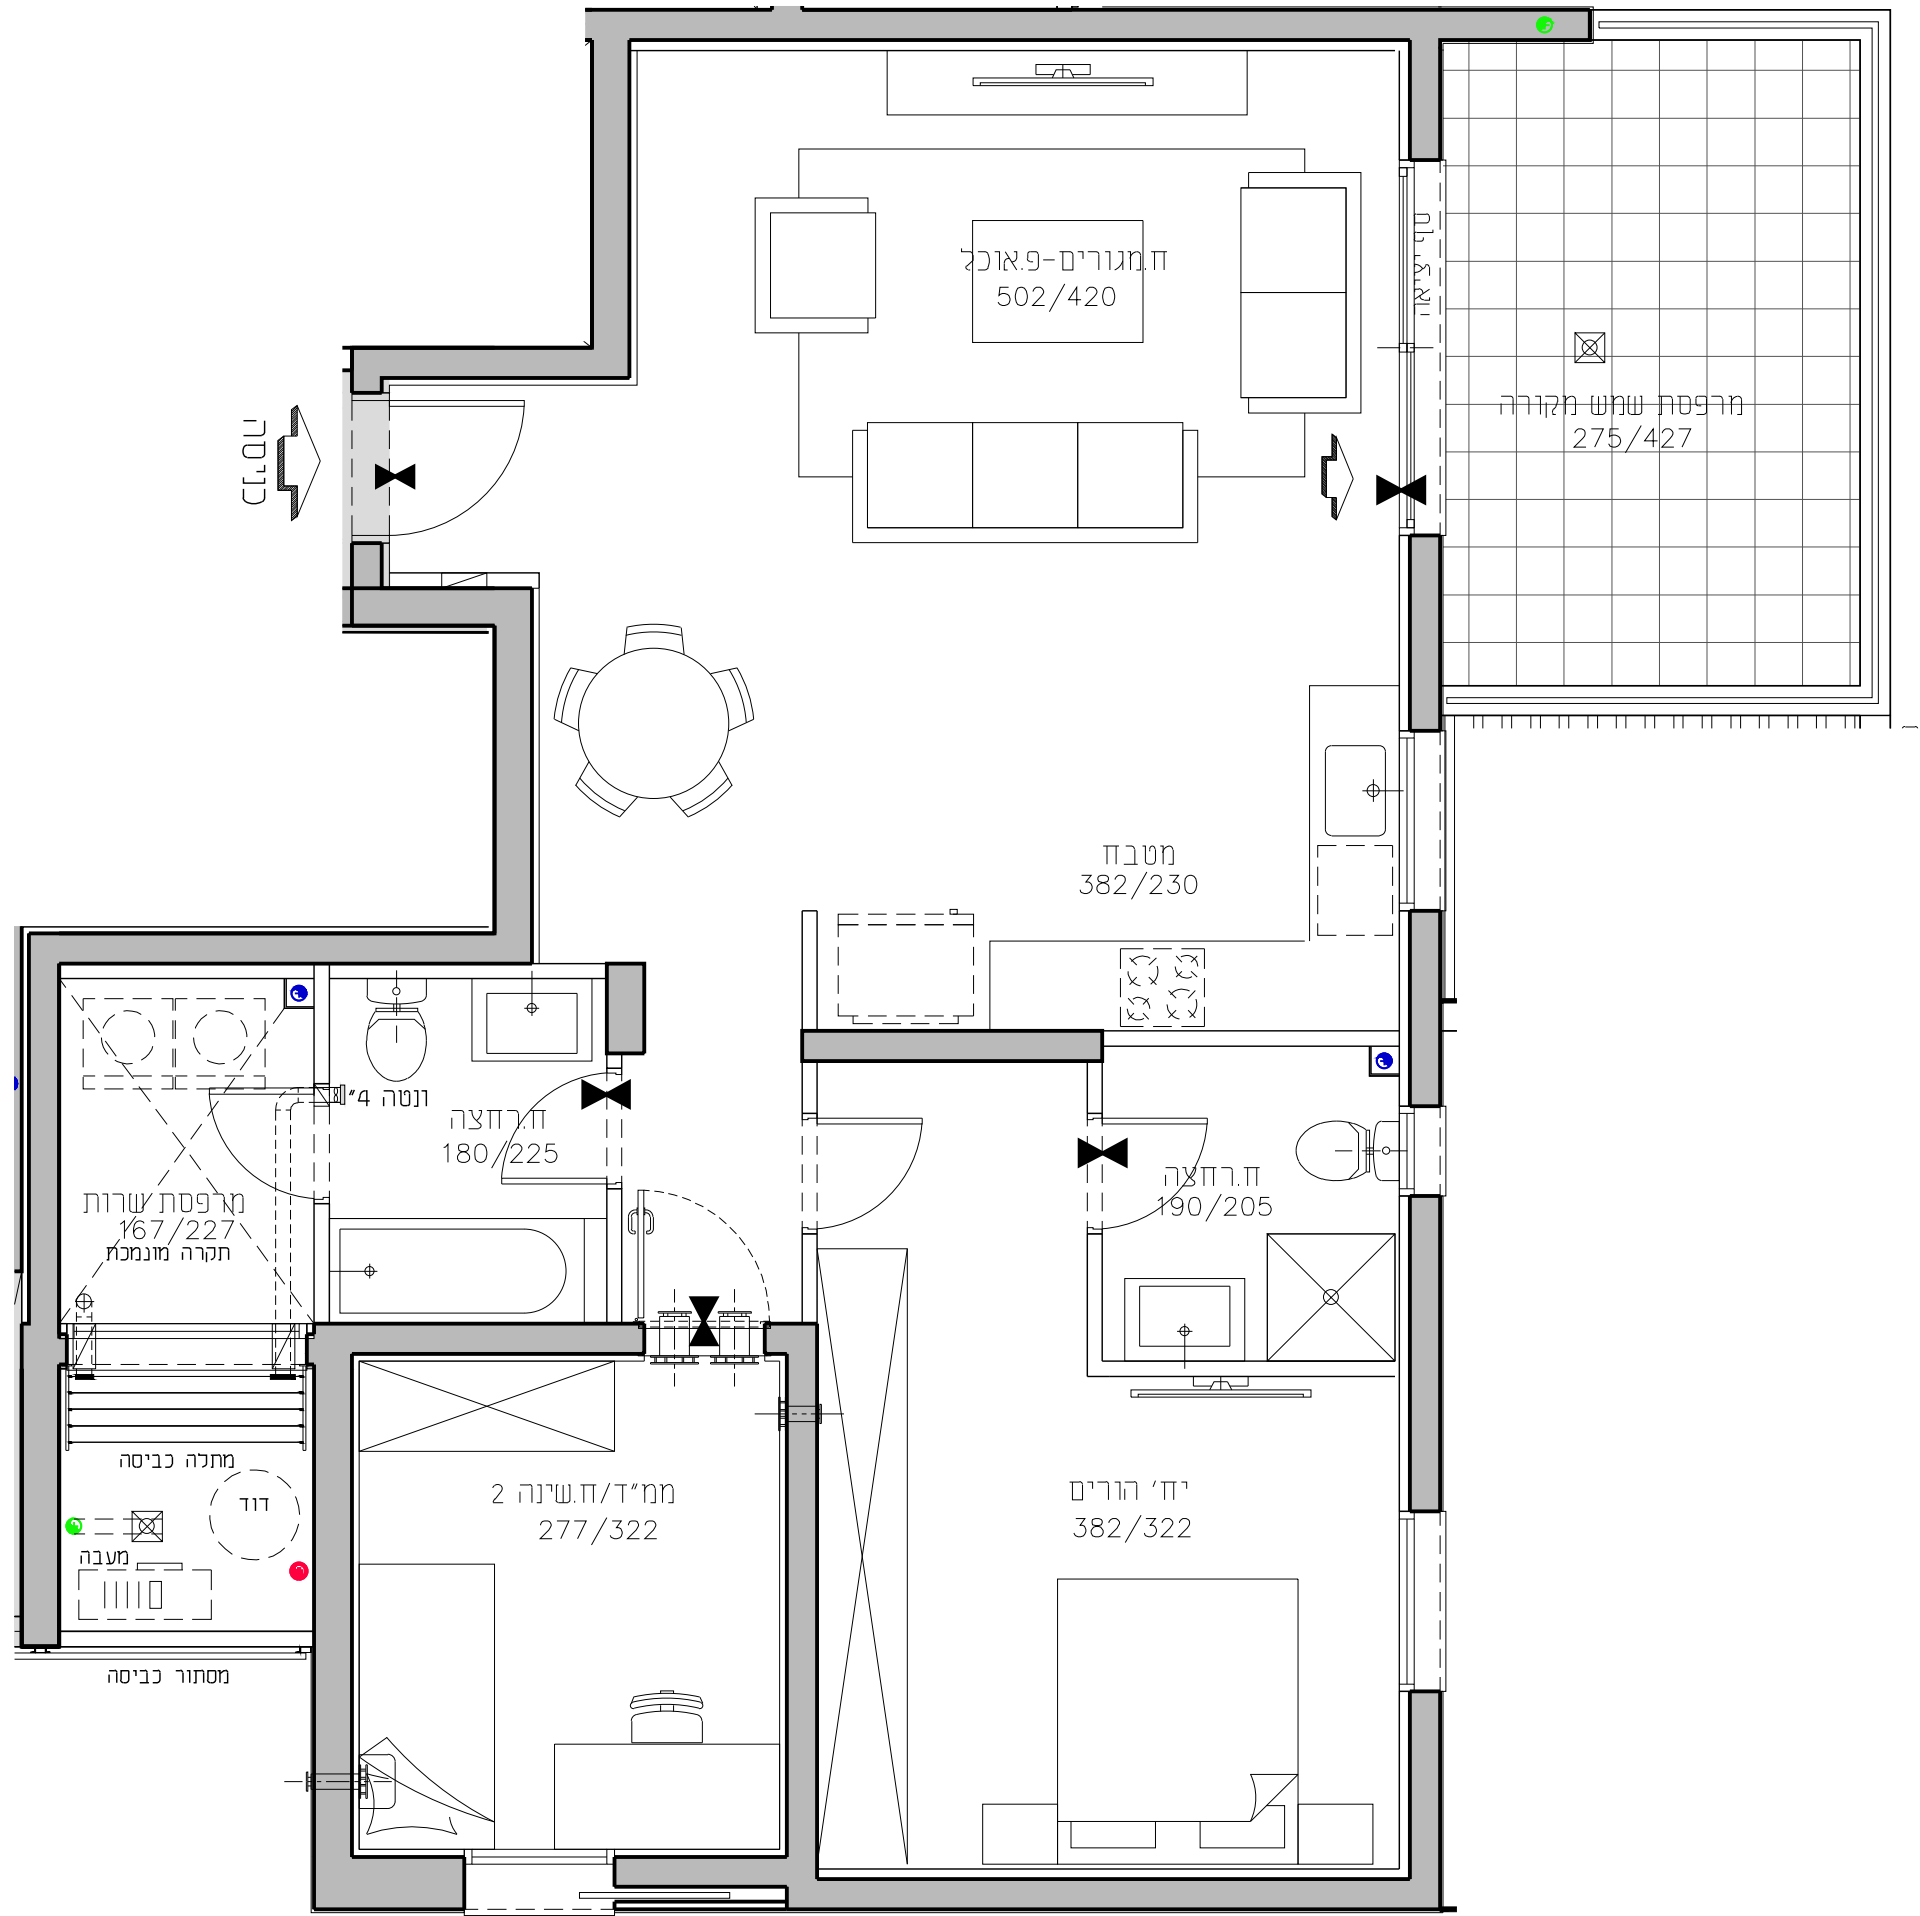

שכונת אור-ים

מגרש 512
בניין B3
דירת 3.0 חד' 93.24 מ"ר

קומה 1
טיפוס דירה G
קנ"מ 1:50
תאריך 02.09.2020

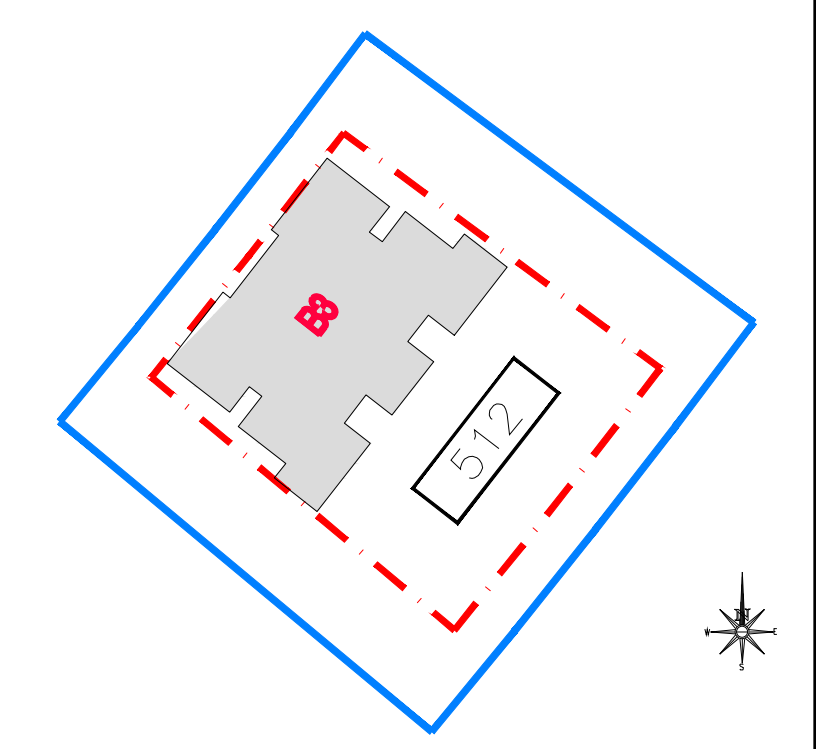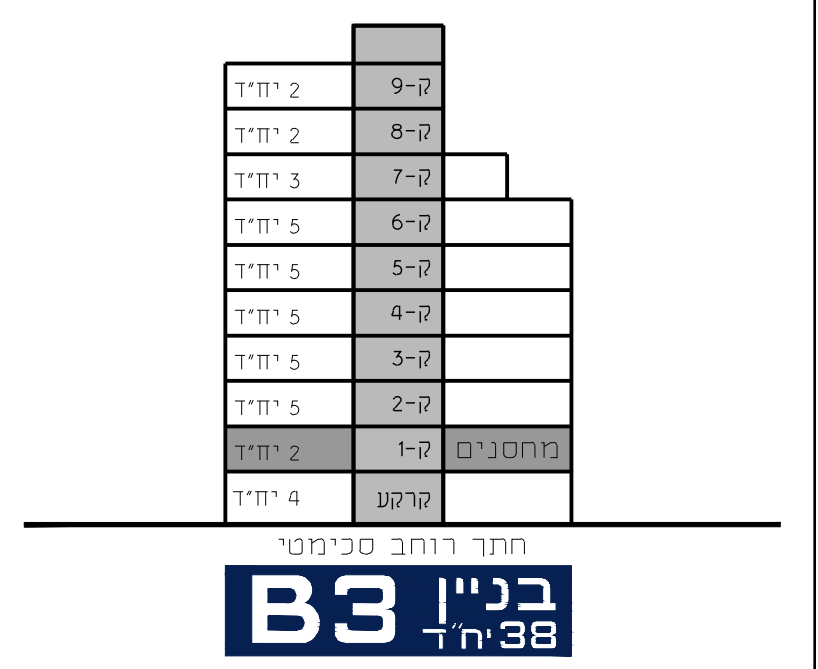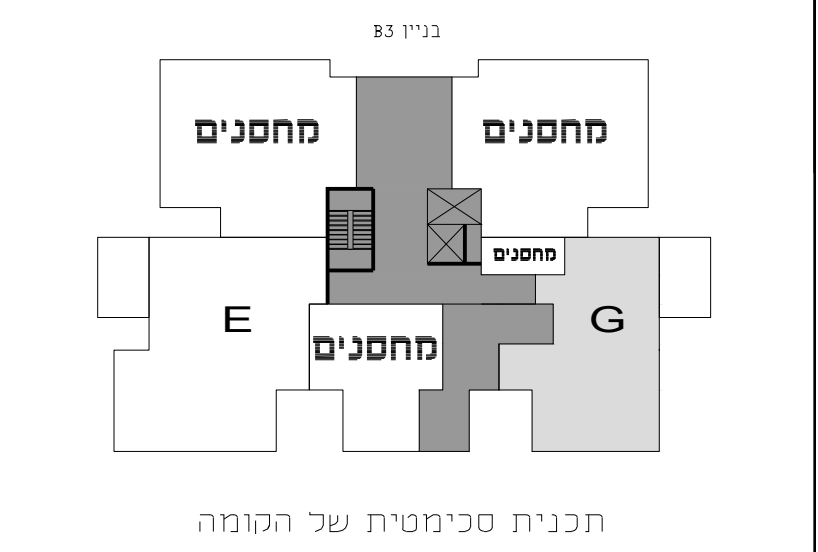

גורדון אדריכלים
ומתכנני ערים בע"מ
Gordon Architects & Urban Planners

רח' קרן היסוד 15
סירת כרמל 3902634
Tel. 972-4-8580077 Fax 972-4-8580066
Office @gordon-ltd.co.il www.gordon-ltd.co.il

