



שכונת אור-ים

מגרש	512
בניין	B3
דירת	5.0 חד'
קומה	2
קנ"מ	1:50
טיפוס דירה	A
תאריך	02.09.2020

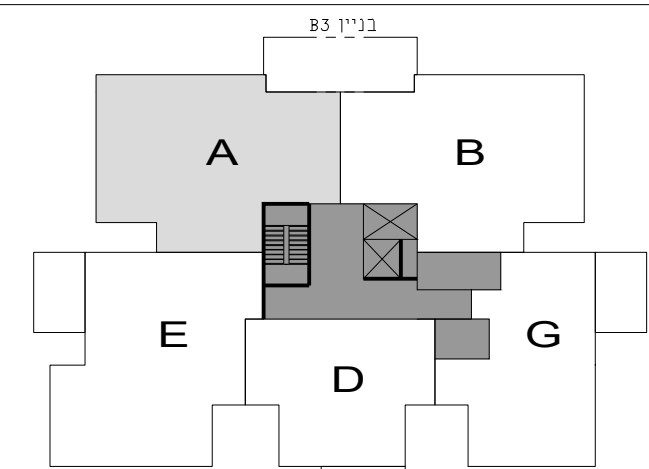


תכנית סכימטית של הקומה

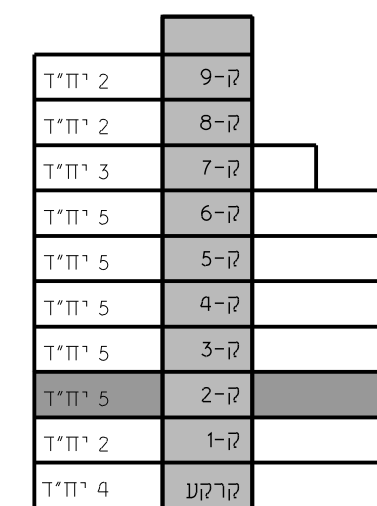

חתך רוחב סכימטי

B3 בנין 38

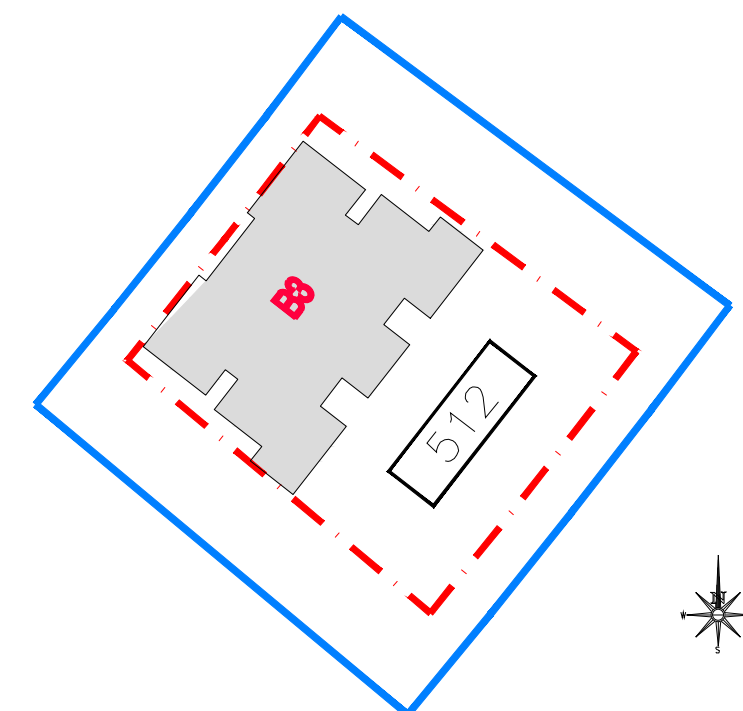



גורדון אדריכלים ומתכנני ערים בע"מ
Gordon Architects & Urban Planners

רח"י ארן היסוד 15 סמית כרמל 3902634
Tel. 972-4-8580077 Fax 972-4-8580066
Office at.gordon-ita.co.il www.gordon-ita.co.il

UDOR

A טיפוס

מספר דירה	קומה
7	2

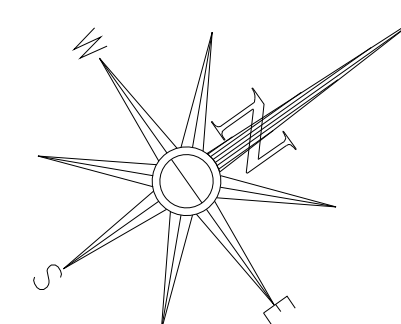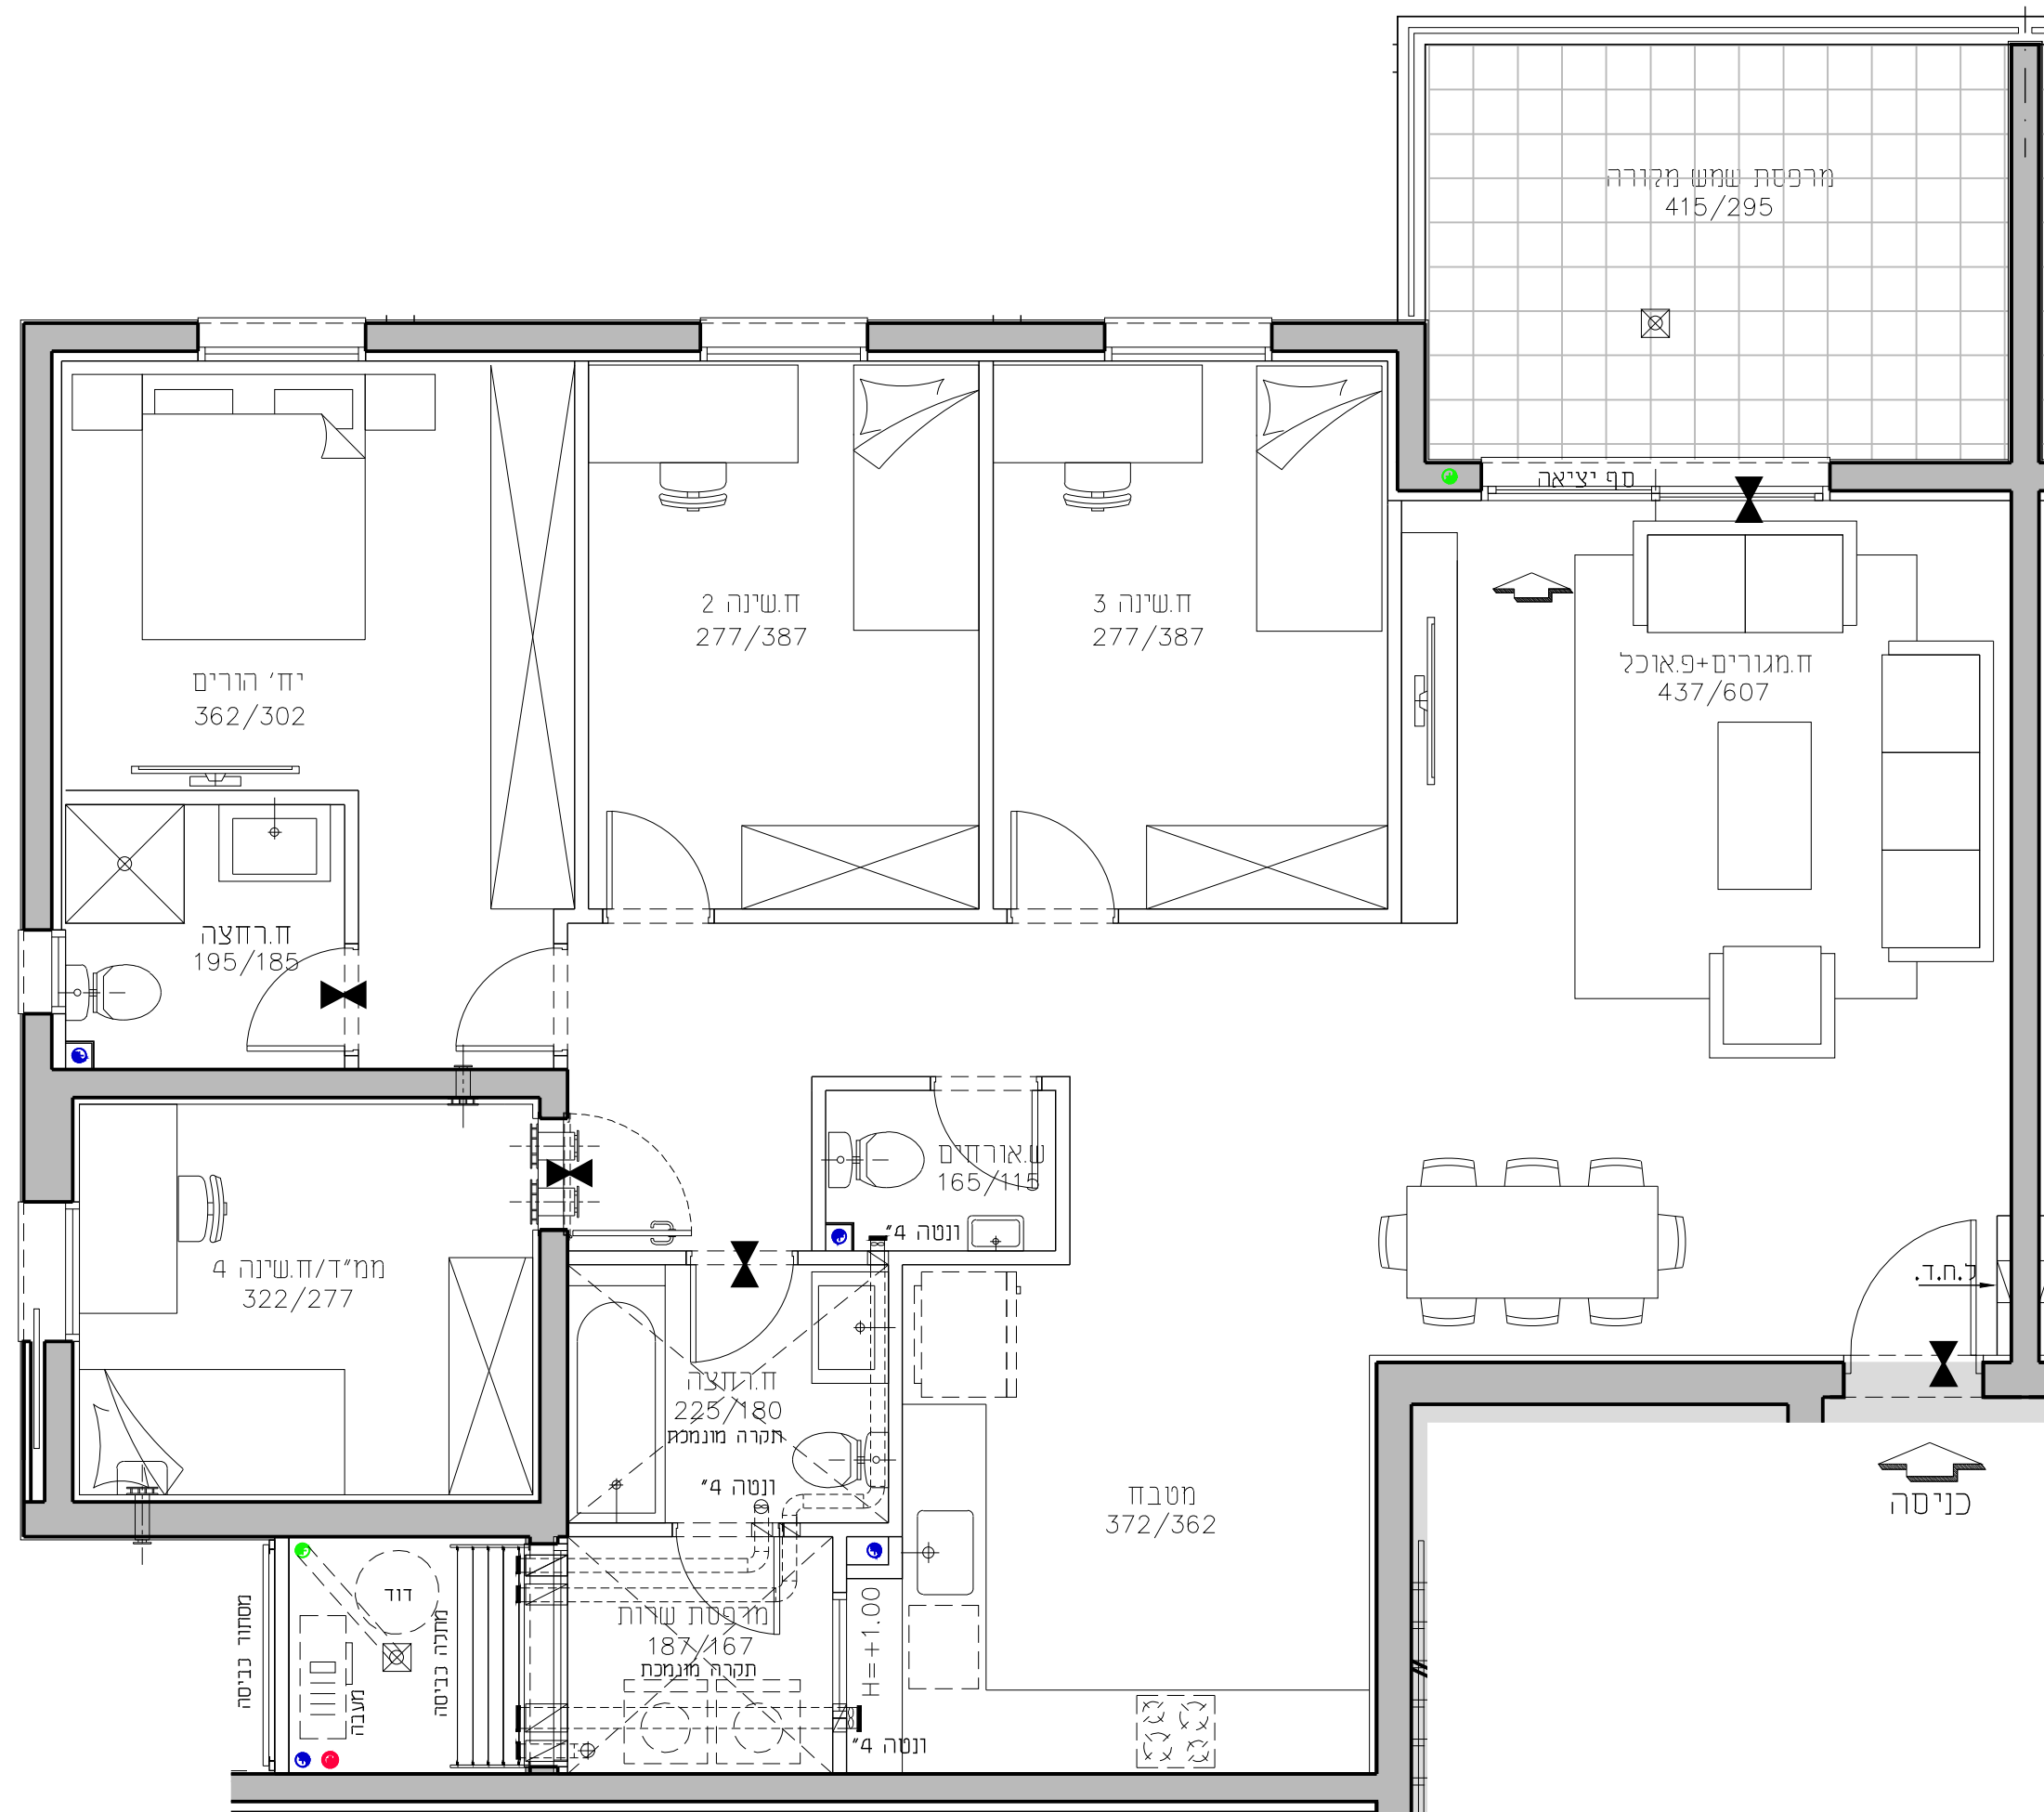

התוכניות והפרטים בדף זה למסירת מידה בלבד, ואינם מהווים כל התחייבות החברה. את החברה מחייב ההסכם והמפרט הטכני, לפי חוק המכר שעליו יחתמו החברה והרוכשים.