



שכונת אור-ים


512	מגרש
B3	בניין
128.64 מ"ר	דירת 5.0 חד'
B	קומה 2
02.09.2020	קנ"מ תאריך 1:50

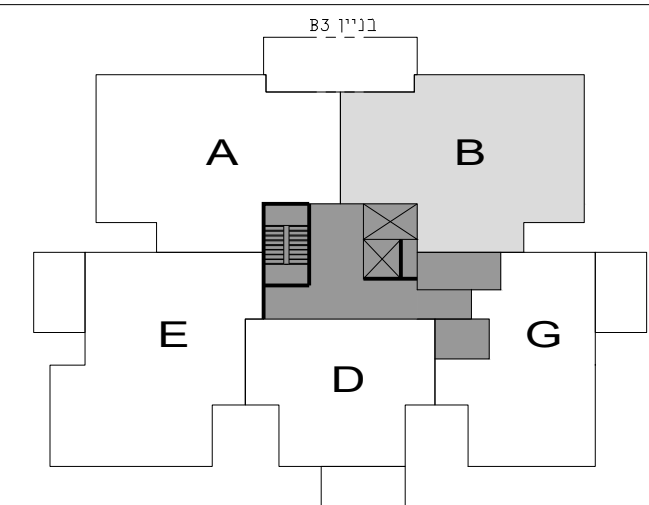

תכנית סכימטית של הקומה

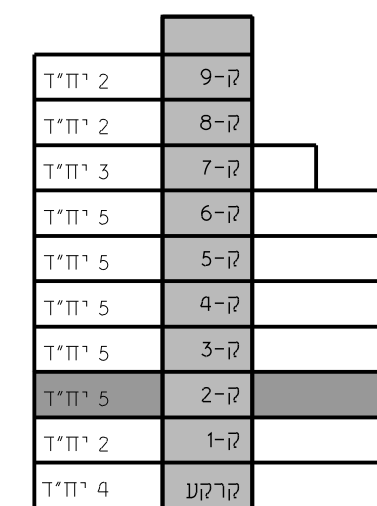

חתך רוחב סכימטי

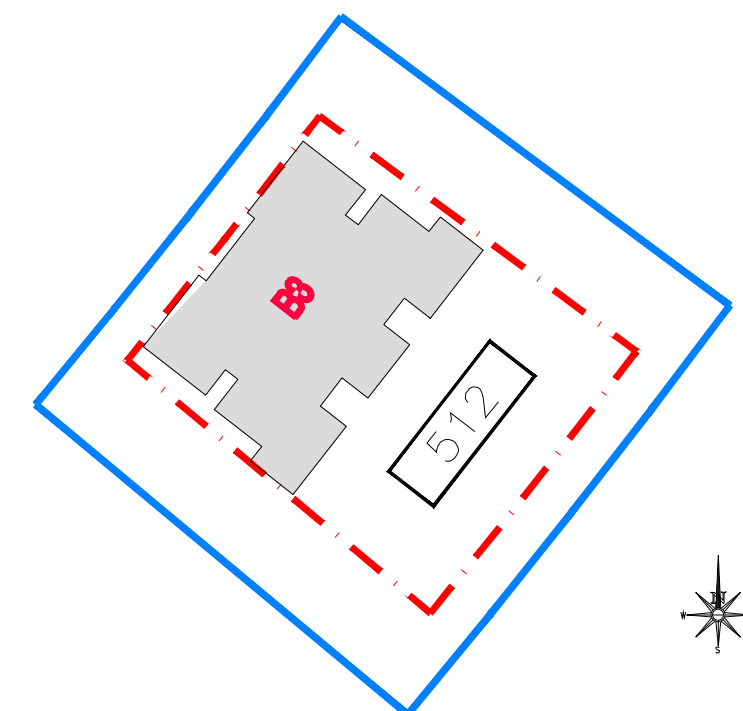B3 בנין 38 י"ד



גורדון אדריכלים
ומתכנני ערים בע"מ
Gordon Architects & Urban Planners

רח' קרן היסוד 15 סניף 3902634
Tel. 972-4-8580077 Fax 972-4-8580066
Office gordon@gtltd.co.il www.gordon-utd.co.il

UDOR

ב' תרצ"ט

מספר דירה	קומה
8	2

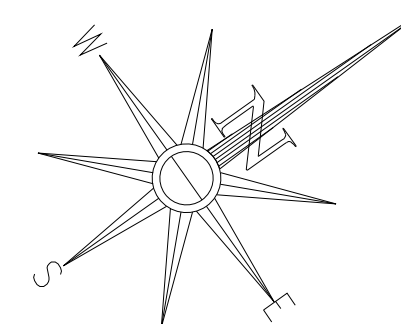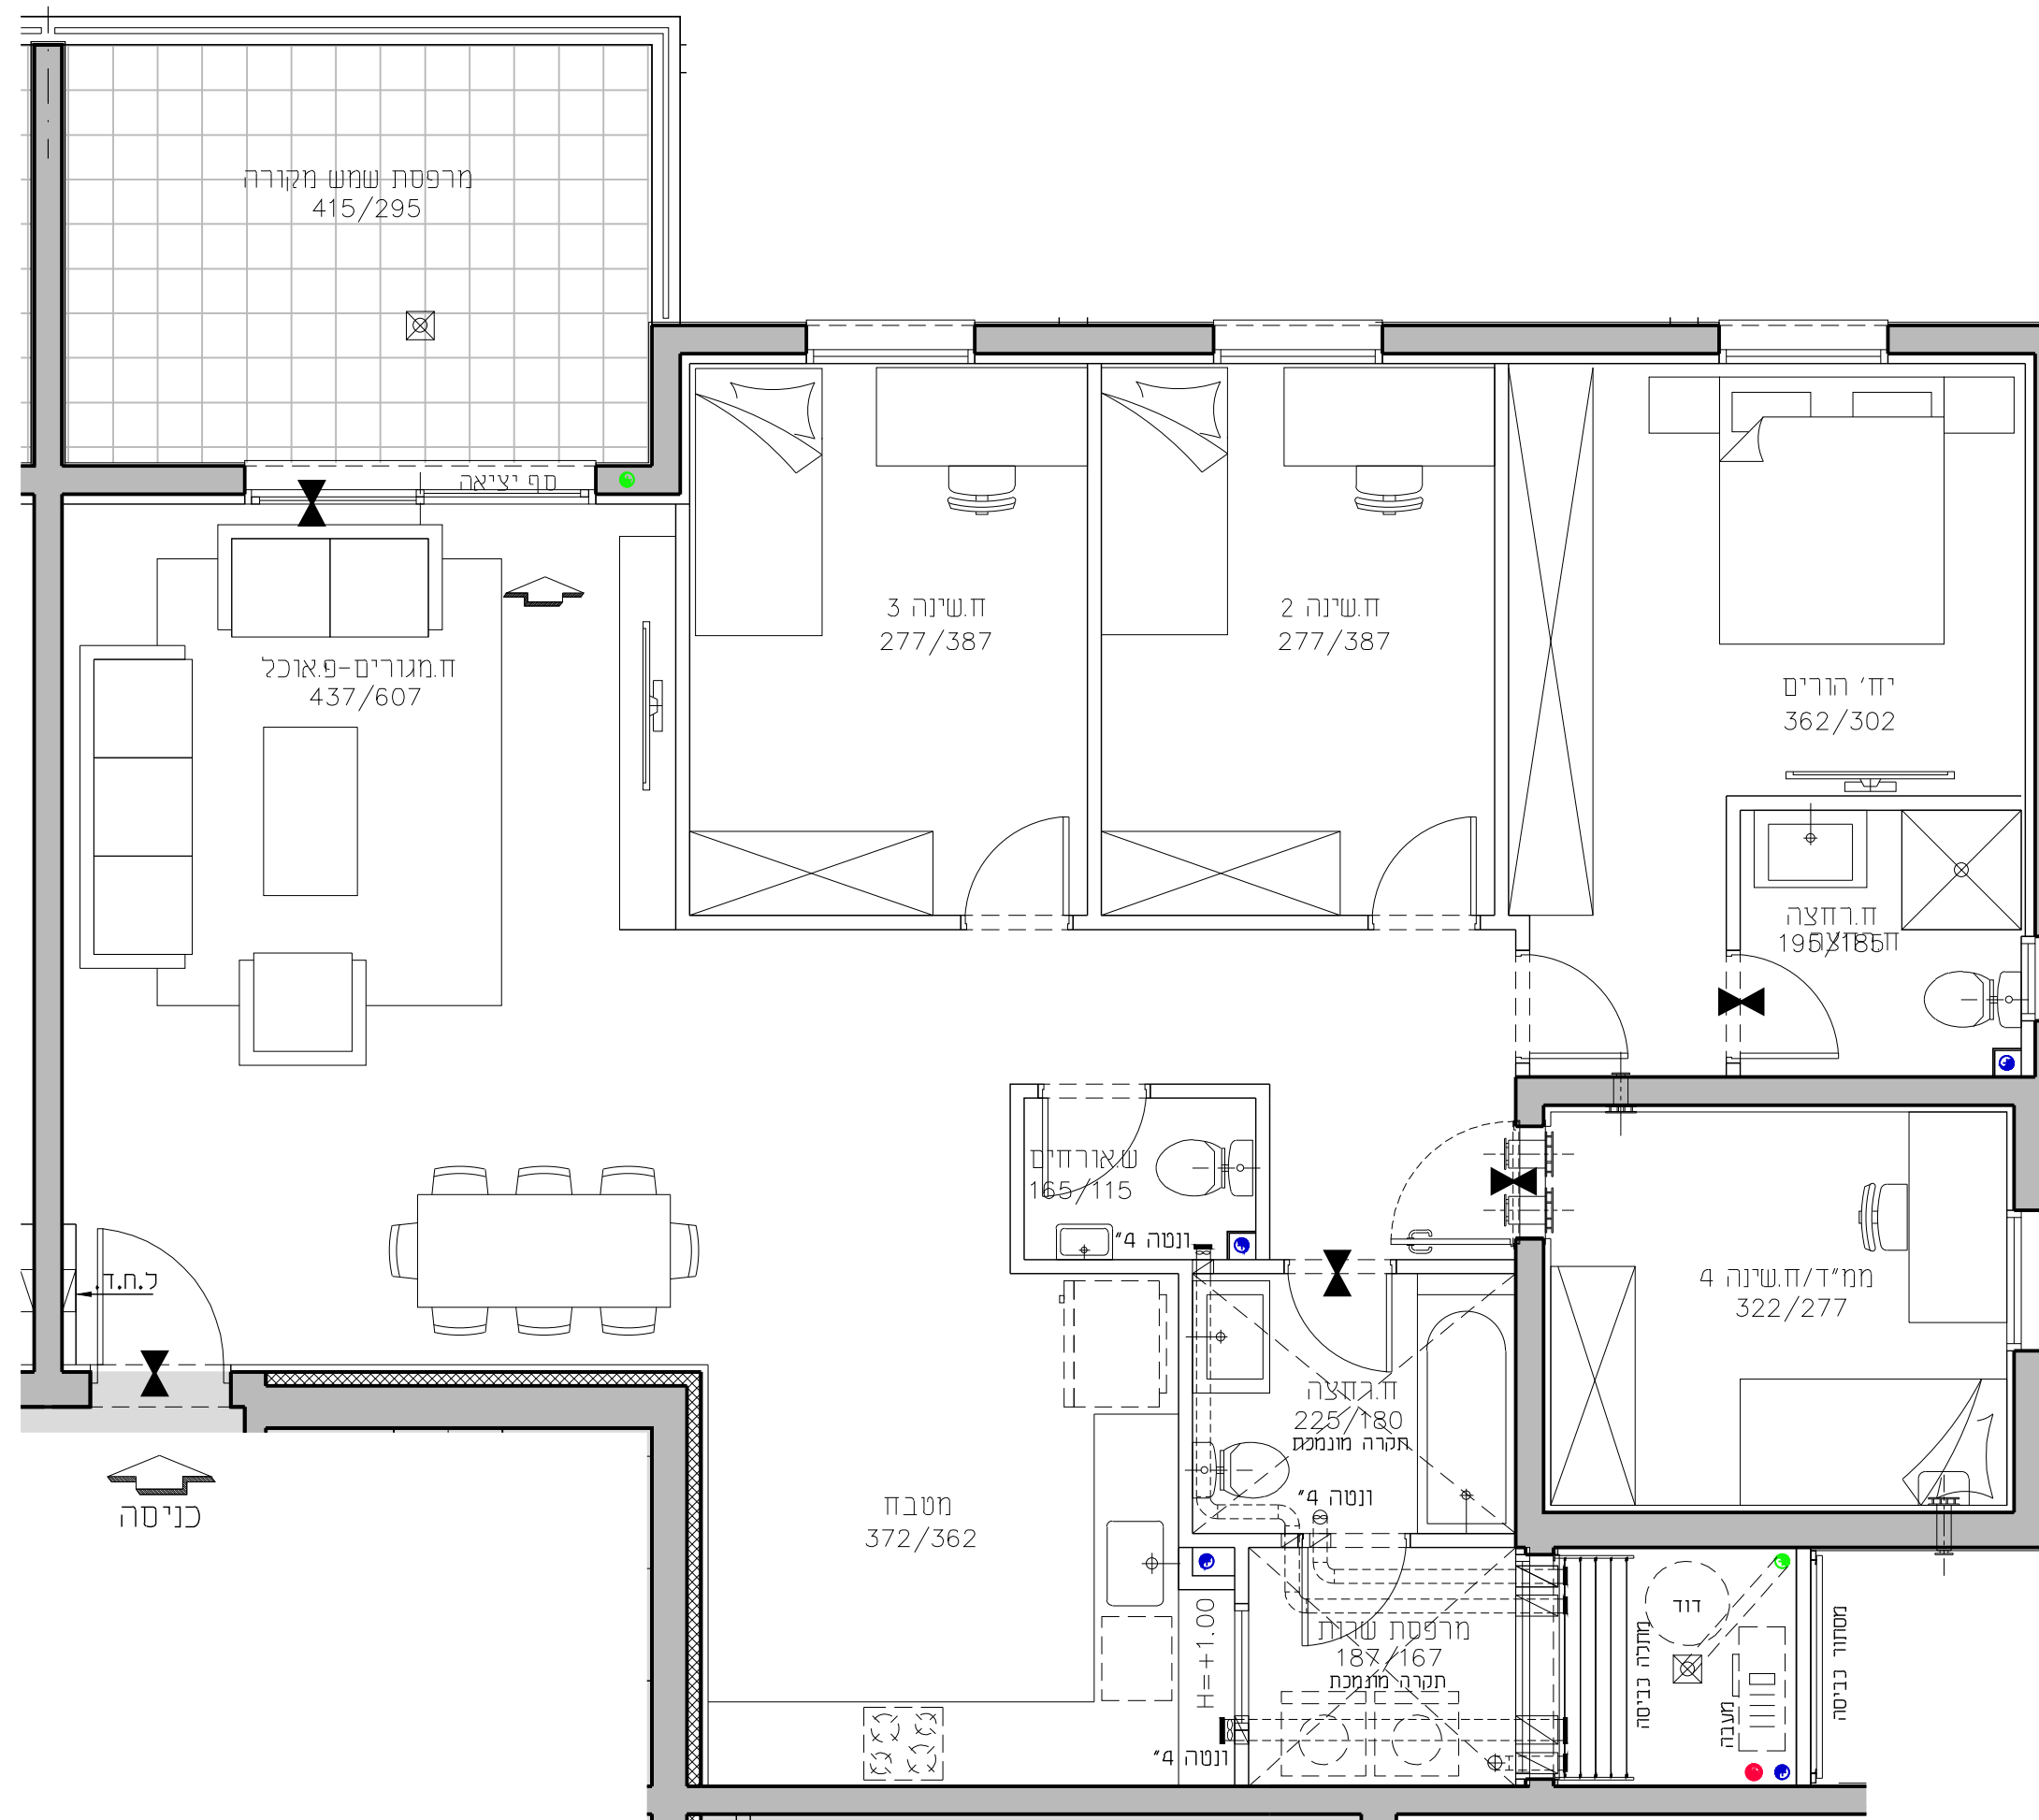

התוכניות והפרטים בדף זה למסירת מידה בלבד, ואינם מהווים כל התחייבות החברה. את החברה מחייב ההסכם והמפרט הטכני, לפי חוק המכר שעליו יחתמו החברה והרוכשים.