
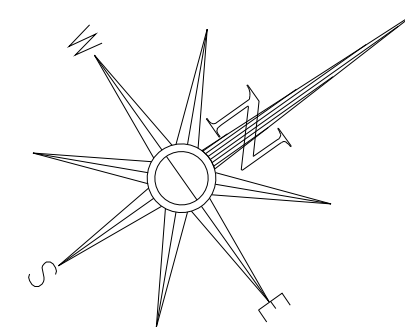



A טירוף

מספר דירה	קומה
12	3
17	4
22	5
27	6

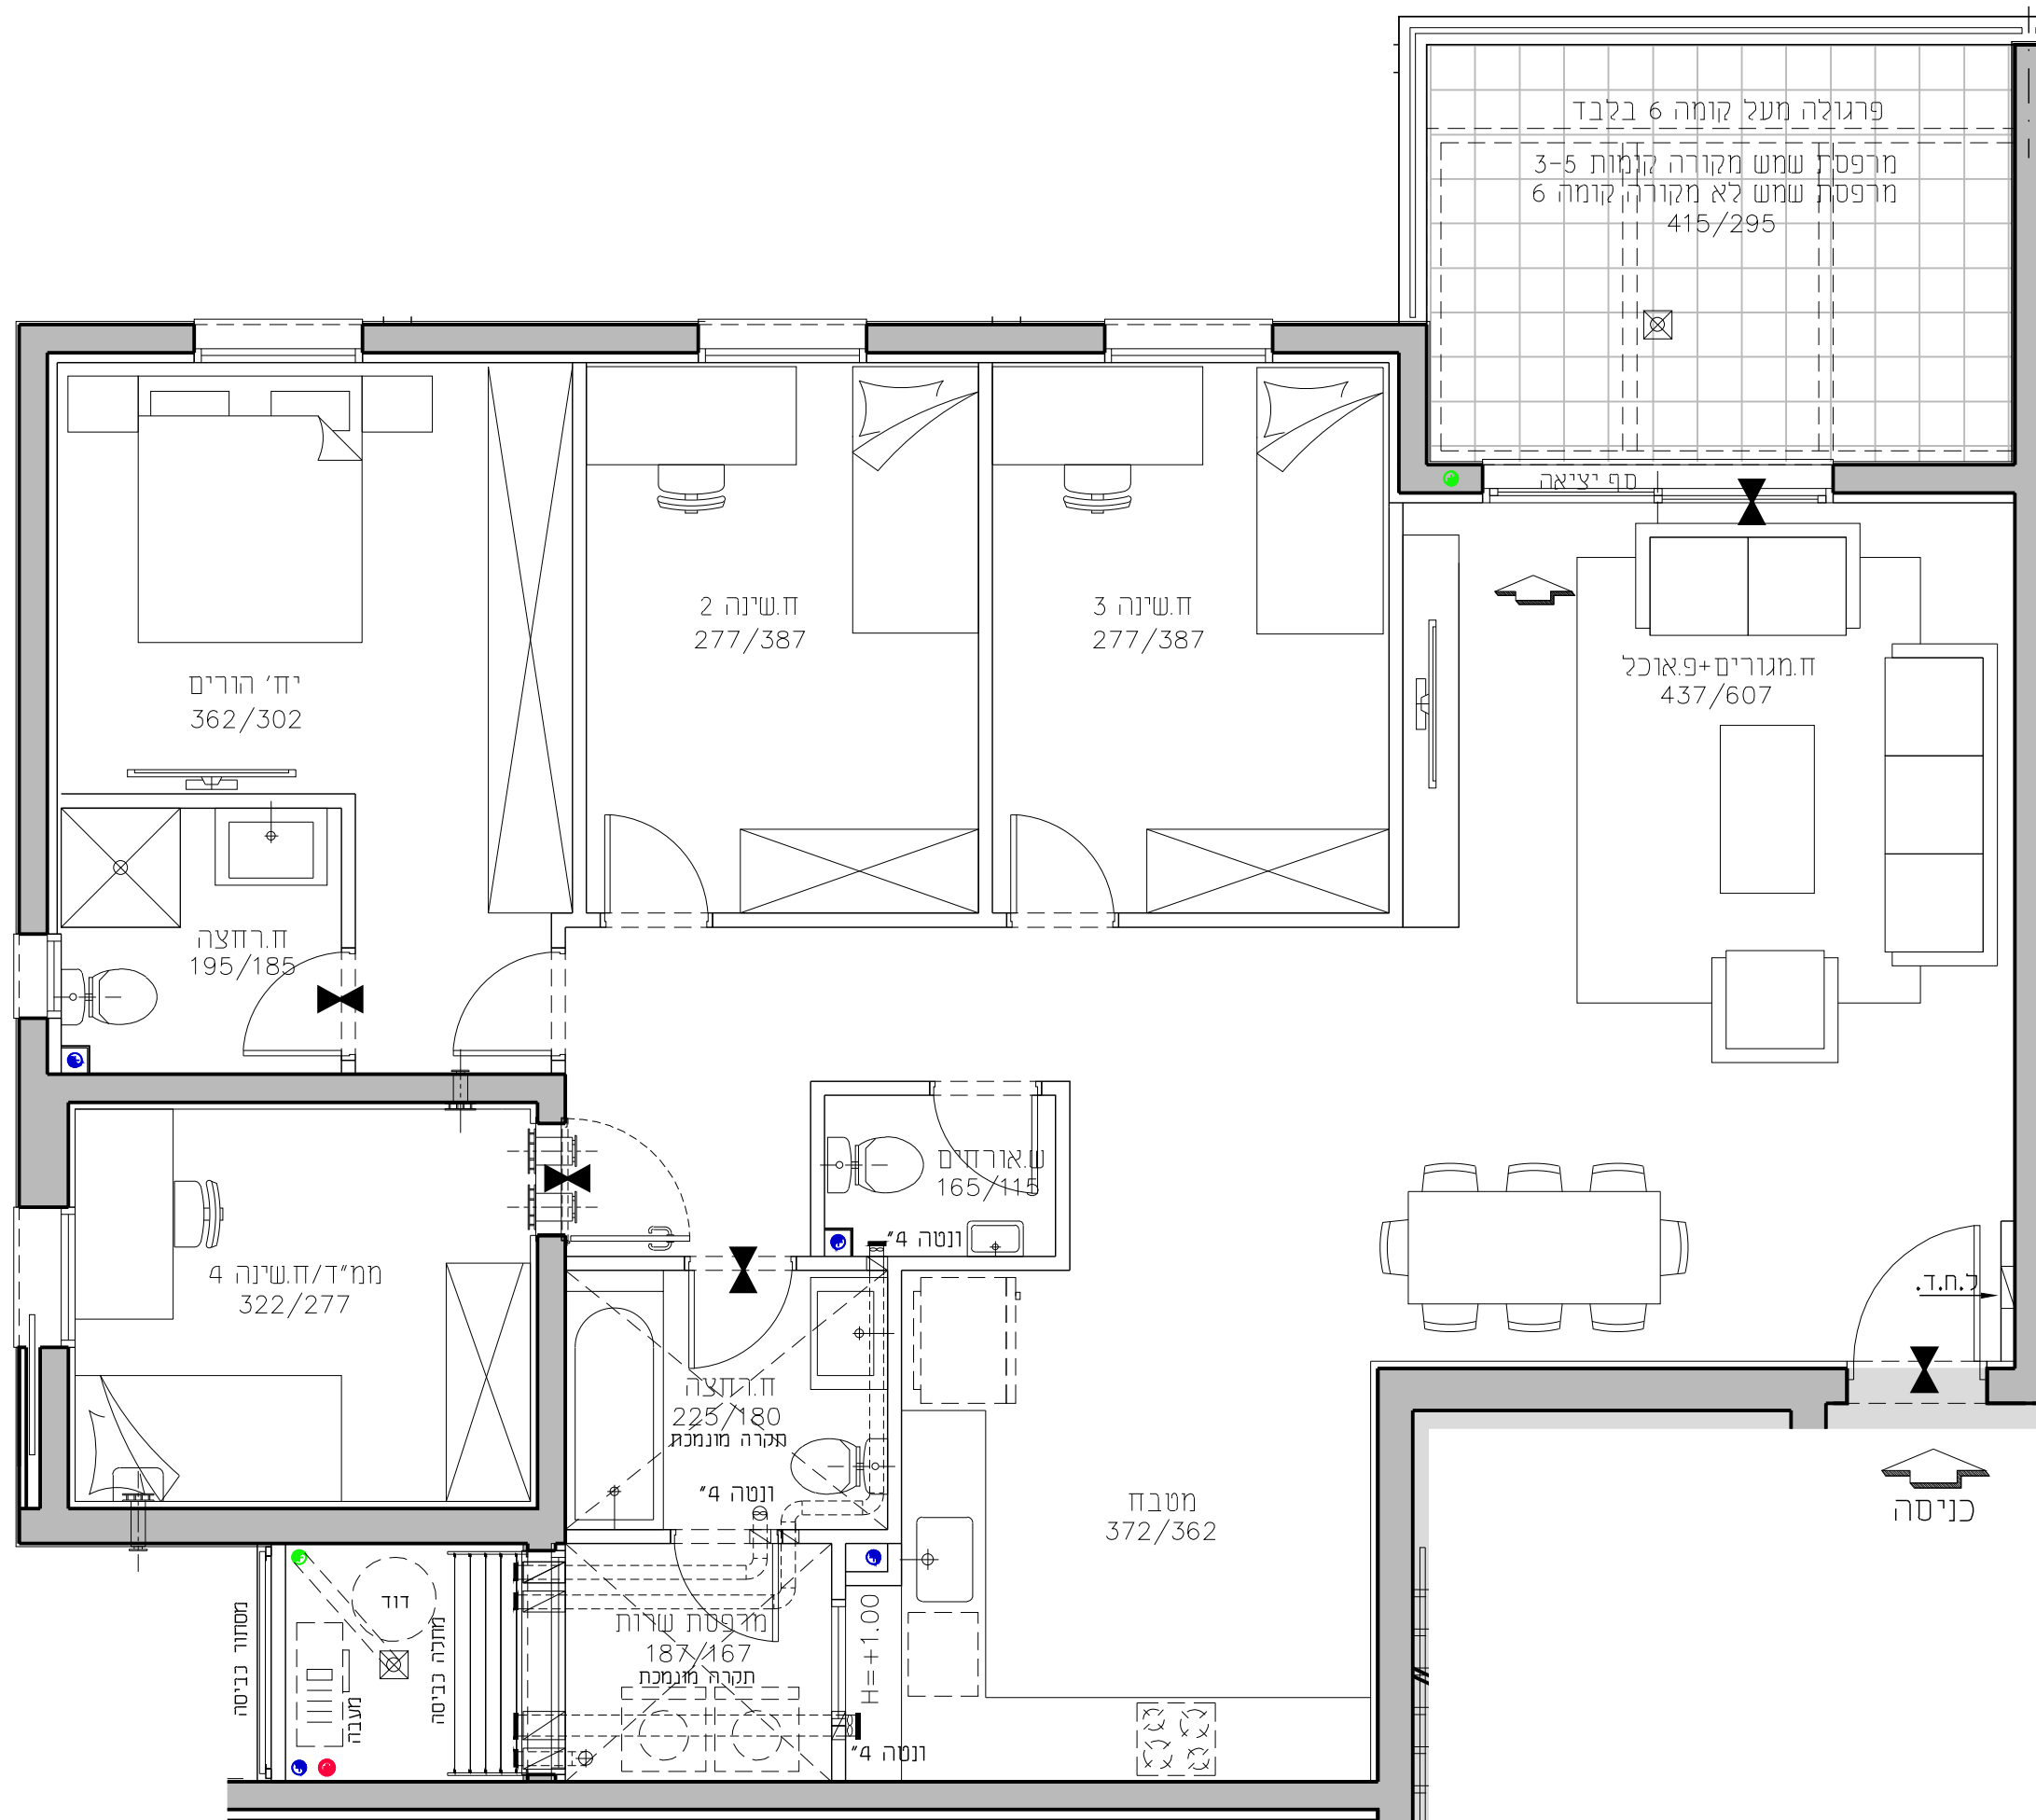


שכונת אור-ים

מגרש	512
בניין	B3
דירת	5.0 חד' 128.14 מ"ר
קומה	3-6
קנ"מ	1:50
תאריך	02.09.2020
טיפוס דירה	A

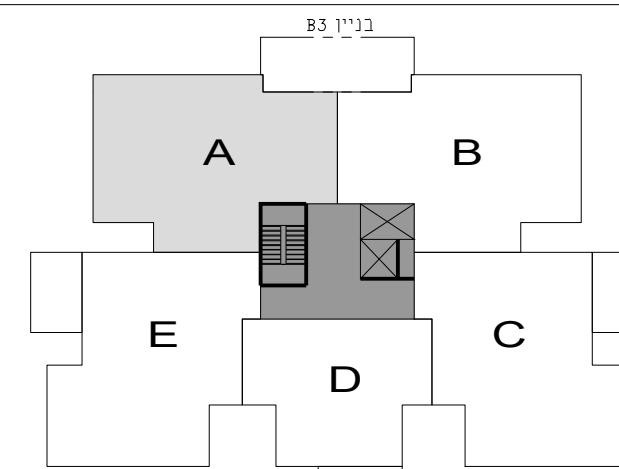


תכנית סכימטית של הקומה

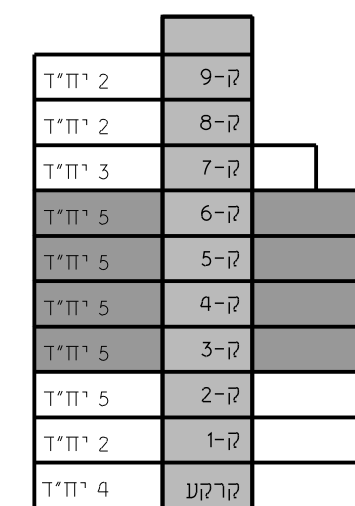

חתך רוחב סכימטי

B3 בנין
38 יח"ד

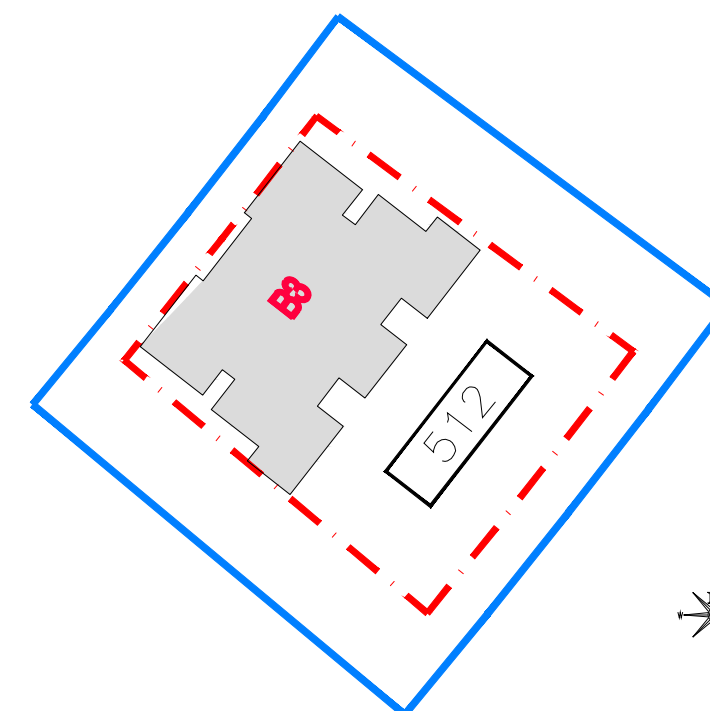

גורדון אדריכלים ומתכנני ערים בע"מ
Gordon Architects & Urban Planners

רחי קרן היסוד 15 סטירת כרמל 3902634
Tel. 972-4-8580077 Fax 972-4-8580006
Office at.gordon-ltd.co.il www.gordon-ltd.co.il

UDOR

התוכניות והפרטים בדף זה למסירת מידה בלבד, ואינם מהווים כל התחייבות החברה. את החברה מחייב ההסכם והמפרט הטכני, לפי חוק המכר שעליו יחתמו החברה והרוכשים.