


שכונת אור-ים

512	מגרש
B3	בניין
128.14 מ"ר	דירת 5.0 חד'
B	טיפוס דירה
02.09.2020	תאריך
	קומה 3-6
	קנ"מ 1:50

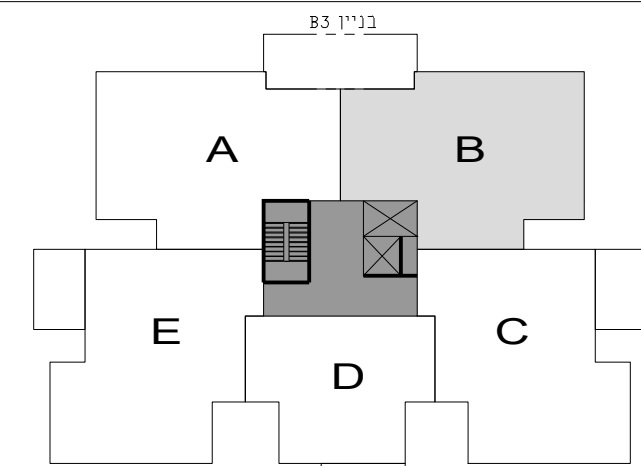


תכנית סכימטית של הקומה

ת"ח 2	9-ת		
ת"ח 2	8-ת		
ת"ח 3	7-ת		
ת"ח 5	6-ת		
ת"ח 5	5-ת		
ת"ח 5	4-ת		
ת"ח 5	3-ת		
ת"ח 5	2-ת		
ת"ח 2	1-ת		
ת"ח 4	קרקע		

חתך רוחב סכימטי

B3 בנין
38 יח"ד

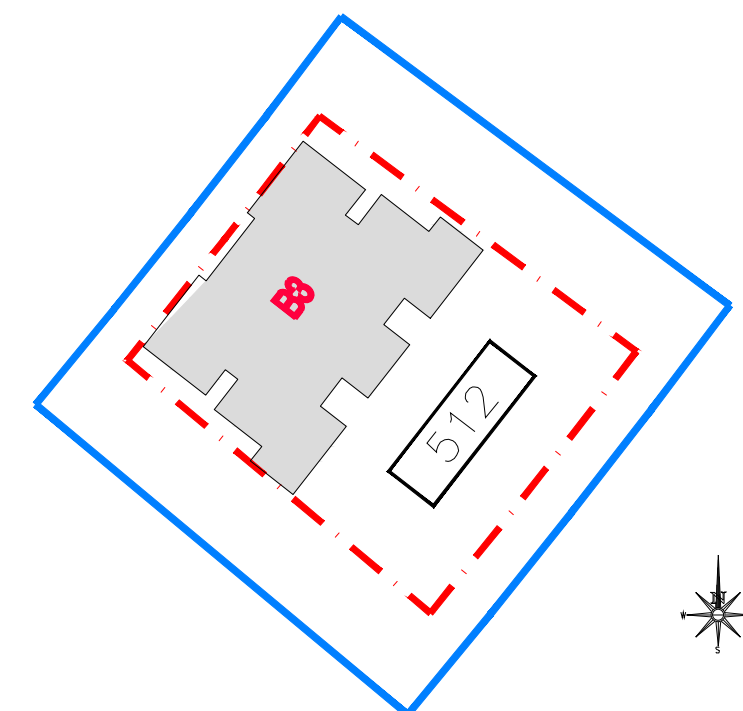



גורדון אדריכלים
ומתכנני ערים בע"מ
Gordon Architects & Urban Planners

רח' קרן היסוד 15 סניף 3902634
3902634 רח' קרן היסוד 15
Tel. 972-4-8580077 Fax 972-4-8580066
Office gordon@tld.co.il www.gordon-tld.co.il

UDOR

ב' תרפ"ט

מספר דירה	קומה
13	3
18	4
23	5
28	6

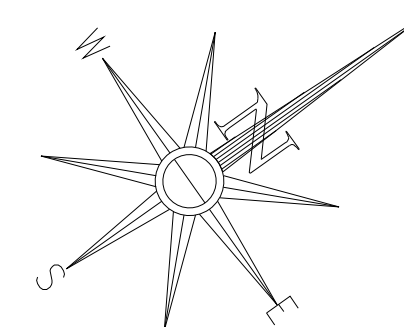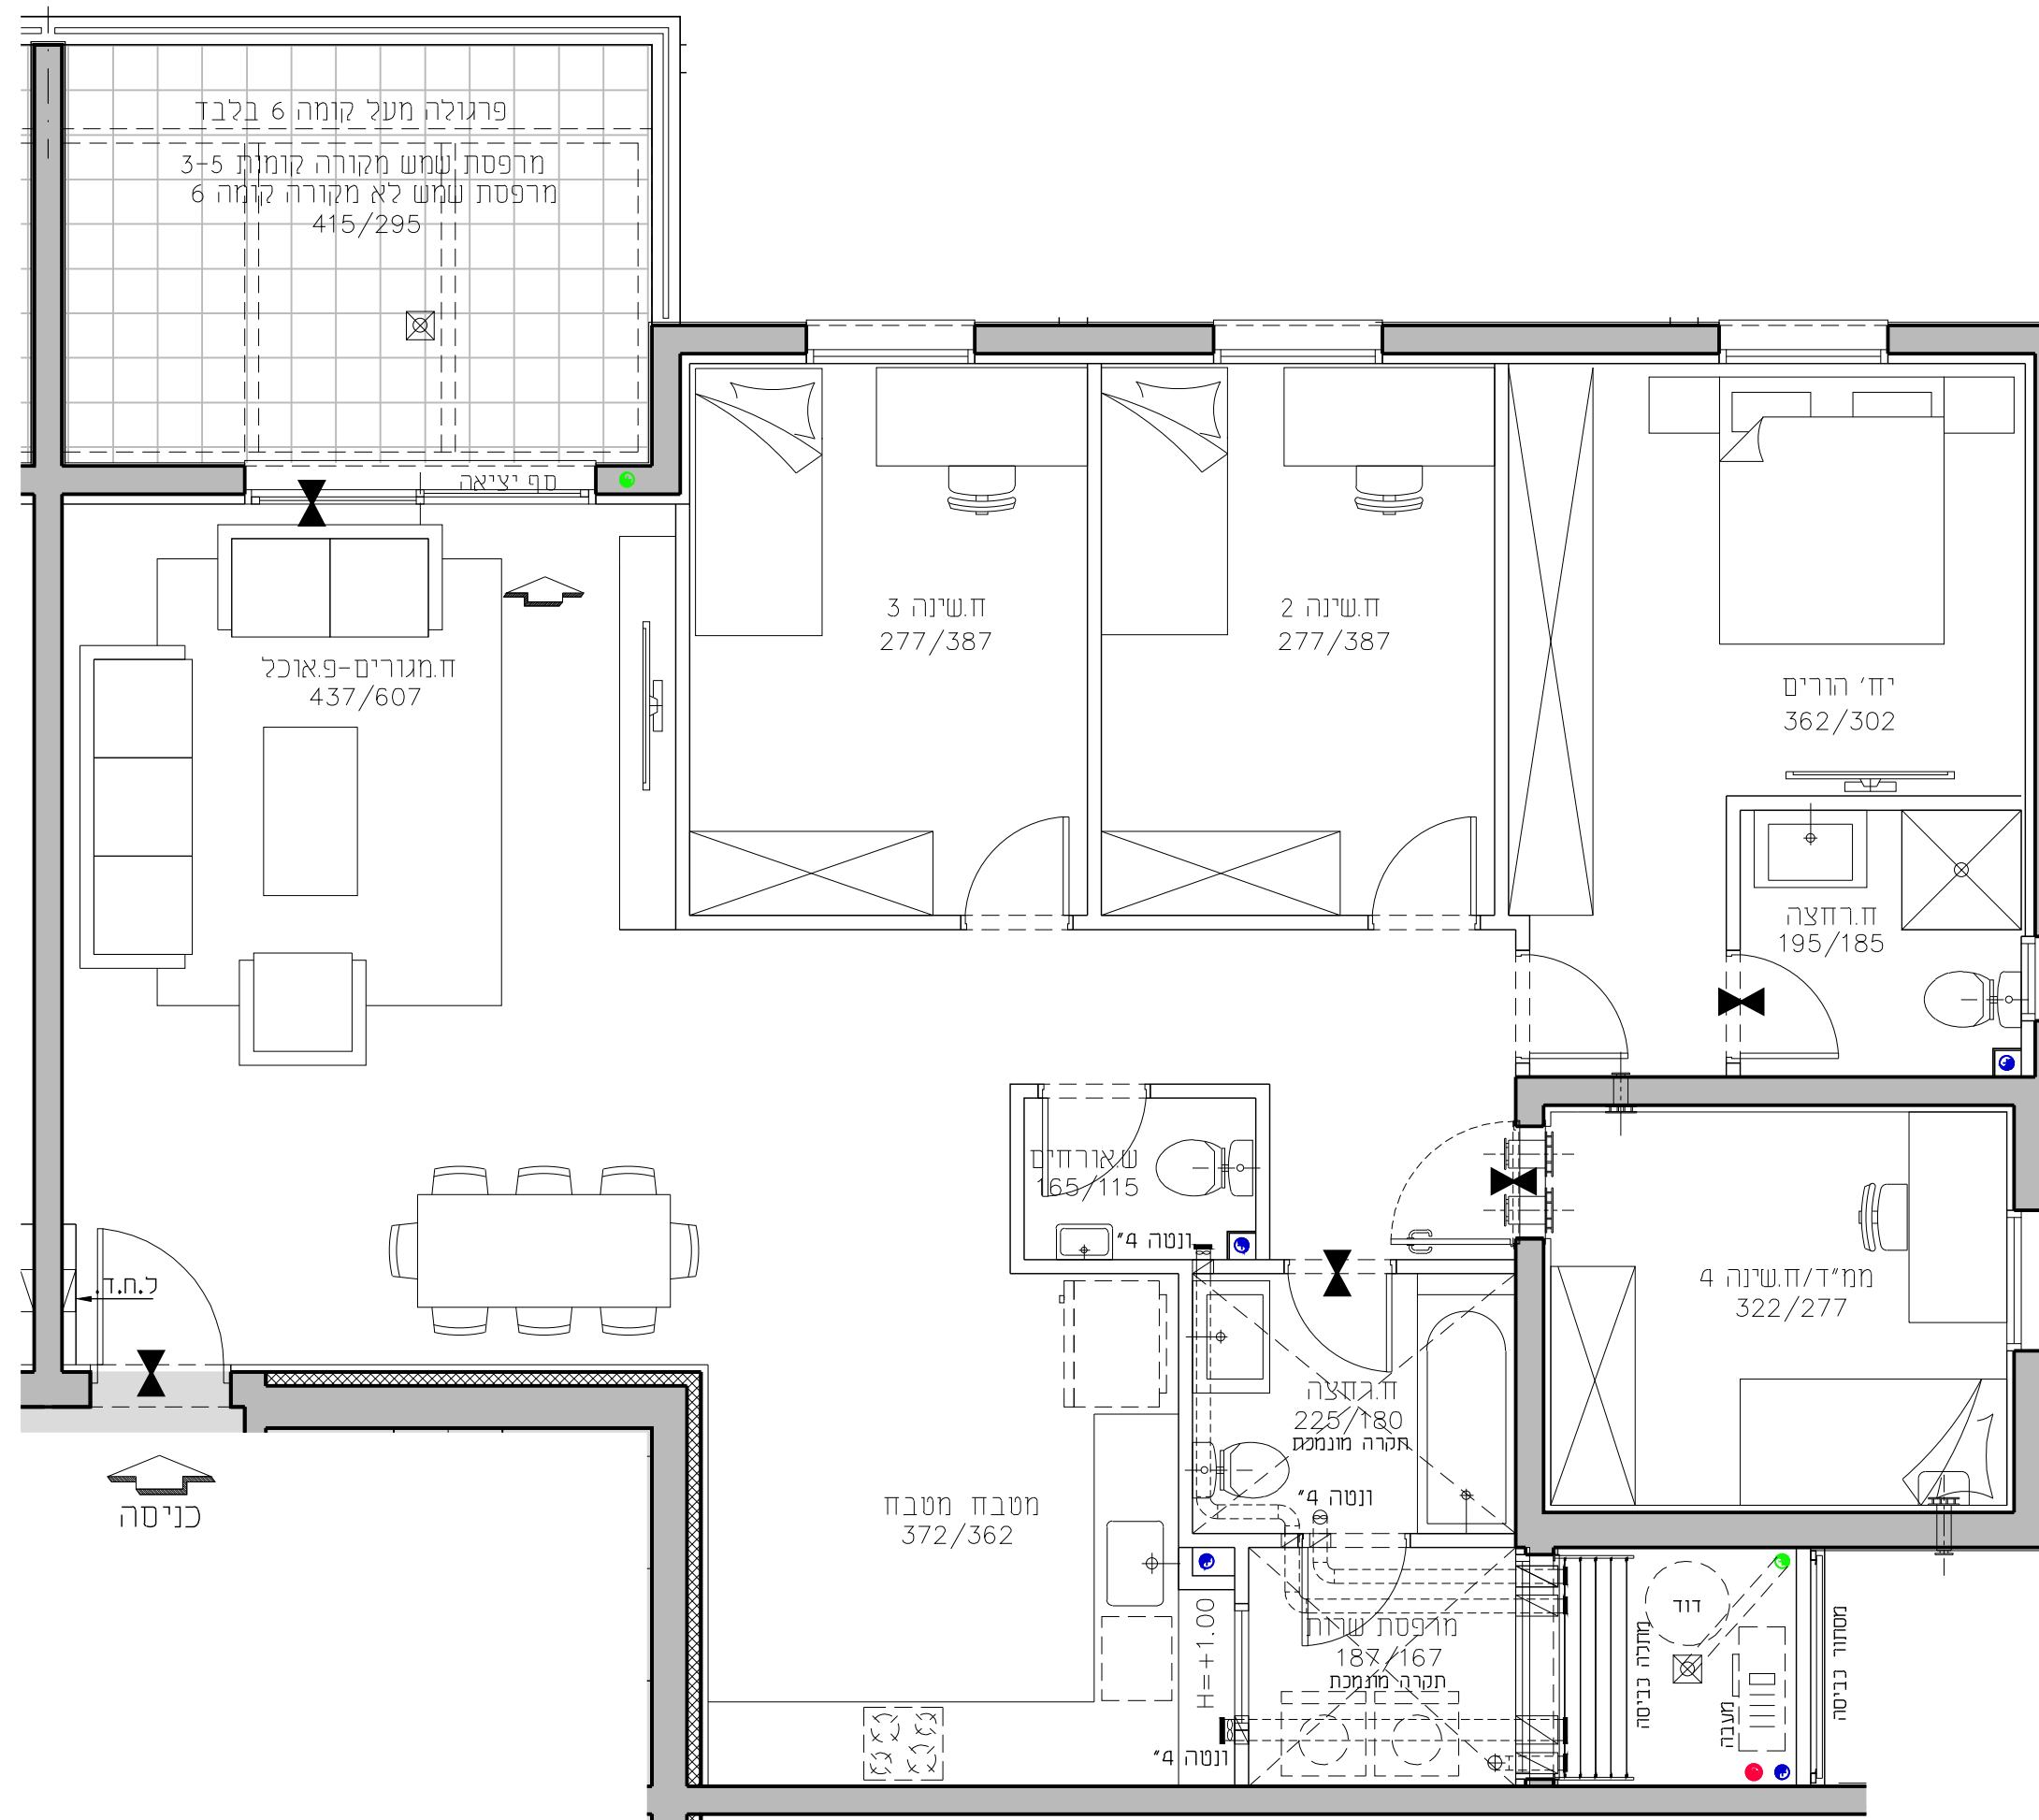

התוכניות והפרטים בדף זה למסירת מידה בלבד, ואינם מהווים כל התחייבות החברה. את החברה מחייב ההסכם והמפרט הטכני, לפי חוק המכר שעליו יחתמו החברה והרוכשים.