
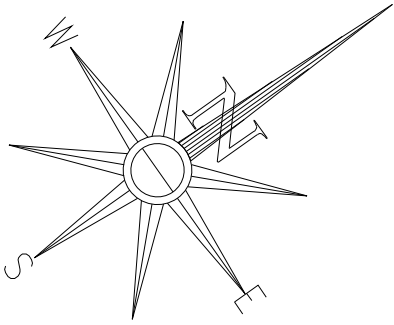


טיפוס D

קומה	מספר דירה
3	15
4	20
5	25
6	30

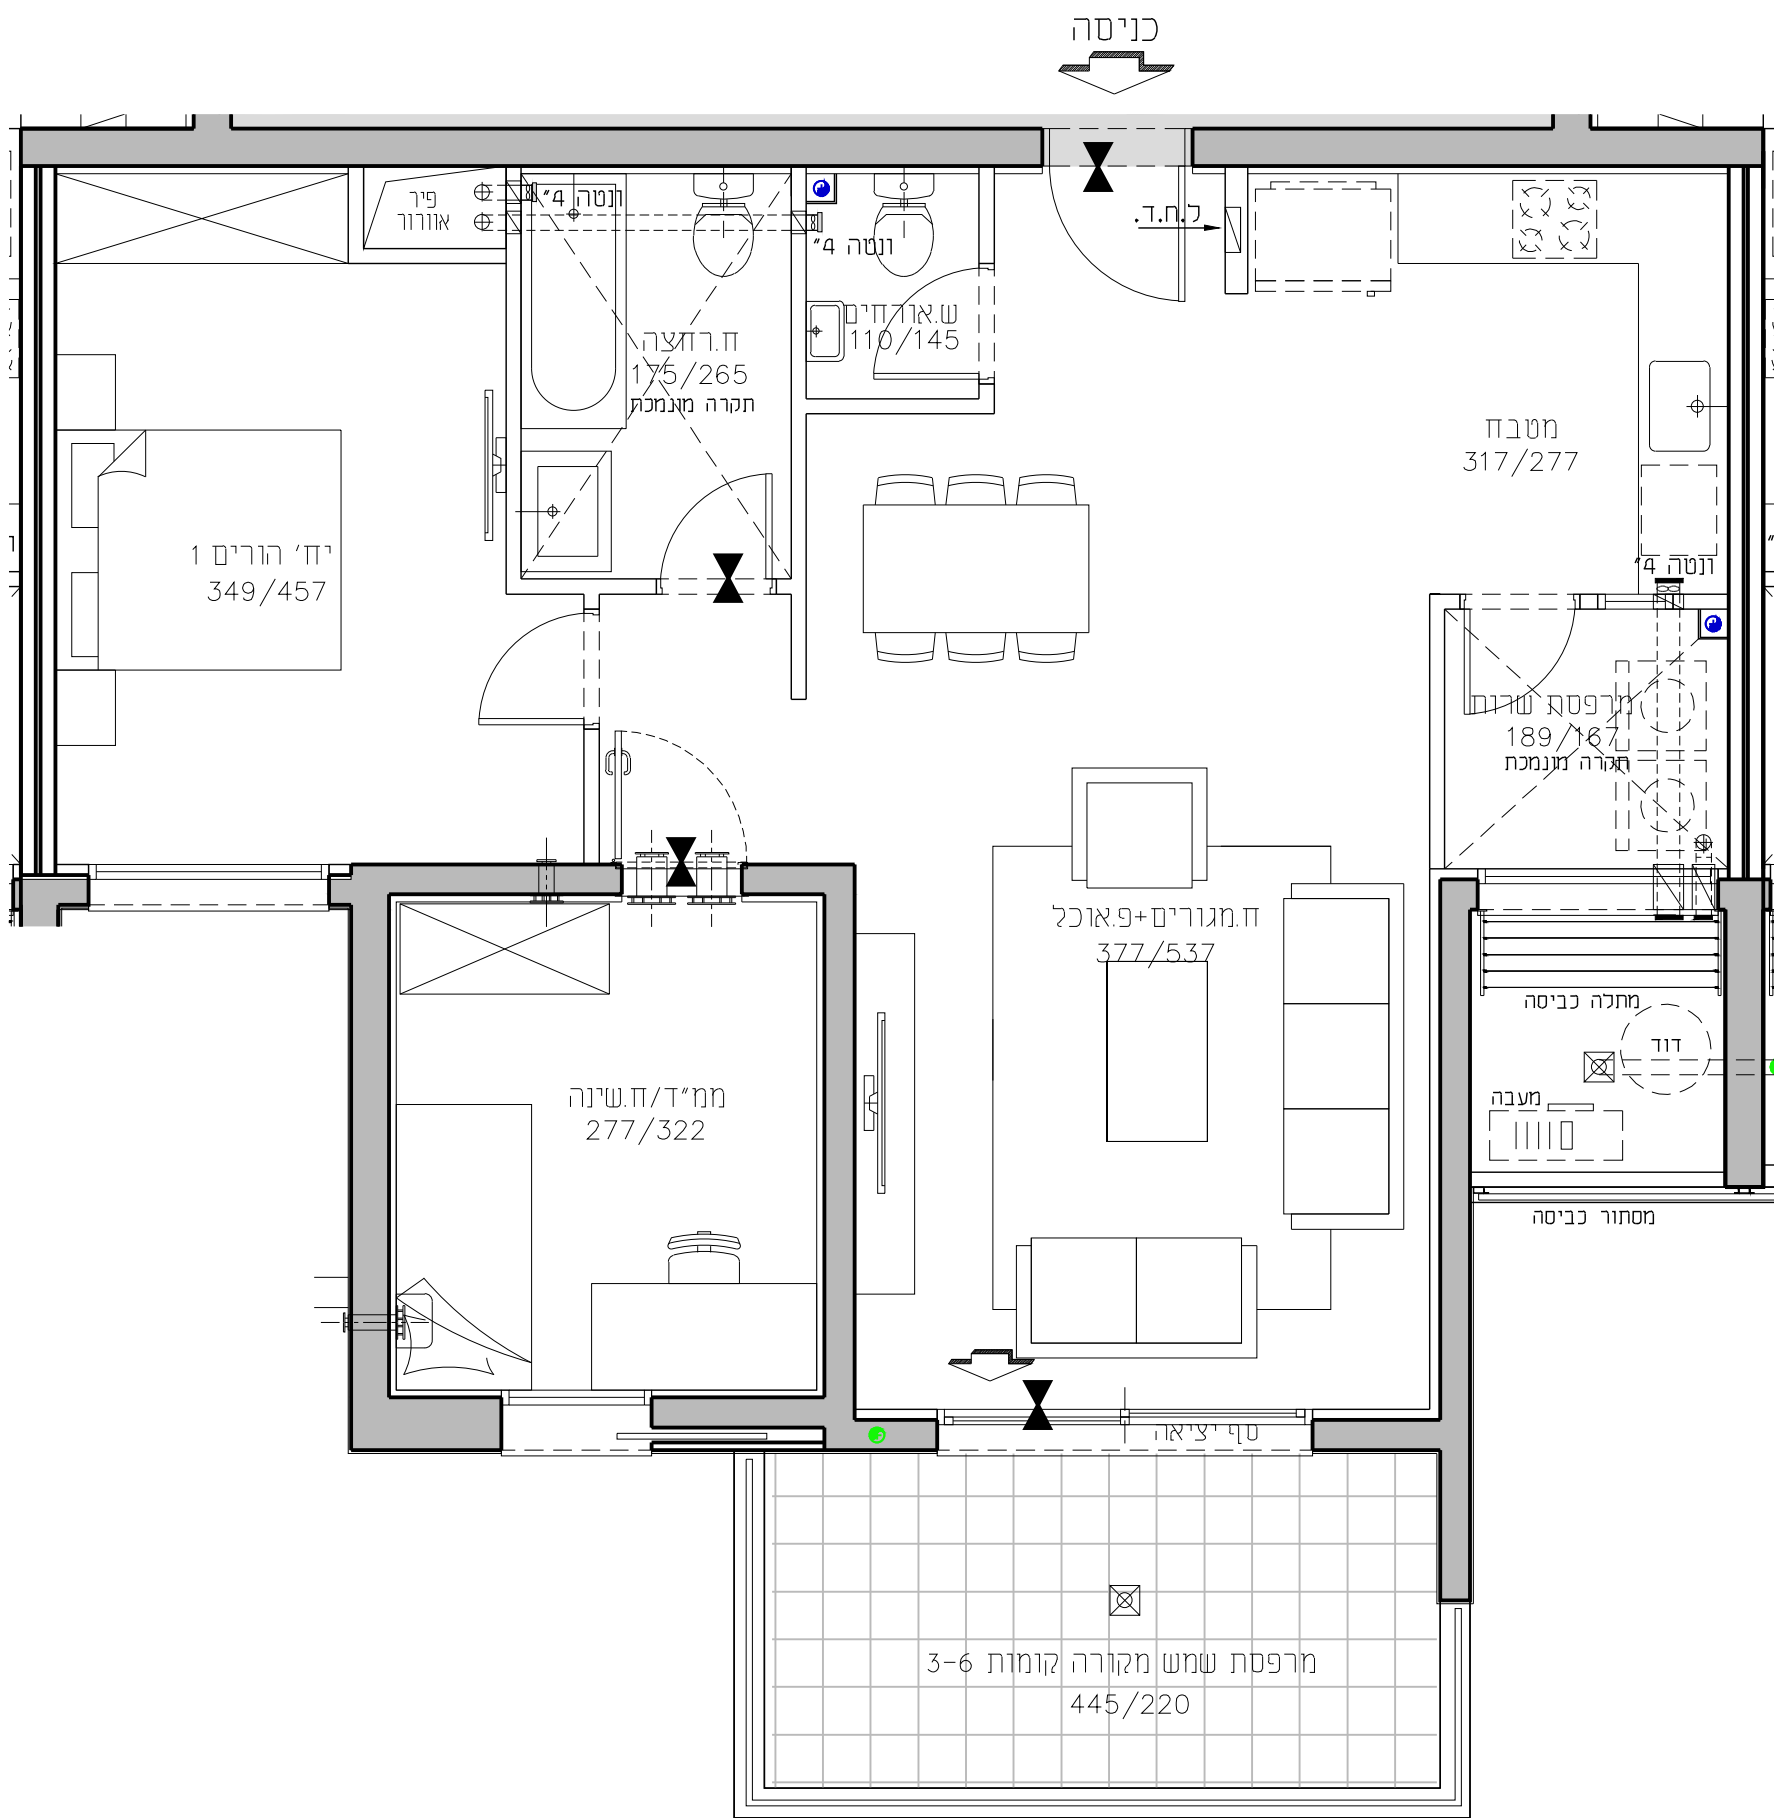

שכונת אור-ים

מגרש
בניין

512
B3

דירת 3.0 חד' 85.42 מ"ר

קומה

3-6

טיפוס דירה




D

קנ"מ

1:50

תאריך

02.09.2020

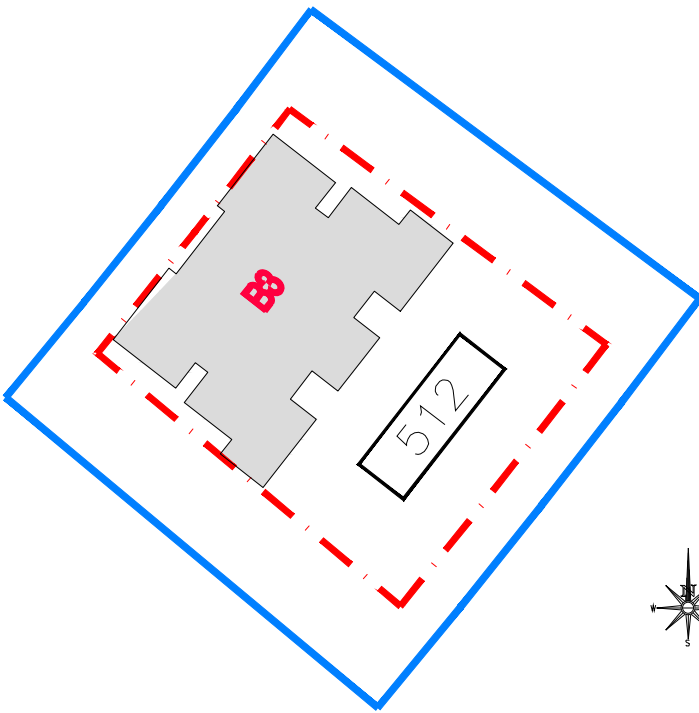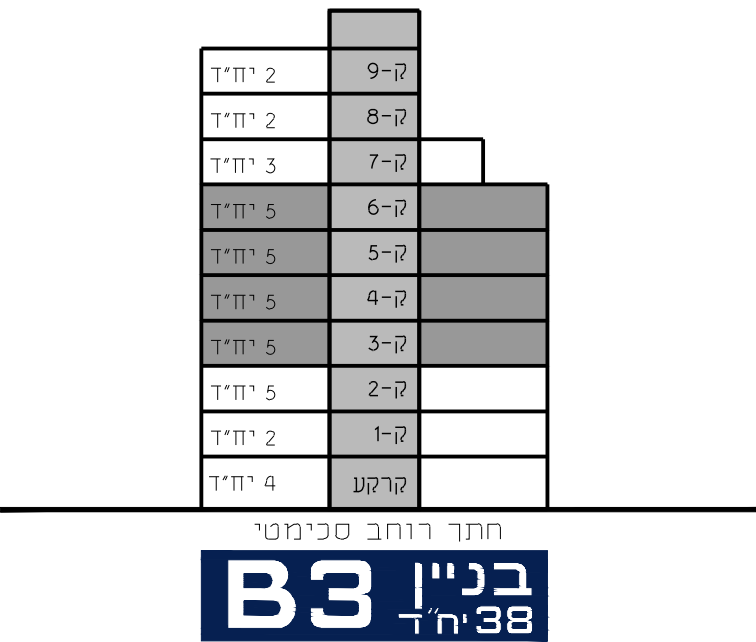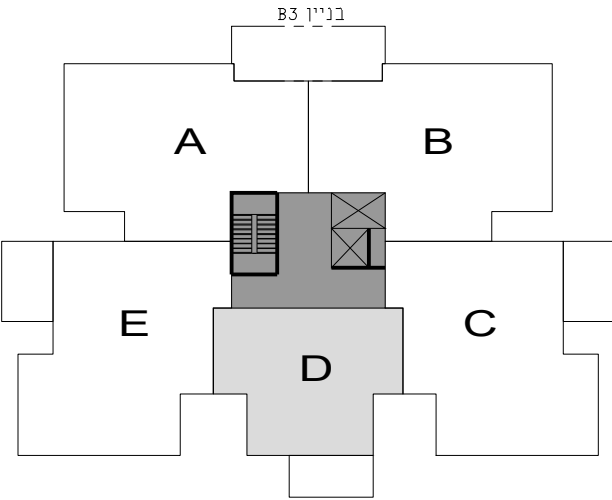

גורדון אדריכלים
ומתכנני ערים בע"מ

Gordon Architects & Urban Planners

רח' קרן היסוד 15 סירת כרמל 3902634
Tel. 972-4-8580077 Fax 972-4-8580066
Office @gordon-ltd.co.il www.gordon-ltd.co.il

