


טיפוס D1

קומה	מספר דירה
4	19
5	24
6	29
7	34
8	39

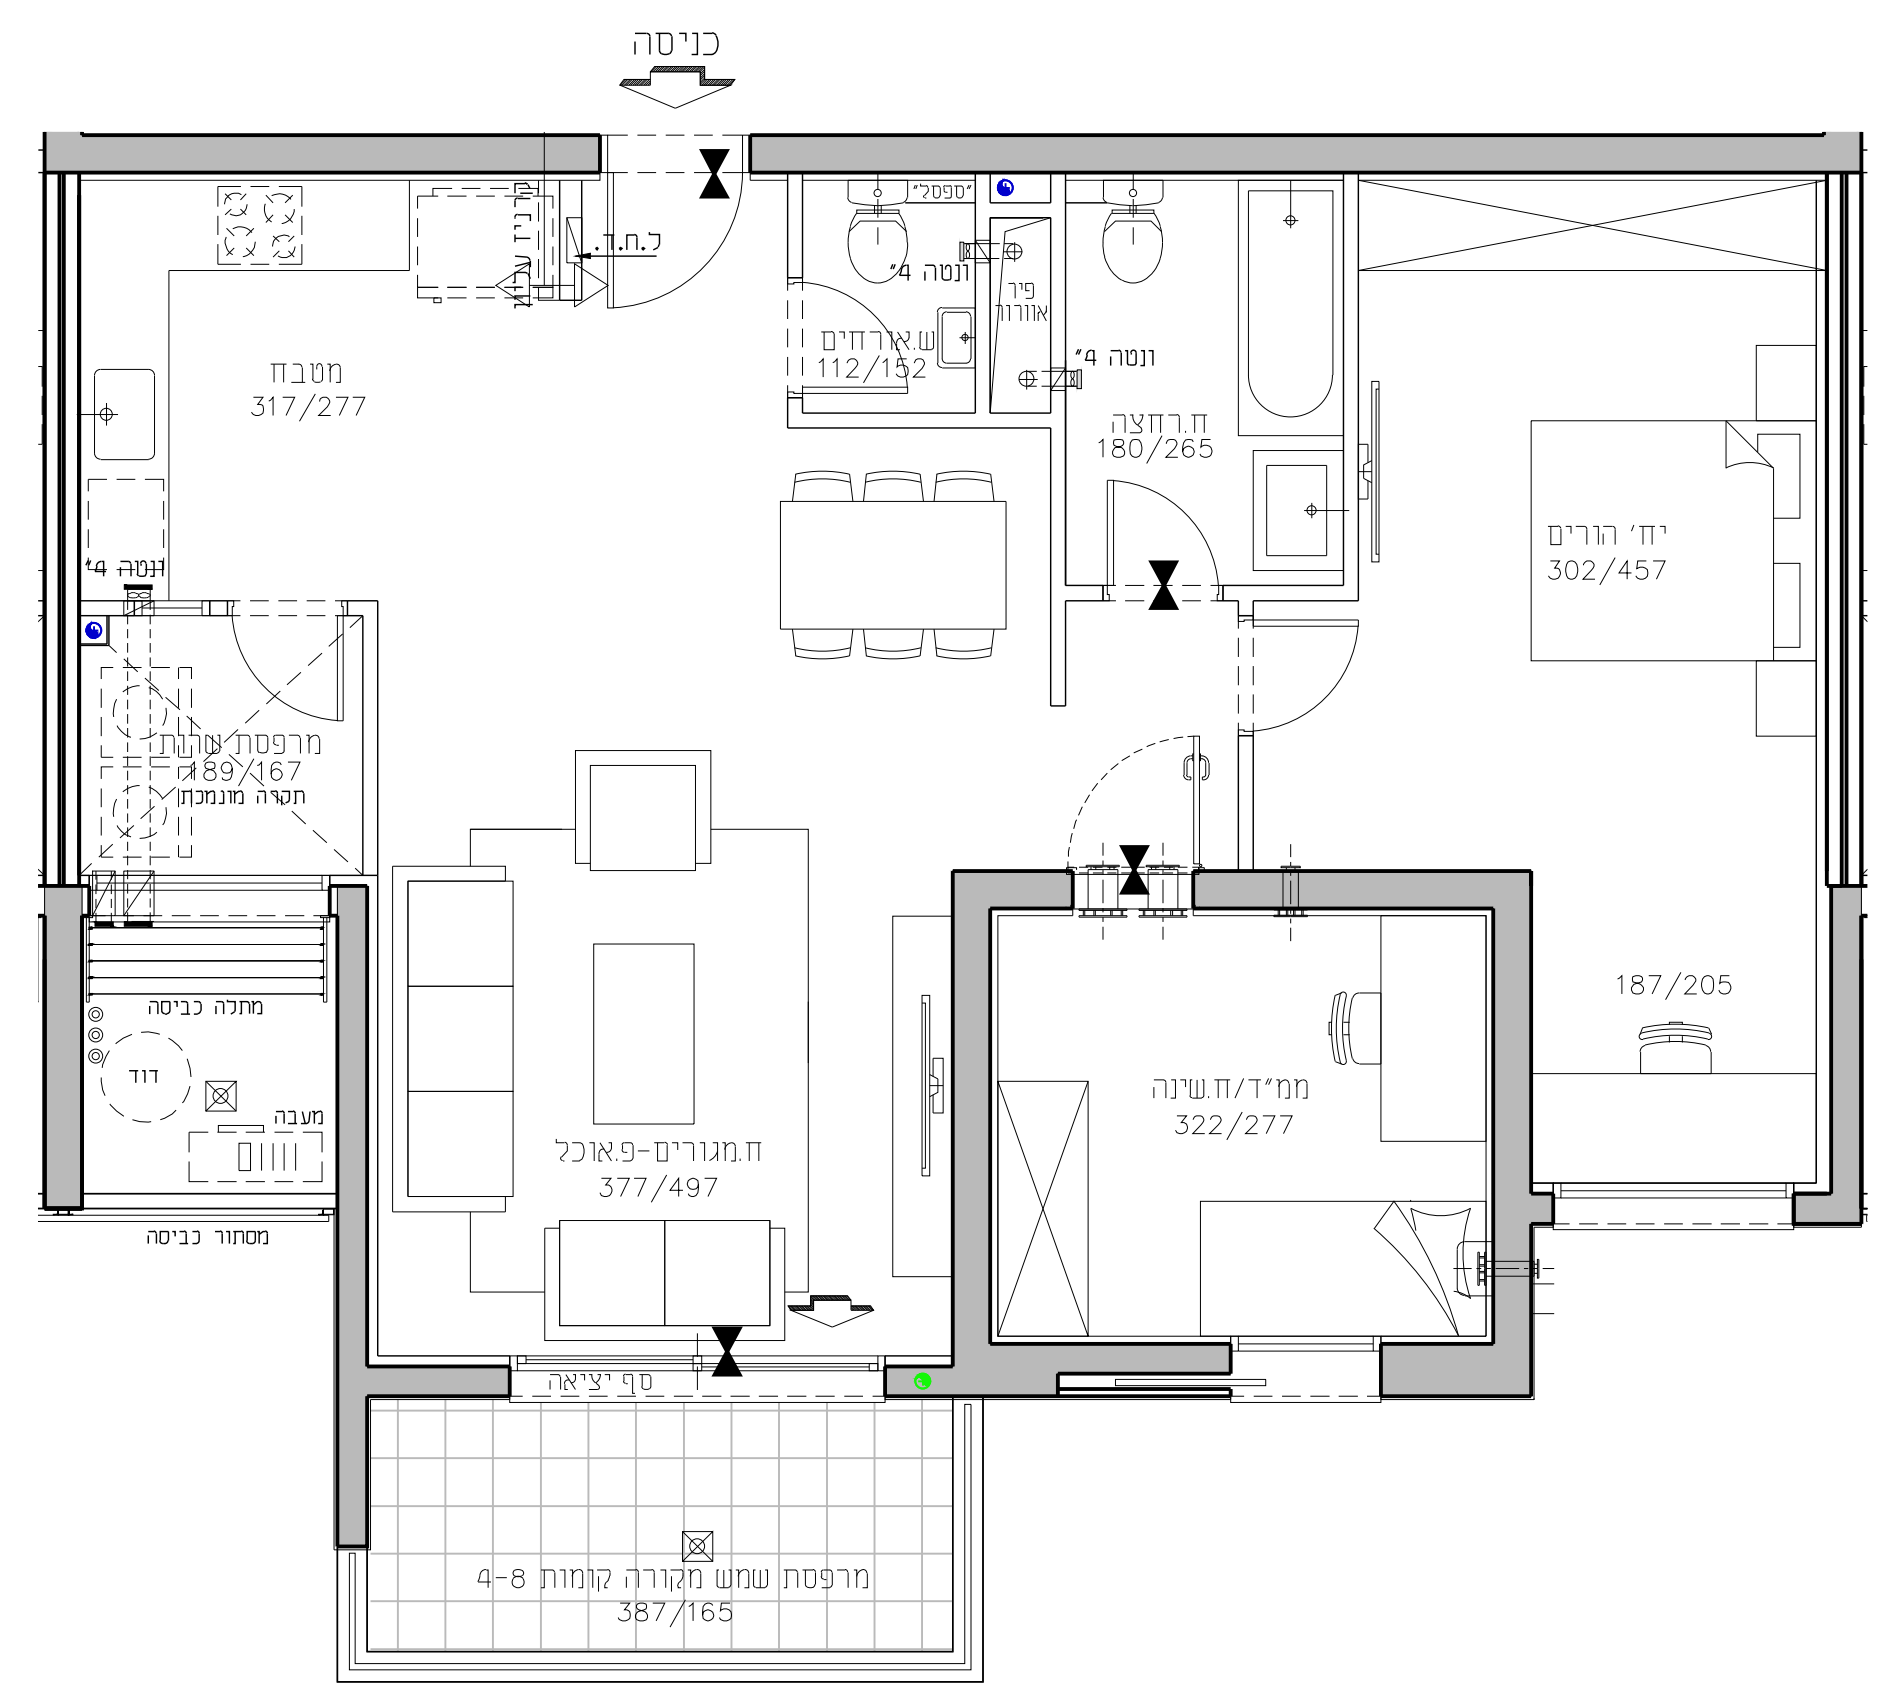


שכונת אור-ים

מגרש 605
בניין A2


דירת 3.0 חד' 91.43 מ"ר

קומה 4-8
קנ"מ 1:50


טיפוס דירה D1
תאריך 02.09.2020

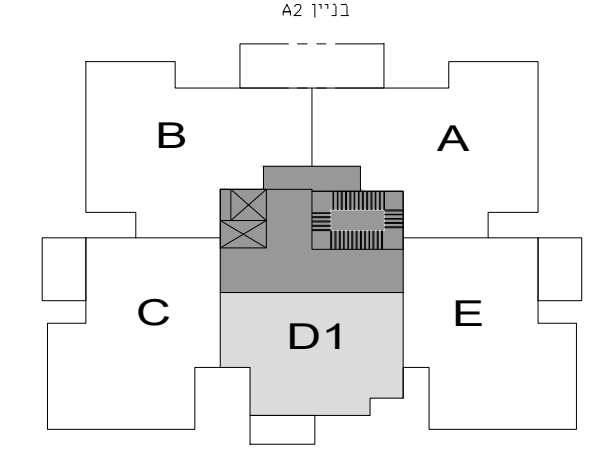

תכנית סכימטית של הקומה

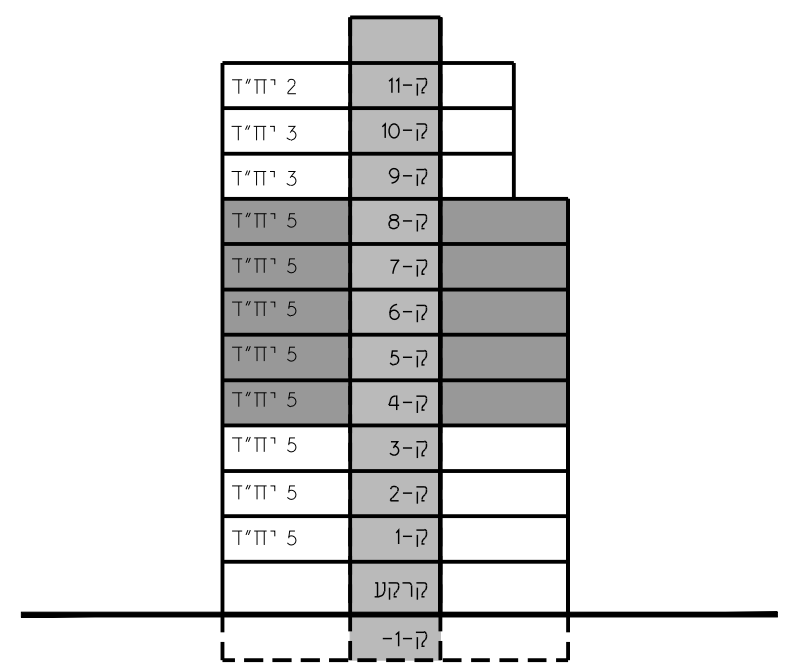

בניין A2
דירה 48

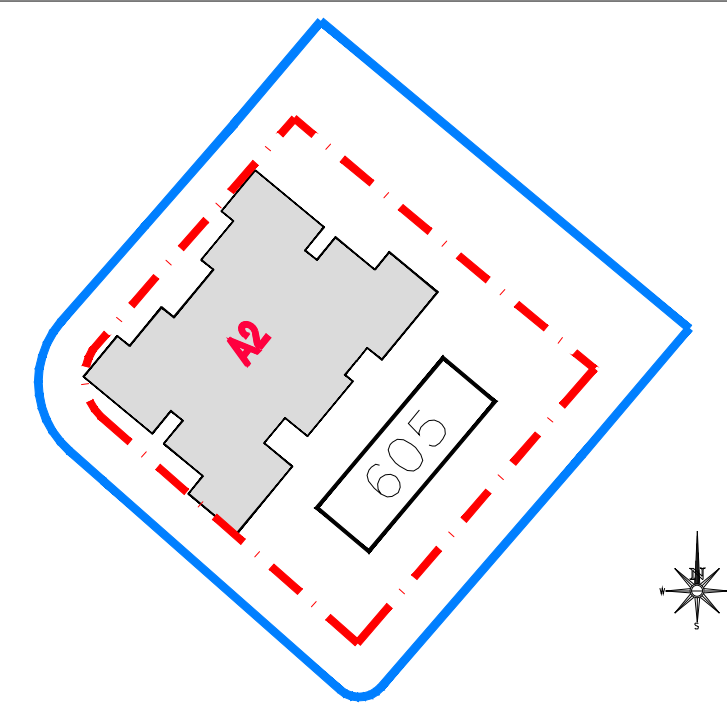

גורדון אדריכלים ומתכנני ערים בע"מ
Gordon Architects & Urban Planners

רח' קרן היסוד 15 סירת כרמל 3902634
Tel. 972-4-8580077 Fax 972-4-8580066
Office @gordon-ltd.co.il www.gordon-ltd.co.il

