
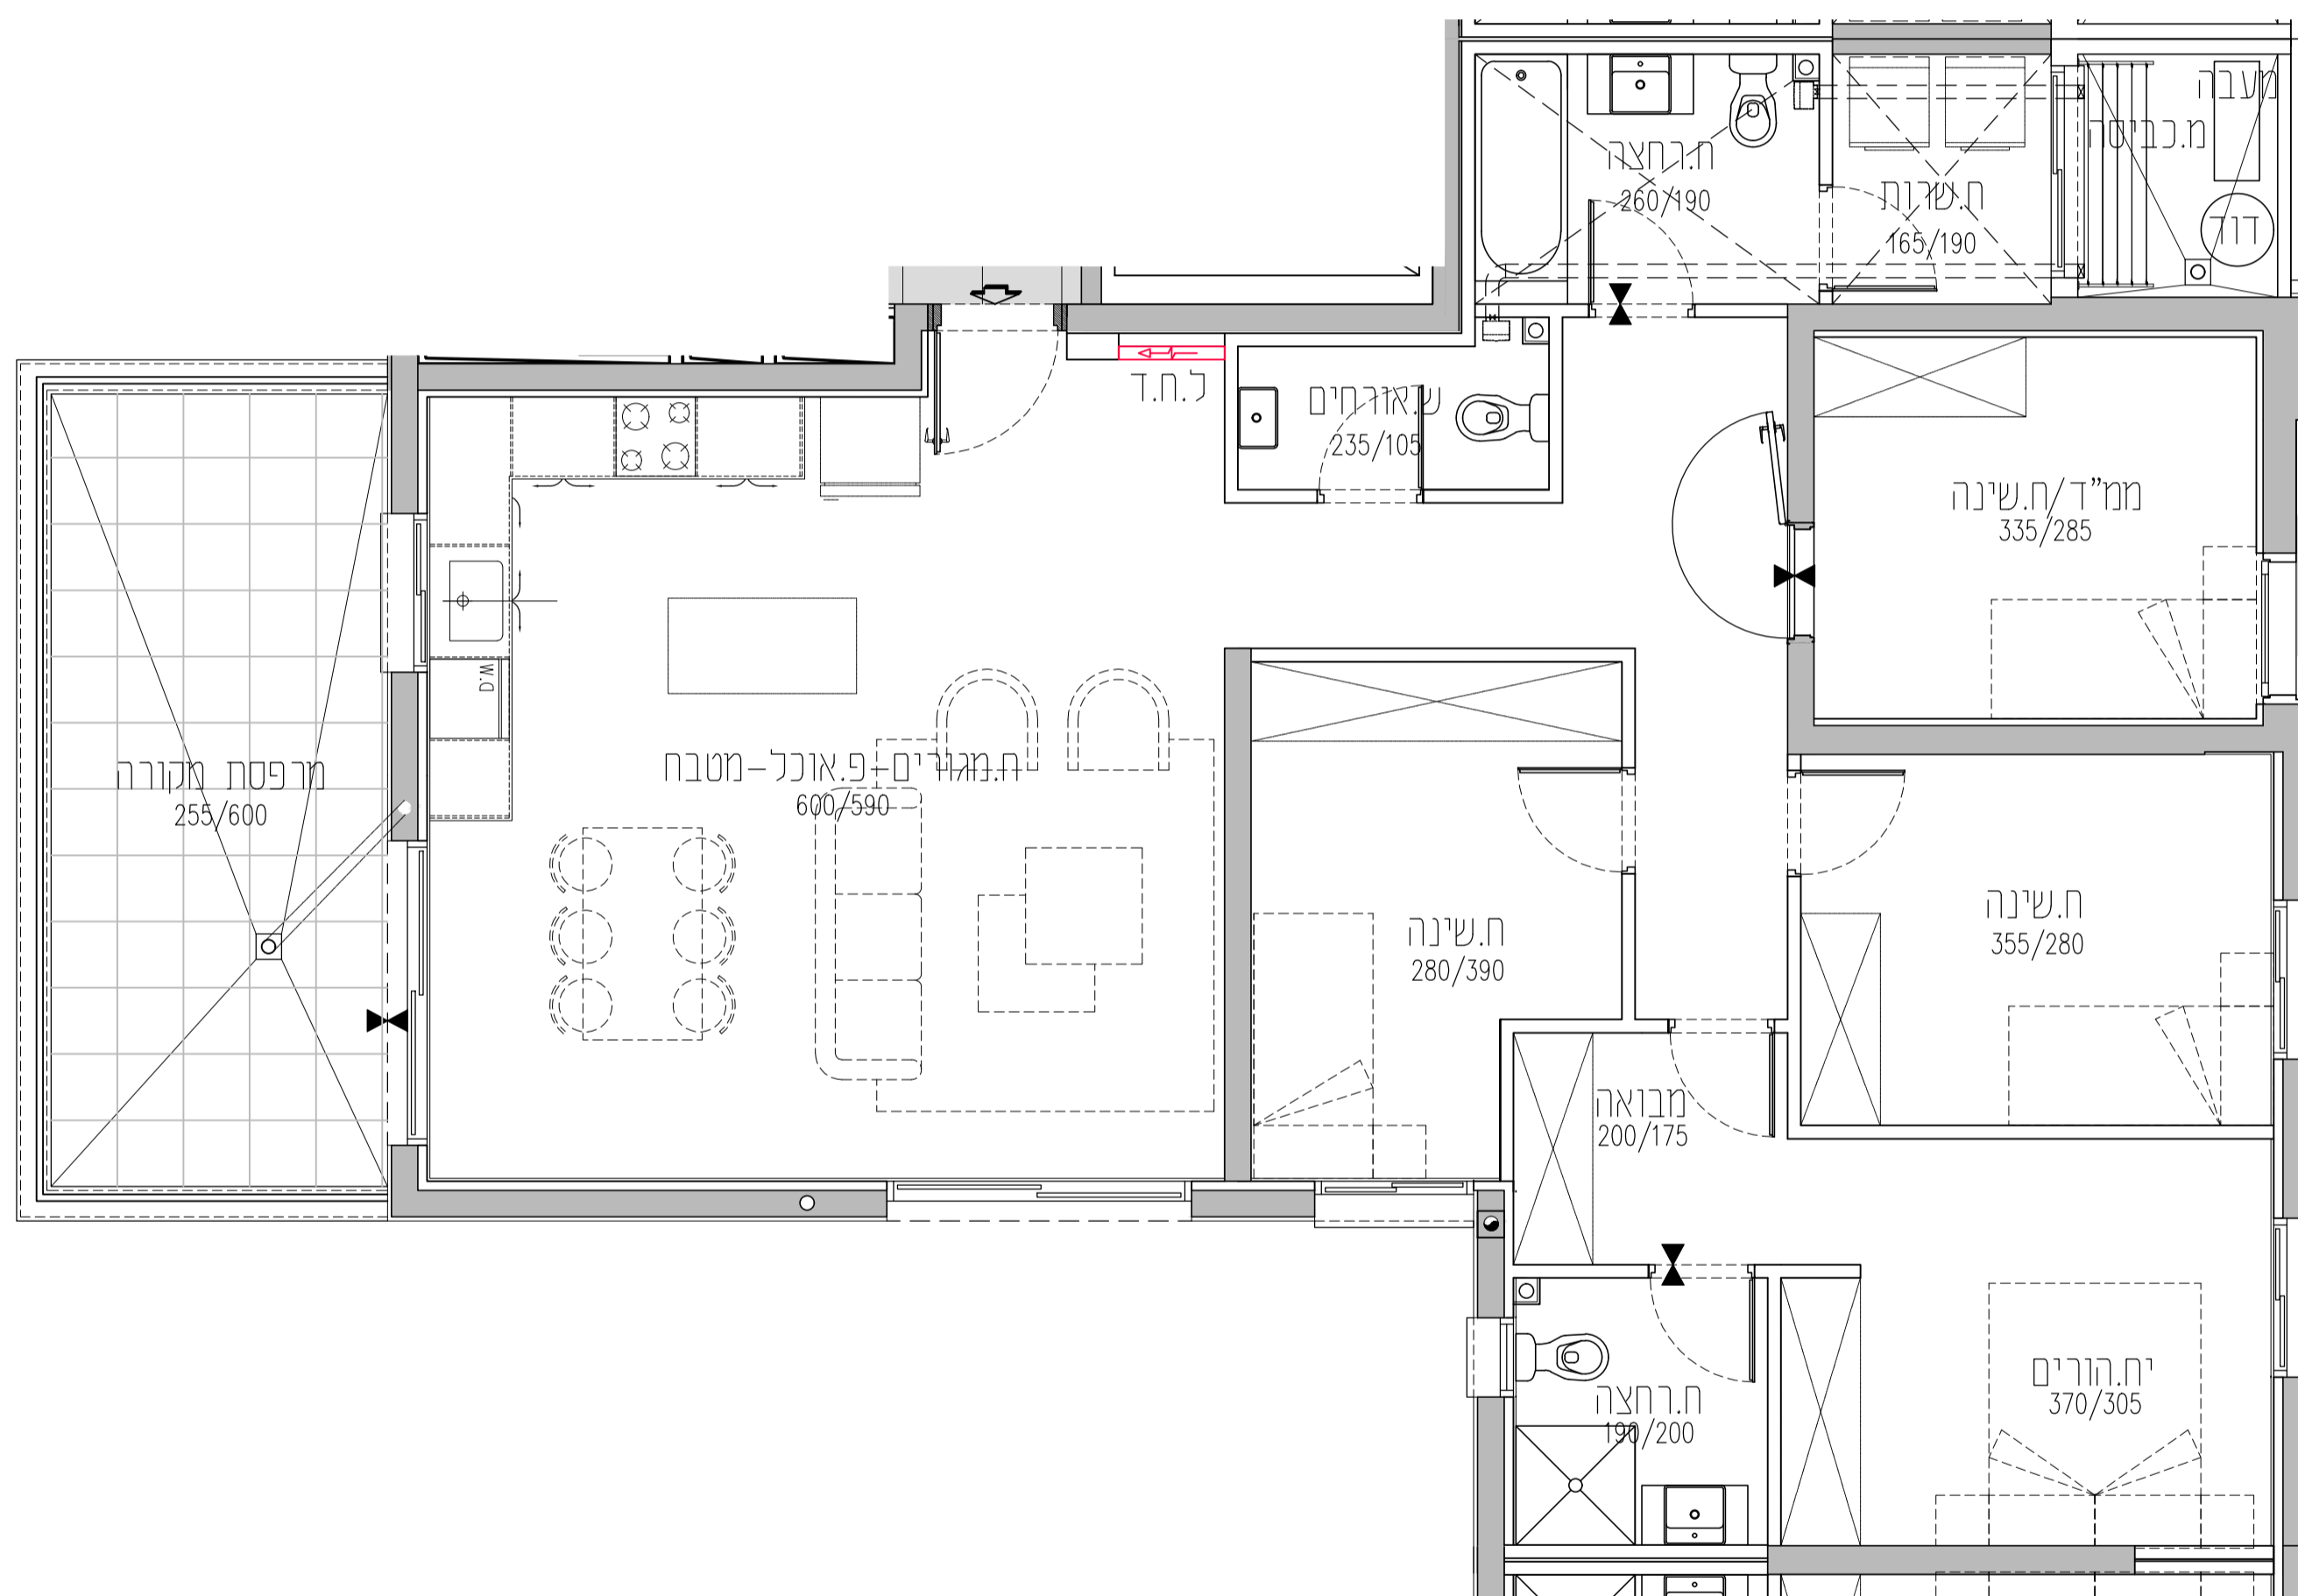


אגמים מזרח אשקלון

בניין A1			
קומה	טיפוס דירה	מס' דירה	כיוון
ק-1	A	4	מערב-דרום-מזרח
ק-2	A	7	מערב-דרום-מזרח
ק-3	A	10	מערב-דרום-מזרח
ק-4	A	13	מערב-דרום-מזרח

קומה	טיפוס	מס' דירה	כיוון
קומה 8	D	E	
קומה 7	A/C	B	
קומה 6	A/C	B	
קומה 5	A/C	B	
קומה 4	A/C	B	
קומה 3	A/C	B	
קומה 2	A/C	B	
קומה 1	A/C	B	
מחסנים	A		

חתך רוחב סכמתי בניין א1

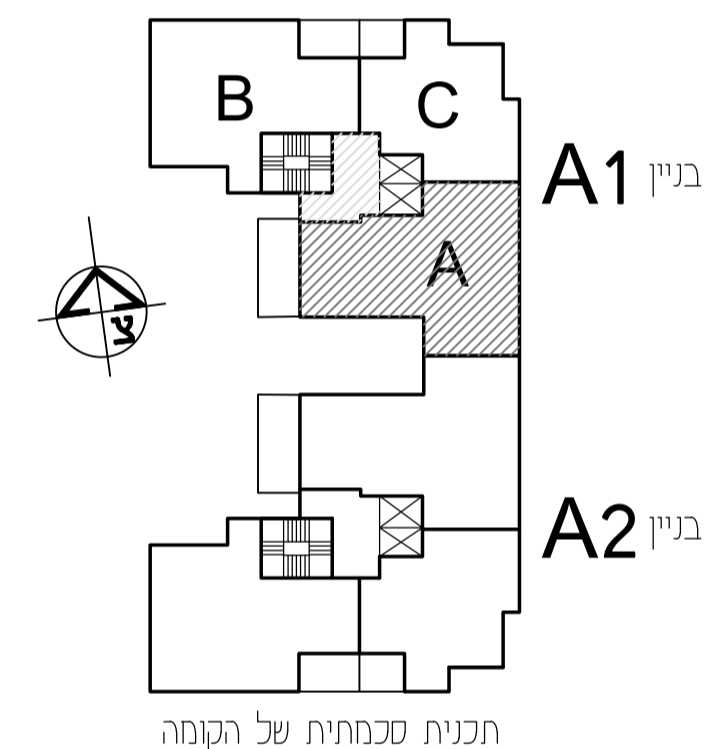

*ראו רשימת הערות כלליות ומקרא לסימנים בתחילת קובץ תוכניות אלו.
*מותנה בהיתר בניה-יחכנו שינויים והתאמות לפי דרישת הרשויות והמתכננים והיועצים.

אשקלון אגמים מזרח

מגרש:	בניין:	קומה:
201	A1	1-4
טיפוס דירה:	שטח דירה:	שטח מרפסת:
A	124.94	17.73
קנה מידה:	מהדורה:	תאריך:
1:50	01	03.01.2022

קבוצת אודור
רח' בר סוכבא 4, בני ברק
טל. 054-3324555 | 03-7549500
www.udor.co.il



בונים מהלב