



בניין A1			
קומה	טיפוס דירה	מס' דירה	כיוון
ק-1	B	2	צפון-מערב-דרום
ק-2	B	5	צפון-מערב-דרום
ק-3	B	8	צפון-מערב-דרום
ק-4	B	11	צפון-מערב-דרום

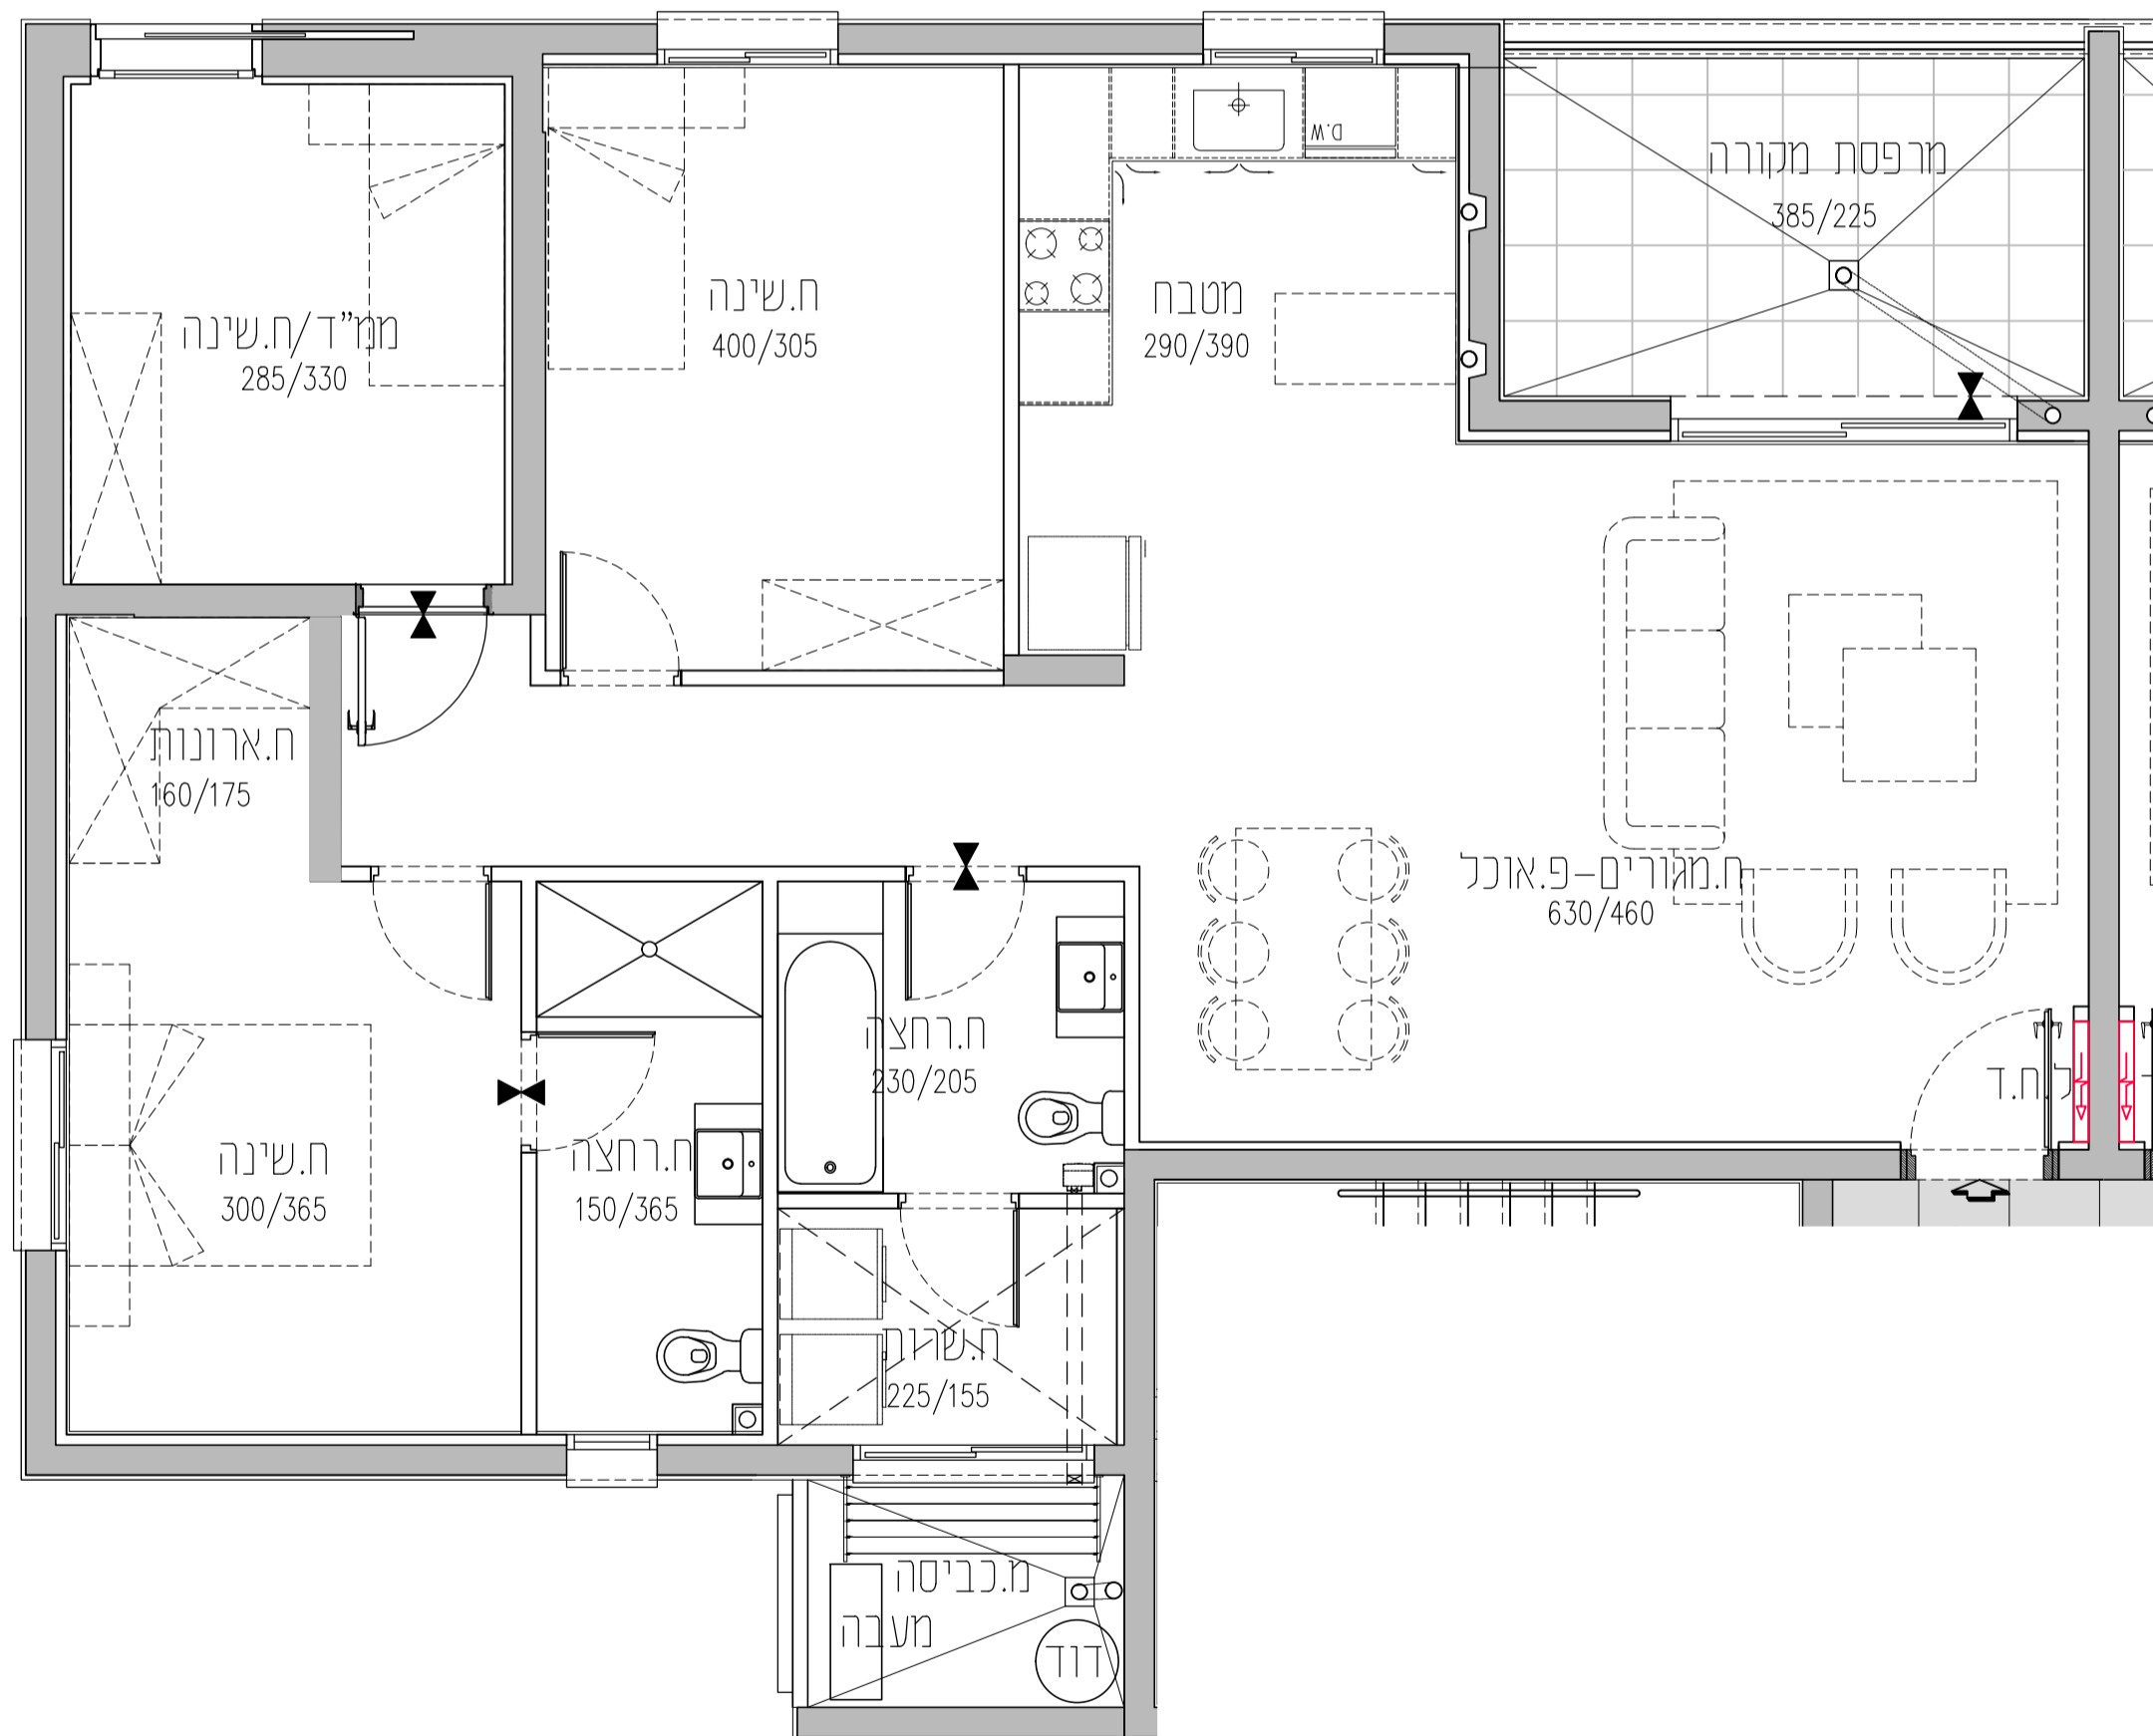

אגמים מזרח אשקלון

קומה	טיפוס דירה	מס' דירה	כיוון
קומה 8	D		
קומה 7	A1C		
קומה 6	A1C		
קומה 5	A1C		
קומה 4	A1C		
קומה 3	A1C		
קומה 2	A1C		
קומה 1	A1C		
קרקע	A		

חתך רוחב סכמתי בניין 01

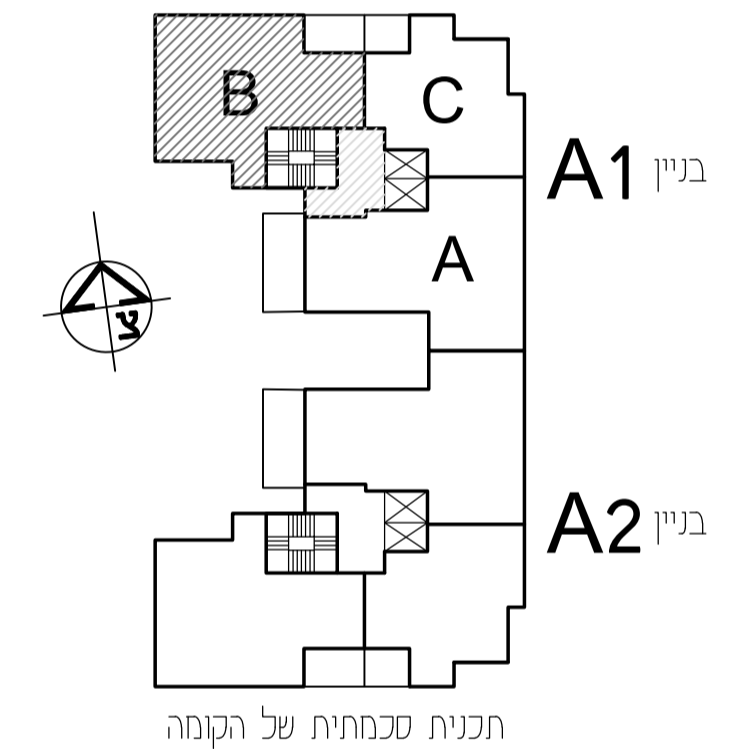

*ראה רשימת הערות כלליות ומקרא לסימנים בתחילת קובץ תוכניות אלו.
*מותנה בהיתר בניה-יחכנו שינויים והתאמות לפי דרישת הרשויות והמתכננים והיועצים.

אשקלון אגמים מזרח		
מגרש:	בניין:	קומה:
201	A1	1-4
טיפוס דירה:	שטח דירה:	שטח מרפסת:
B	111.42	9.83
קנה מידה:	מהדורה:	תאריך:
1:50	01	03.01.2022
<p>קבוצת אודור רח' בר סוכבא 4, בני ברק טל. 03-7549500 054-3324555 www.udor.co.il</p> <p>UDOR בונים מהלב</p>		

david kohan | architect
www.davidkohan.co.il david@davidkohan.co.il