



אגמים מזרח אשקלון

בניין A1			
קומה	טיפוס דירה	מס' דירה	כיוון
1-4	C	3	צפון-מזרח
2-4	C	6	צפון-מזרח
3-4	C	9	צפון-מזרח
4-4	C	12	צפון-מזרח

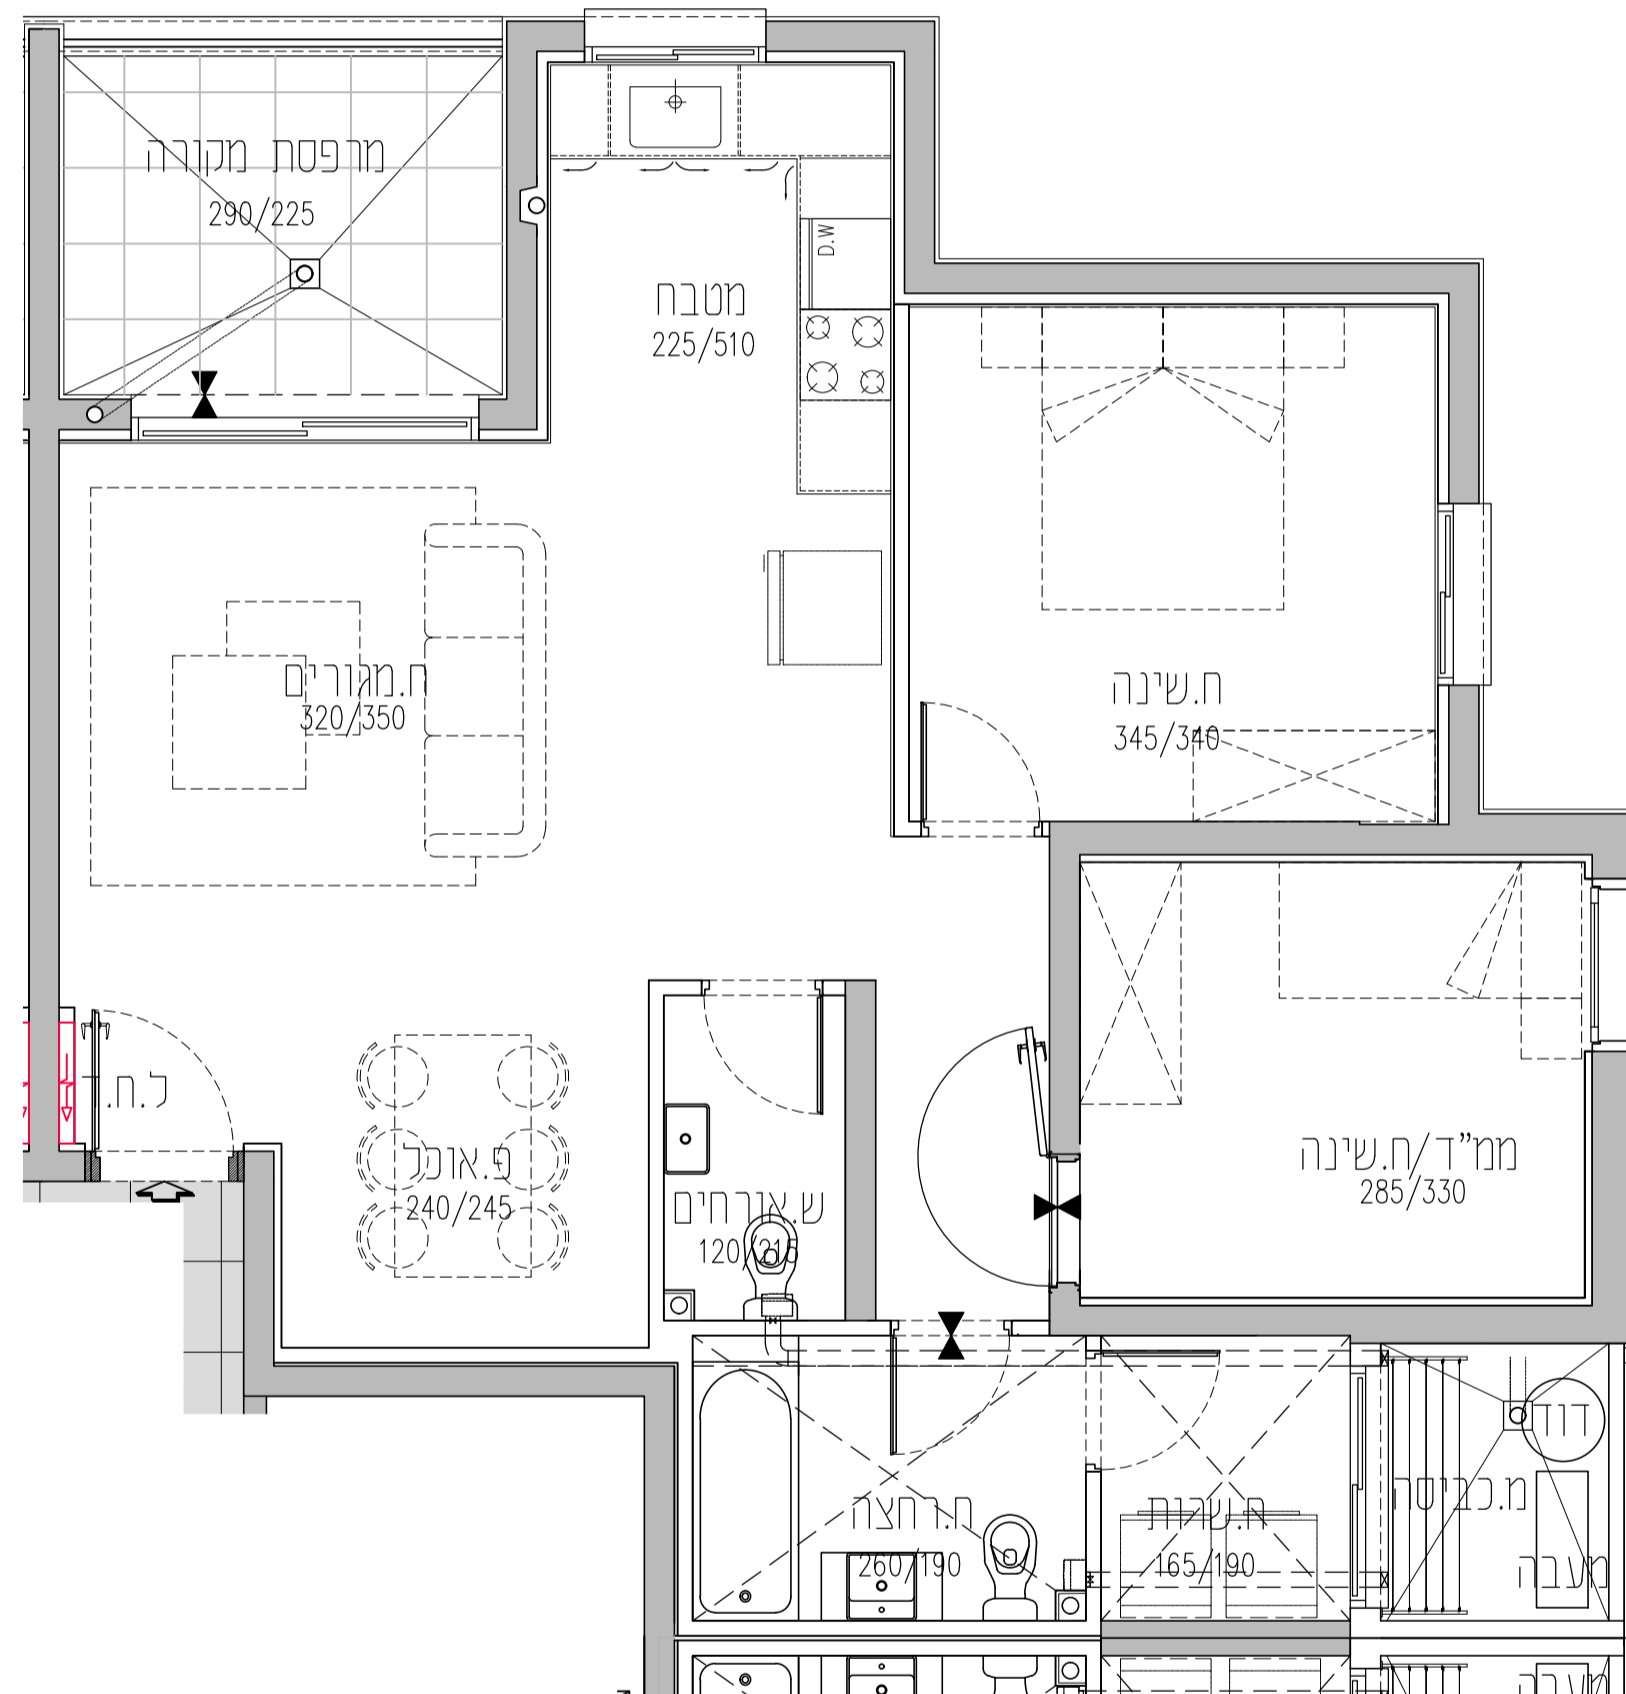

קומה	טיפוס	מס' דירה
8	D	E
7	A/C	B
6	A/C	B
5	A/C	B
4	A/C	B
3	A/C	B
2	A/C	B
1	A/C	B
מחסנים		A

חתך רוחב סכמתי בניין א1

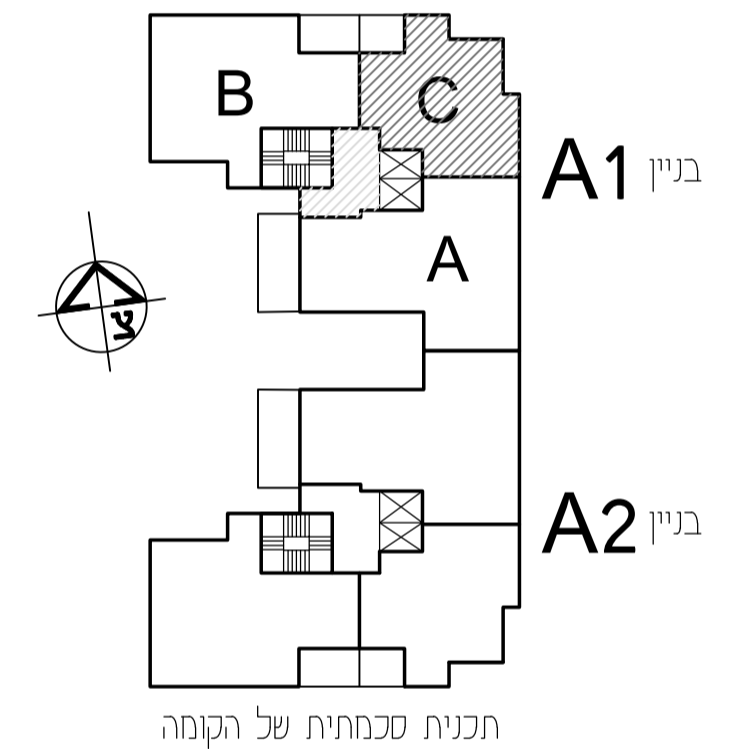

תכנית סכמתית של הקומה

*ראה רשימת הערות כלליות ומקרא לסימנים בתחילת קובץ תוכניות אלו.
*מותנה בהתאם בניה-יחכנו שינויים והתאמות לפי דרישת הרשויות והמתכננים והיועצים.

אשקלון אגמים מזרח		
מגרש:	בניין:	קומה:
201	A1	1-4
טיפוס דירה:	שטח דירה:	שטח מרפסת:
C	83.05	7.48
קנה מידה:	מהדורה:	תאריך:
1:50	01	03.01.2022
<p>קבוצת אודור רח' בר סוכבא 4, בני ברק טל. 03-7549500 054-3324555 www.udor.co.il</p> <p>UDOR בונים מהלב</p>		

david kohan | architect
www.davidkohan.co.il david@davidkohan.co.il