



בניין A1			
קומה	טיפוס דירה	מס' דירה	כיוון
ק-5	B	14	צפון-מערב-דרום

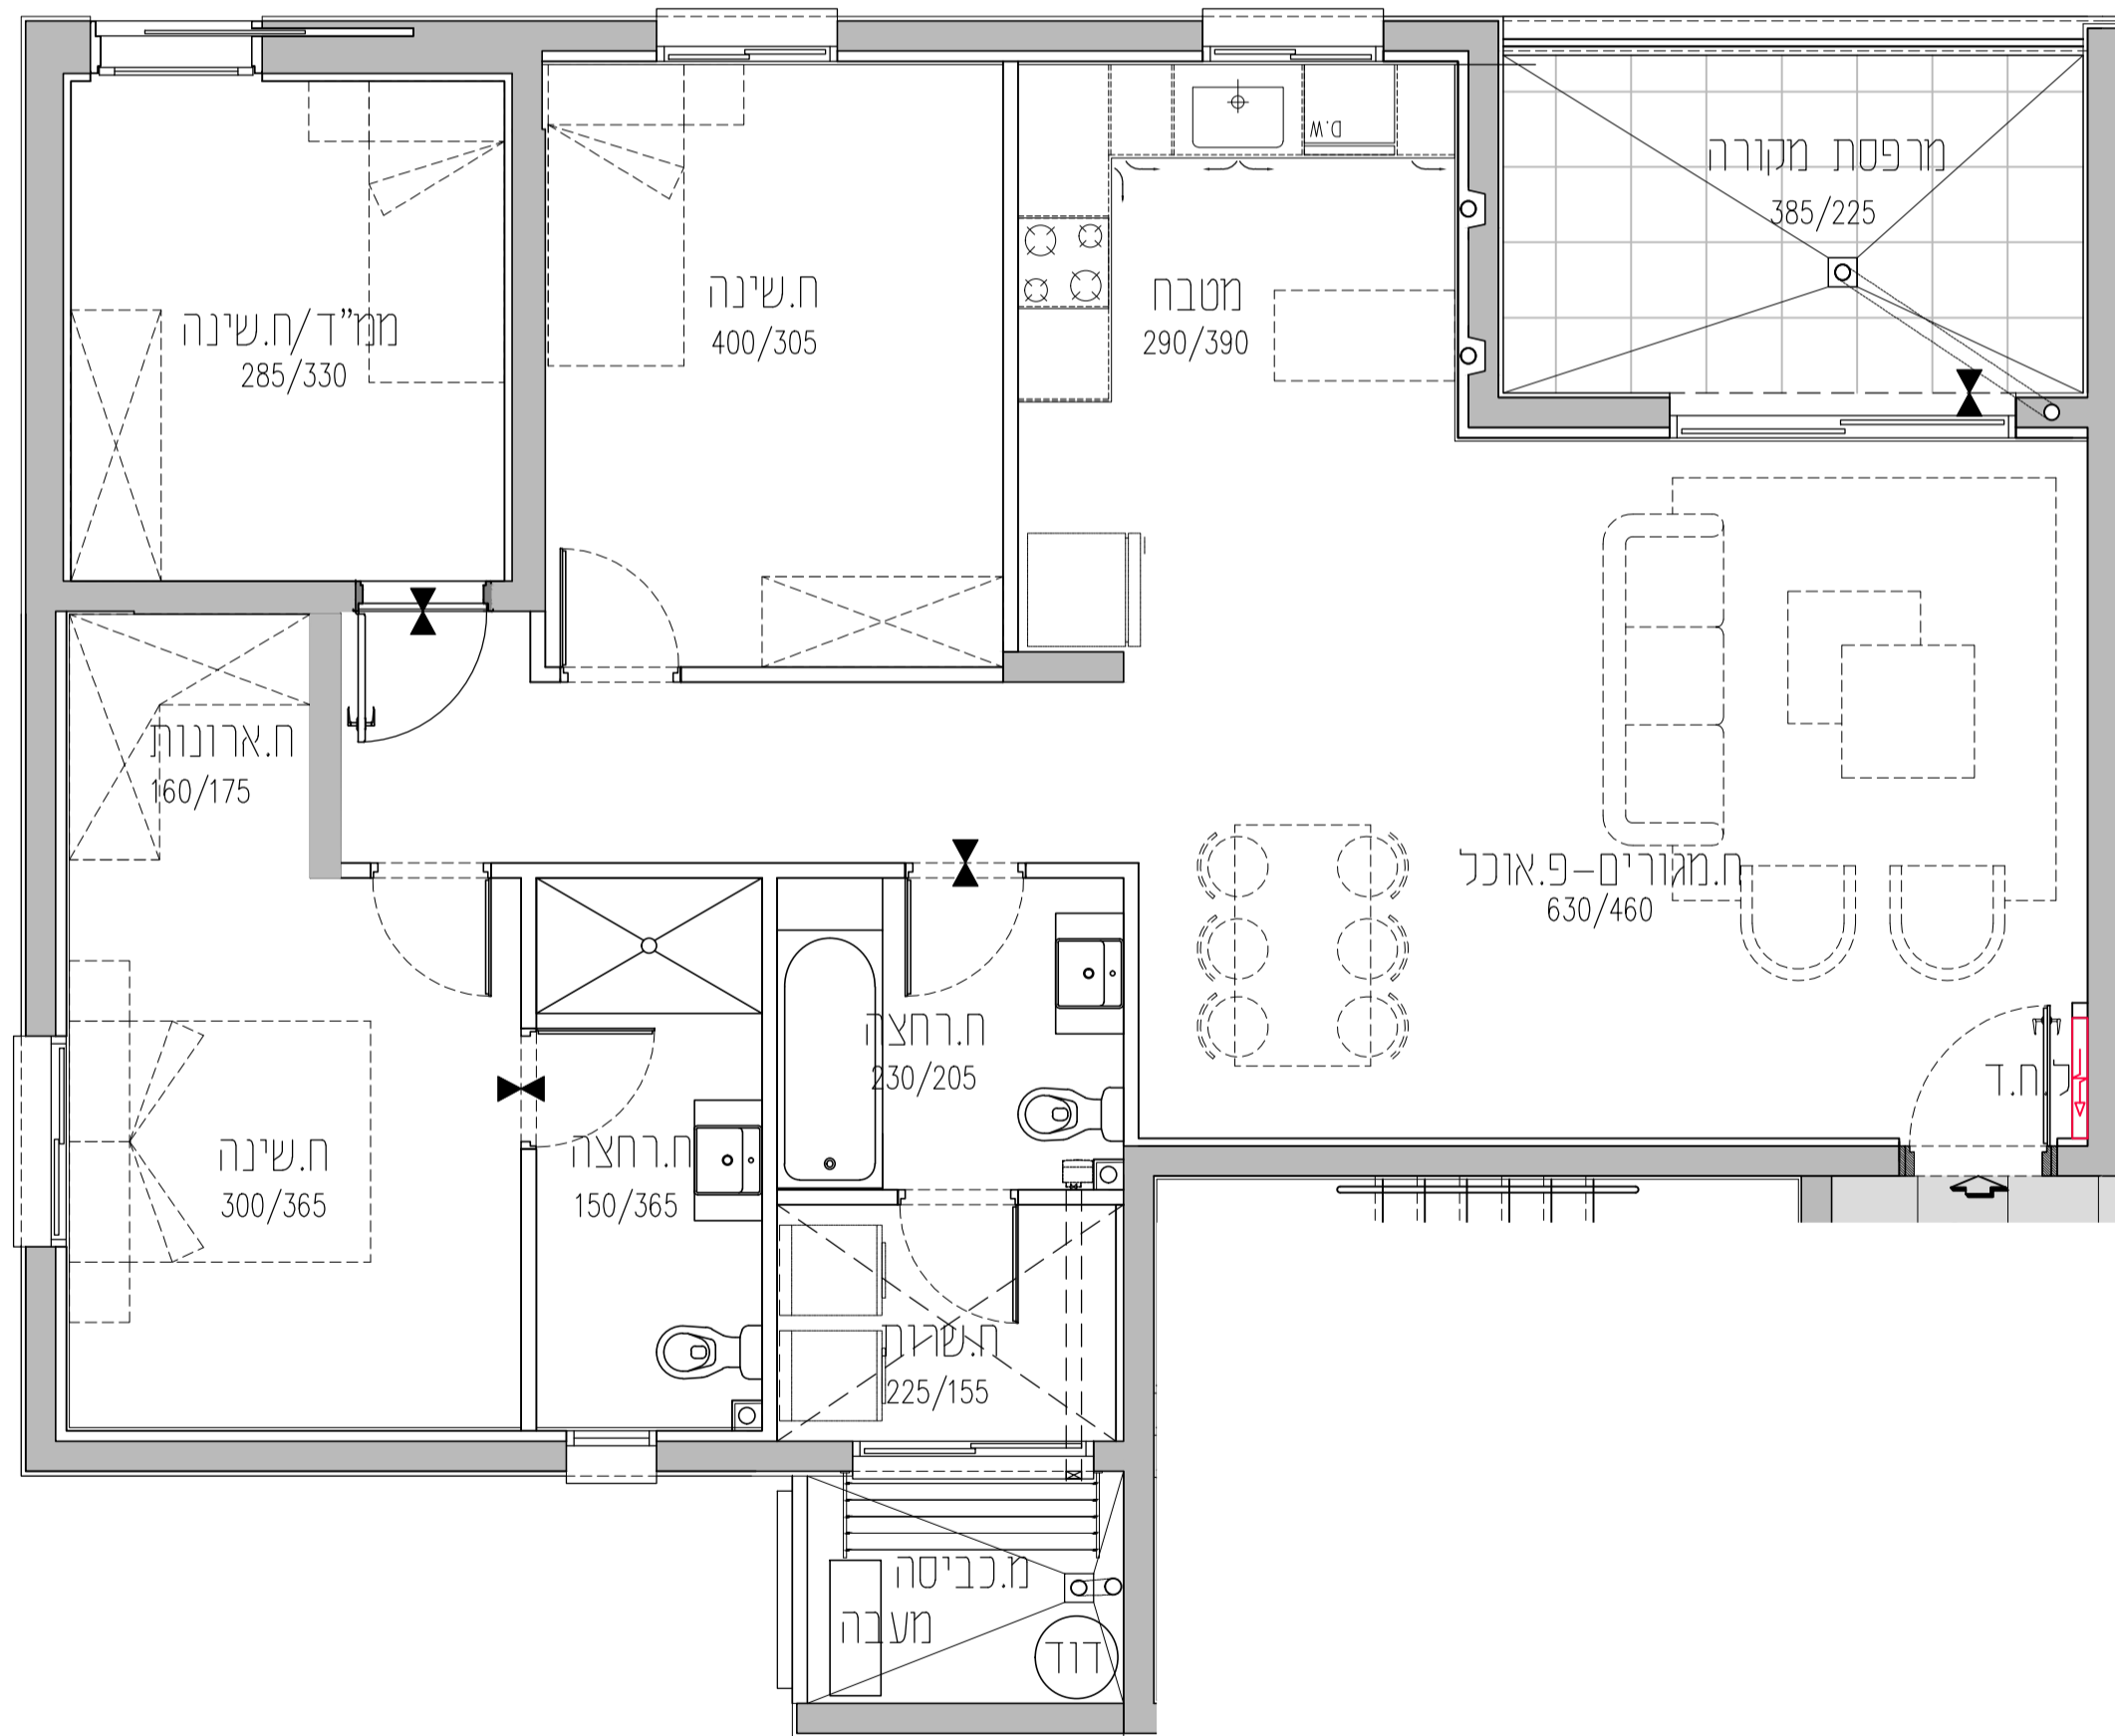

# אגמים מזרח אסקלון

קומה	טיפוס	מס' דירה
קומה 8	D	
קומה 7	A/C	B
קומה 6	A/C	B
קומה 5	A/C	B
קומה 4	A/C	B
קומה 3	A/C	B
קומה 2	A/C	B
קומה 1	A/C	B
קרקע	A	מחסנים

חתך רוחב סכמתי בניין 01

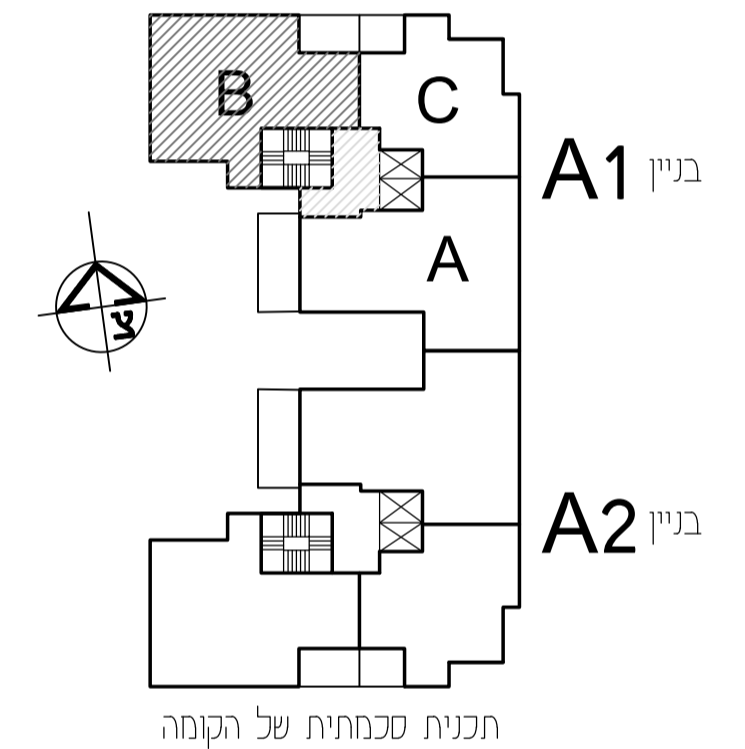

\*ראה רשימת הערות כלליות ומקרא לסימנים בתחילת קובץ תוכניות אלו.  
\*מותנה בהיתר בניה-יחכנו שינויים והתאמות לפי דרישת הרשויות והמתכננים והיועצים.

אסקלון אגמים מזרח		
מגרש:	בניין:	קומה:
201	A1	5
טיפוס דירה:	שטח דירה:	שטח מרפסת:
B	111.42	9.83
קנה מידה:	מהדורה:	תאריך:
1:50	01	04.01.2022
<p>קבוצת אודור רח' בר סוכבא 4, בני ברק טל. 03-7549500   054-3324555 www.udor.co.il</p> <p><b>UDOR</b> בונים מהלב</p>		

david kohan | architect  
www.davidkohan.co.il david@davidkohan.co.il