



בניין A1			
קומה	טיפוס דירה	מס' דירה	כיוון
5-ק	A	16	מערב-דרום-מזרח
5-ק	B	14	צפון-מערב-דרום
5-ק	C	15	צפון-מזרח

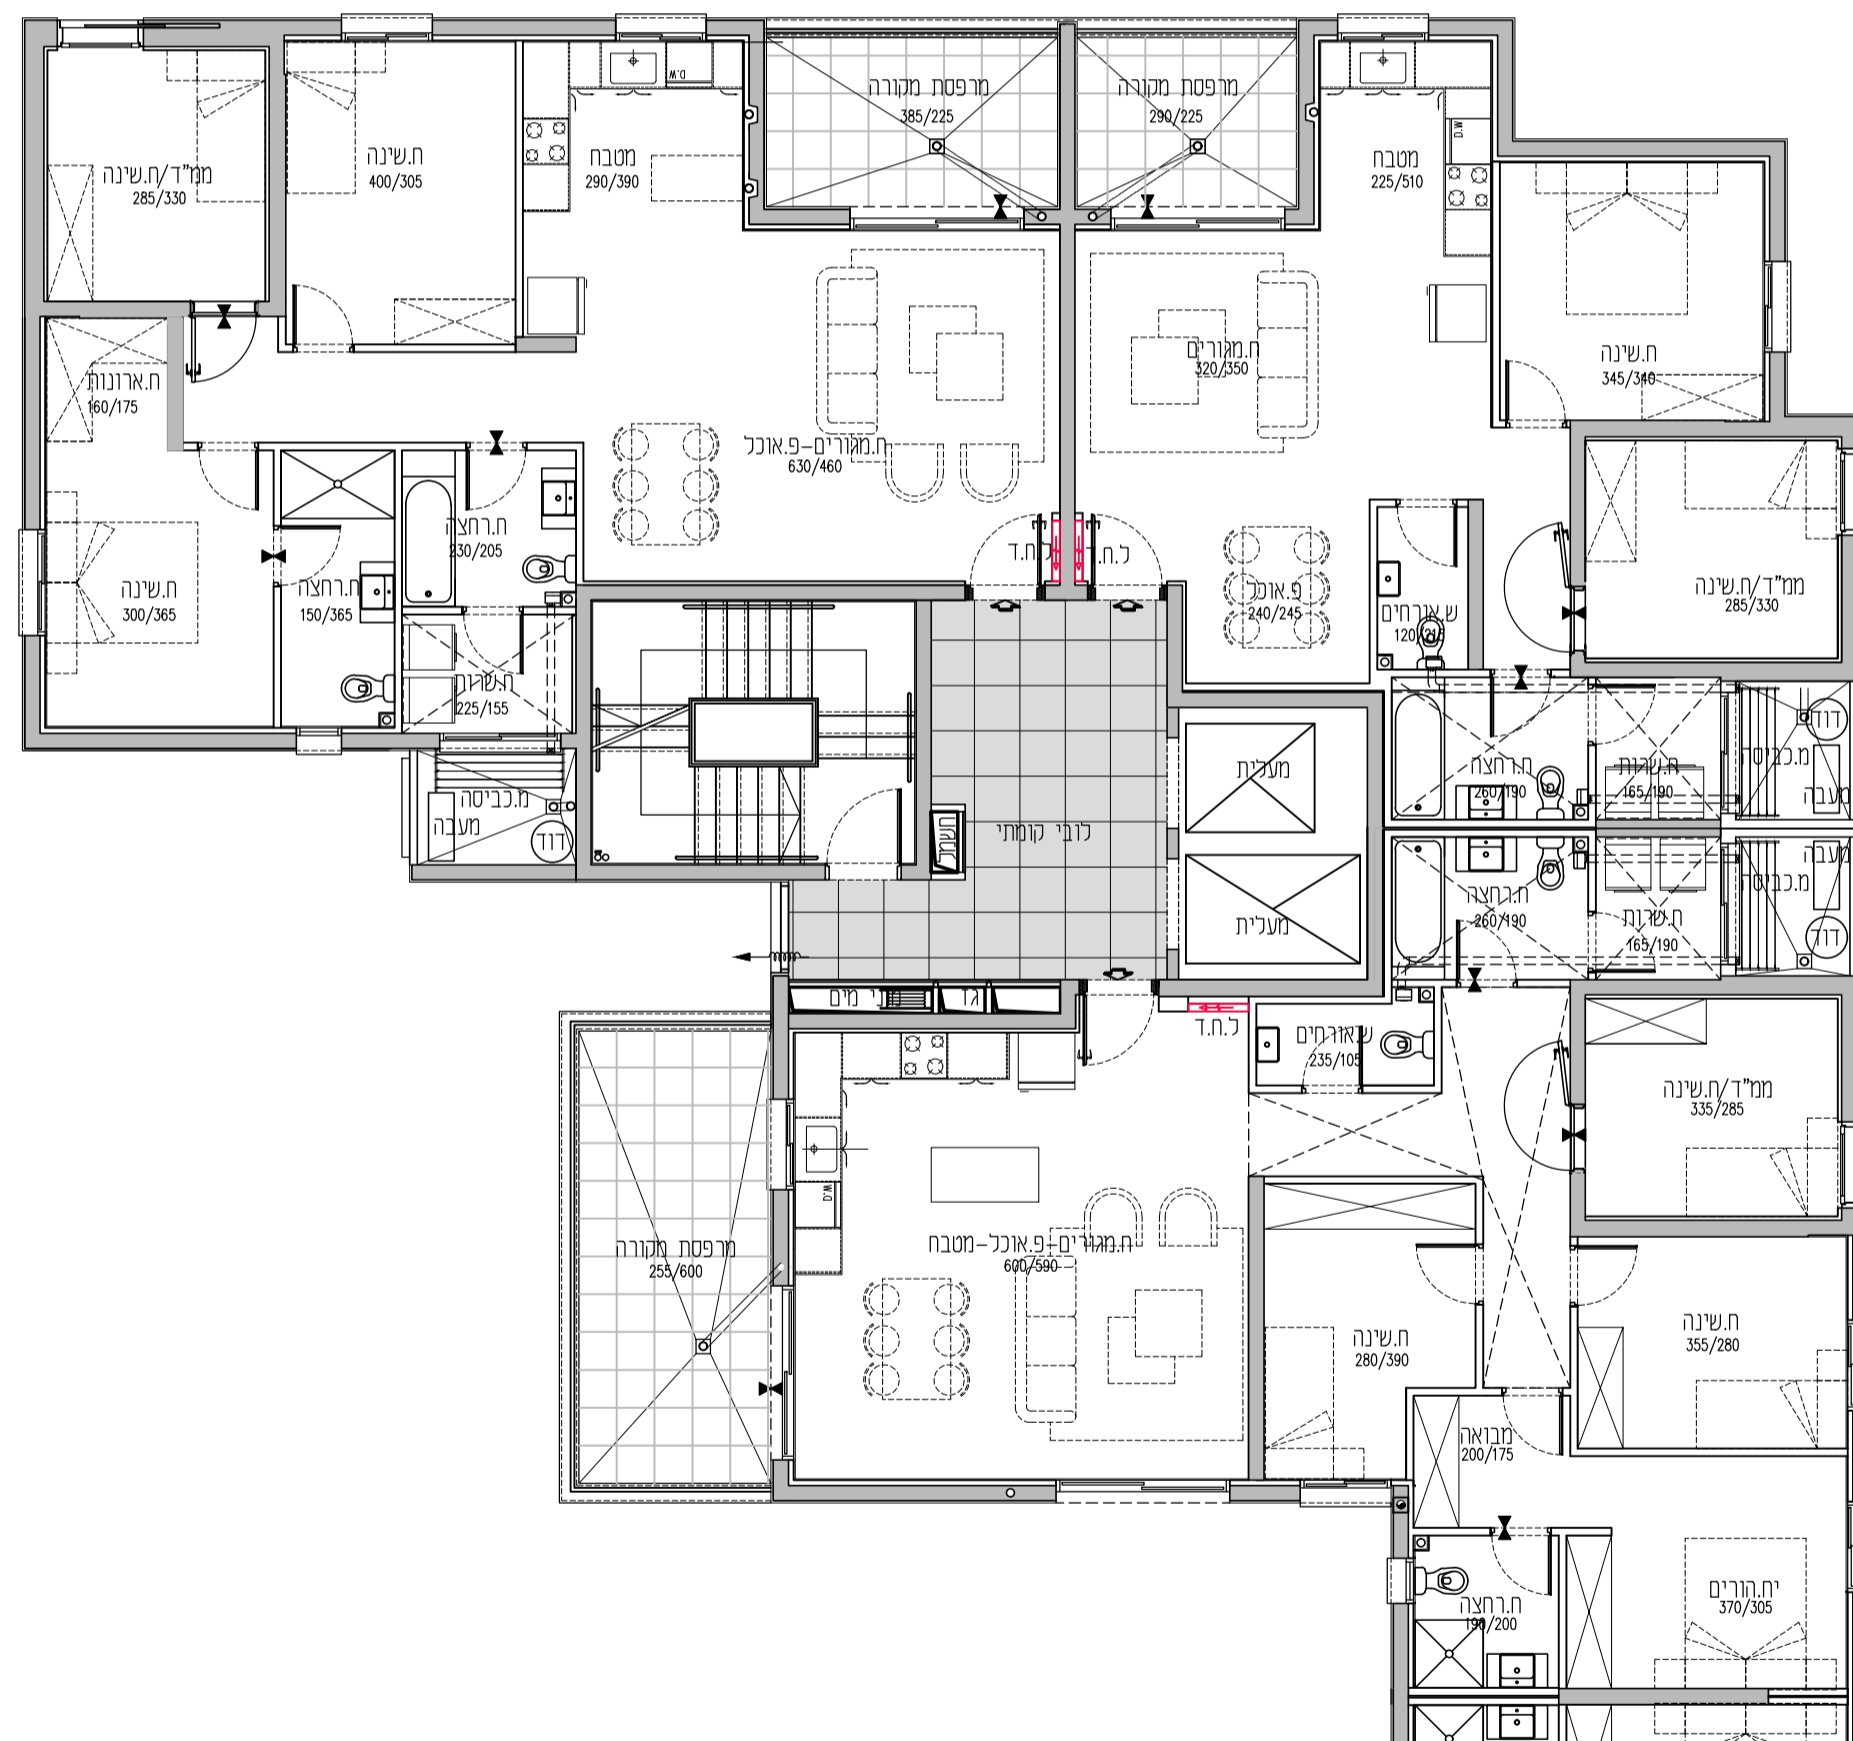

אגמים מזרח אטסקלון

קומה	טיפוס	מס' דירה
קומה 8	D	E
קומה 7	A1C	B
קומה 6	A1C	B
קומה 5	A1C	B
קומה 4	A1C	B
קומה 3	A1C	B
קומה 2	A1C	B
קומה 1	A1C	B
קברקע	A	מחסנים

חתך רוחב סכמתי בניין א1

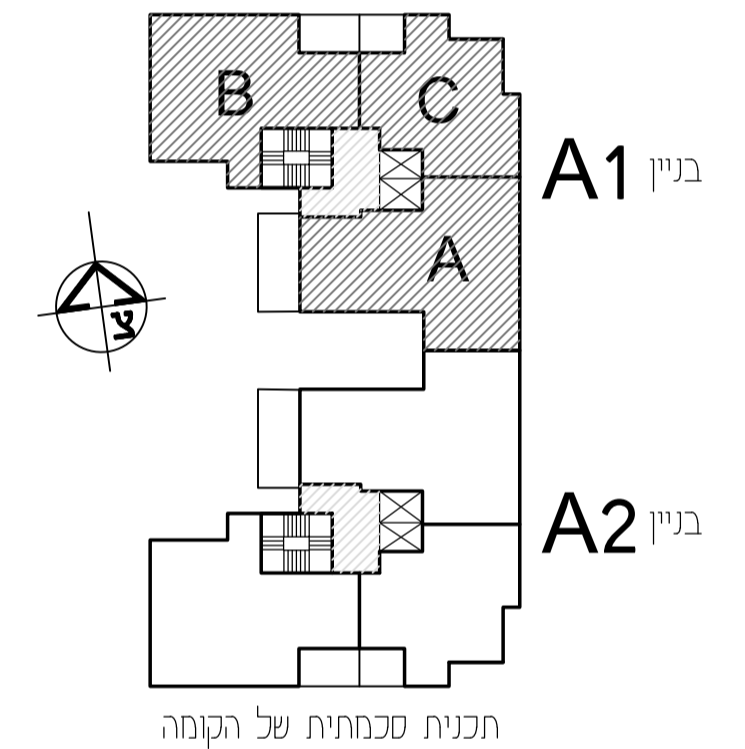

תכנית סכמטית של הקומה

*ראו רשימת הערות כלליות ומקרא לסימנים בתחילת קובץ תוכניות אלו.
*מותנה בהיתר בניה-יחכנו שינויים והתאמות לפי דרישת הרשויות והמתכננים והיועצים.

אטסקלון אגמים מזרח		
מגרש:	בניין:	קומה:
201	A1	5
טיפוס דירה:	שטח דירה:	שטח מרפסת:
קנה מידה:	מהדורה:	תאריך:
1:100	01	04.01.2022
<p>קבוצת אודור רח' בר סוכבא 4, בני ברק טל. 03-7549500 054-3324555 www.udor.co.il</p> <p>UDOR בונים מהלב</p>		

david kohan | architect
www.davidkohan.co.il david@davidkohan.co.il