



אגמים מזרח אשקלון

קומה 8	E	D	גג
קומה 7	B	A/C	
קומה 6	B	A/C	
קומה 5	B	A/C	
קומה 4	B	A/C	
קומה 3	B	A/C	
קומה 2	B	A/C	
קומה 1	B	A/C	
מחסנים	A		


חתך רוחב סכמתי בניין א1

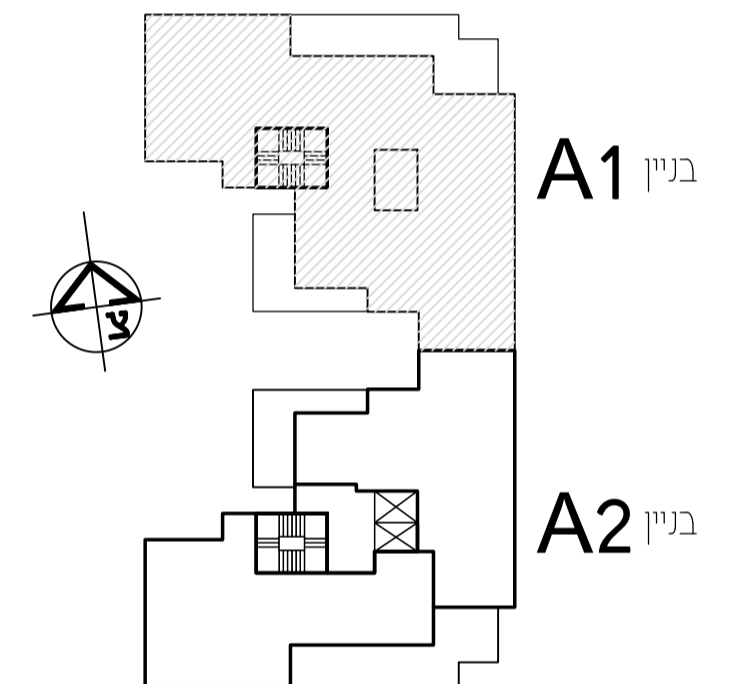

תכנית סכמטית של הקומה

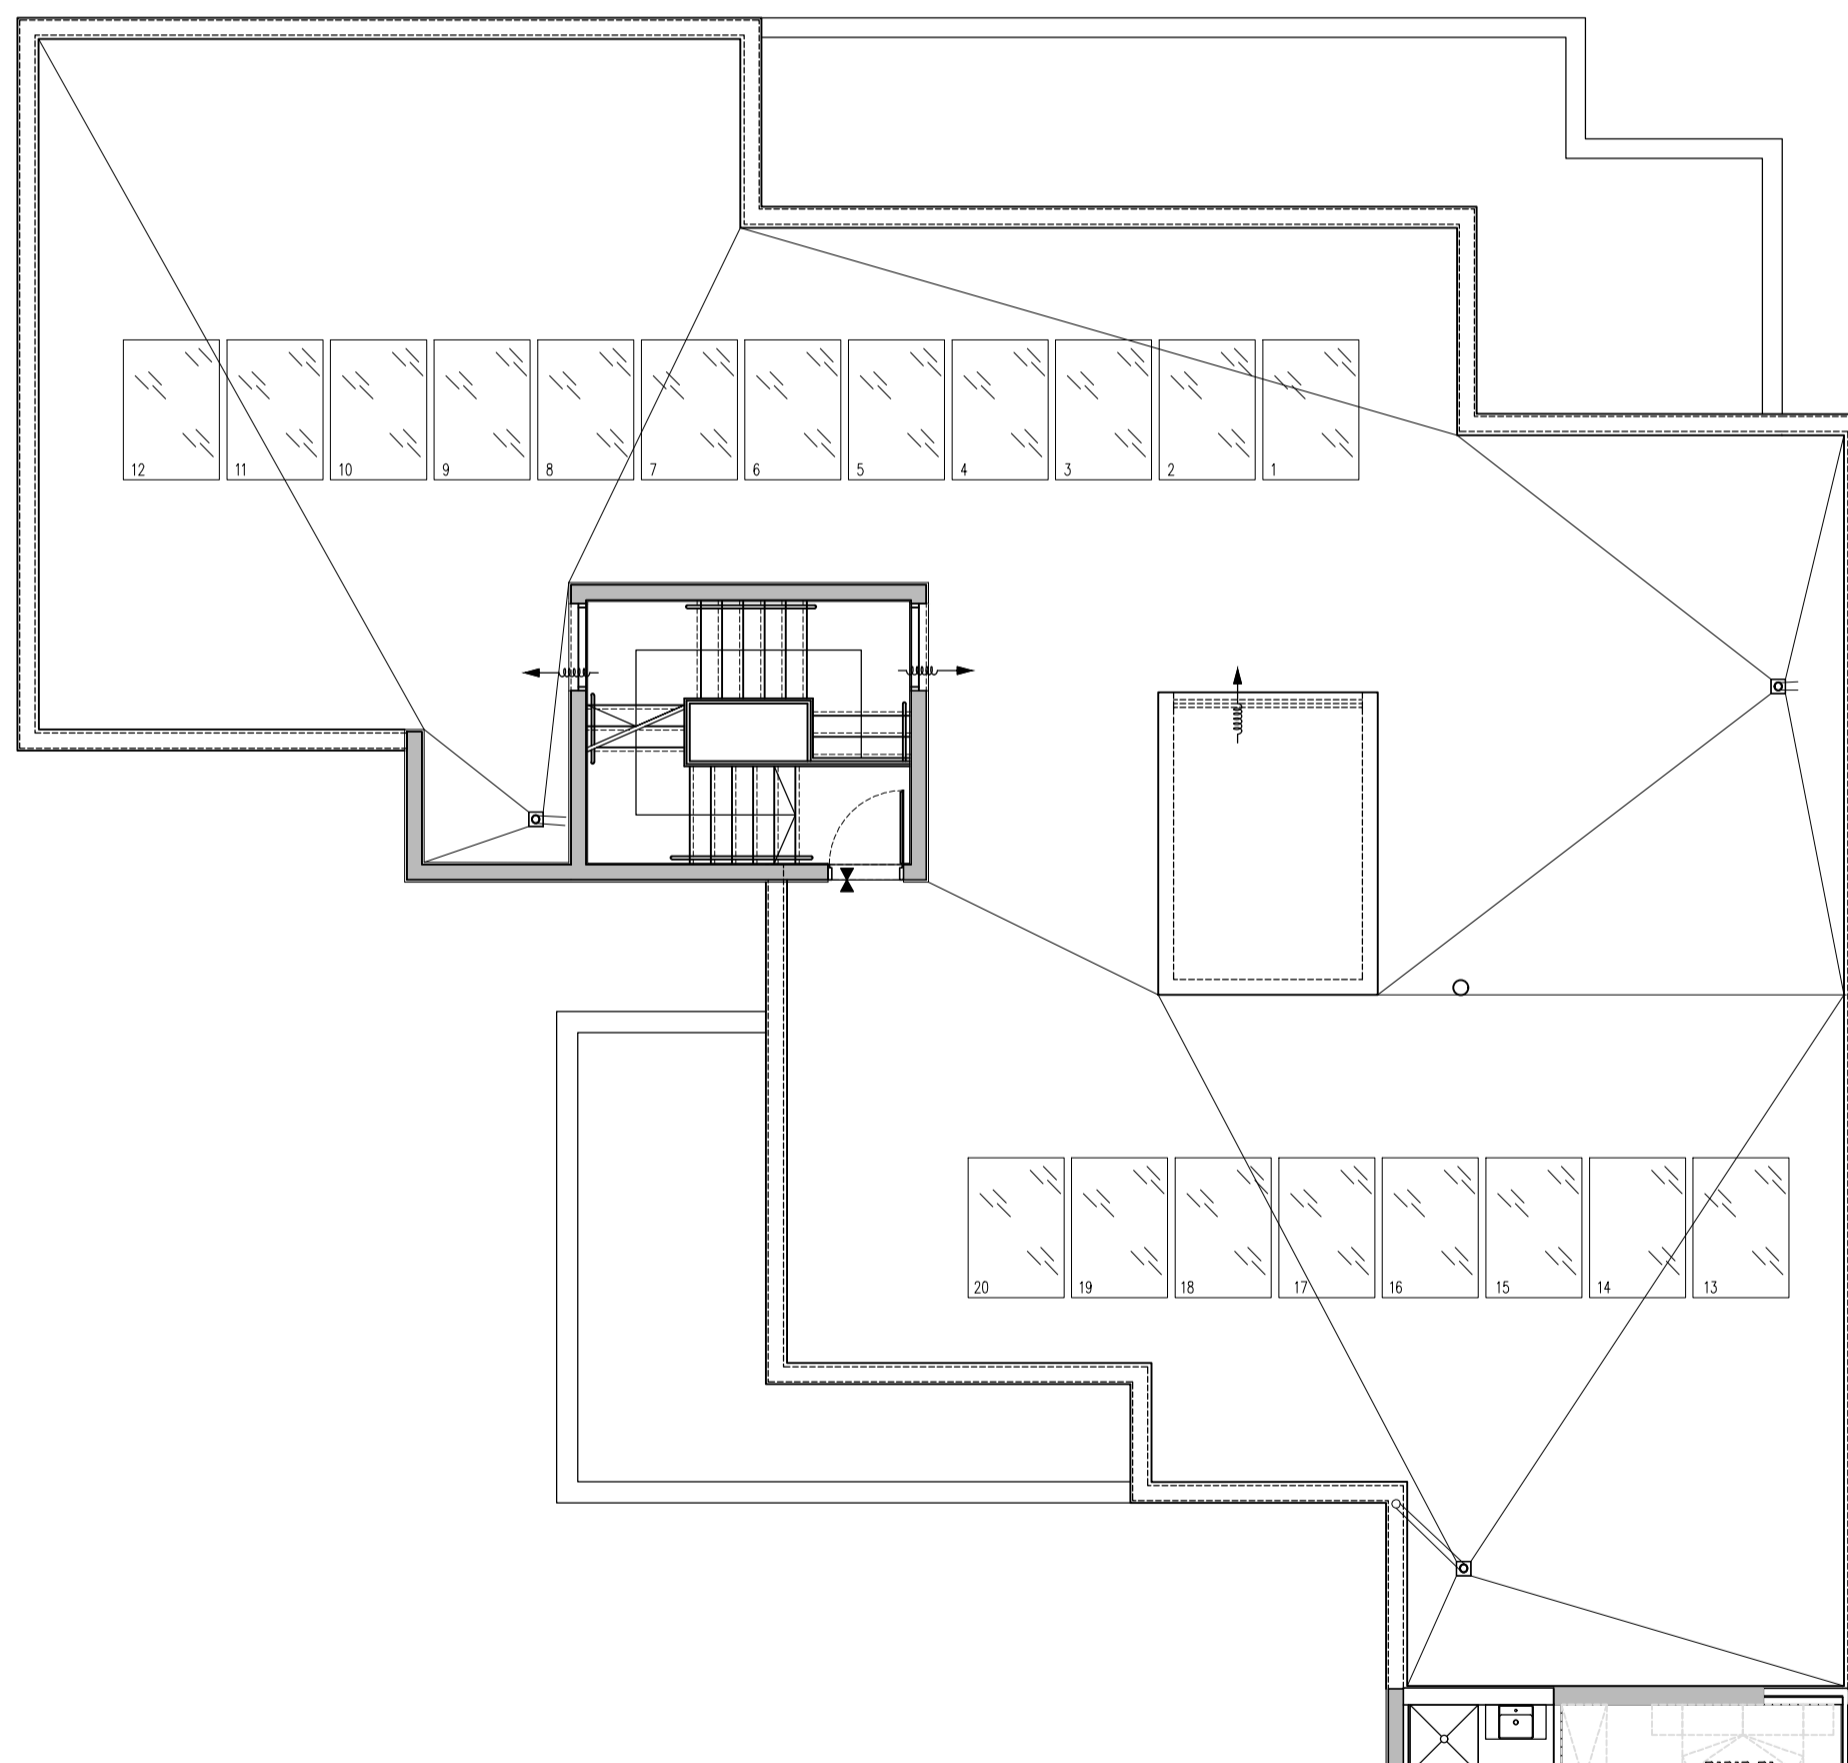

*ראה רשימת הערות כלליות ומקרא לסימנים בתחילת קובץ תוכניות אלו.
*מותנה בהיתר בניה-יחננו שינויים והתאמות לפי דרישת הרשויות והמתכננים והיועצים.

אשקלון אגמים מזרח		
מגרש:	בניין:	קומה:
201	A1	גג
טיפוס דירה:	שטח דירה:	שטח מרפסת:
קנה מידה:	מהדורה:	תאריך:
1:100	01	04.01.2022
קבוצת אודור רח' בר סוכבא 4, בני ברק טל. 03-7549500 054-3324555 www.udor.co.il		
 בונים מהלב		

david kohan | architect
www.davidkohan.co.il david@davidkohan.co.il