



בניין A2			
קומה	טיפוס דירה	מס' דירה	כיוון
0-0	A	1	מערב-מזרח-צפון

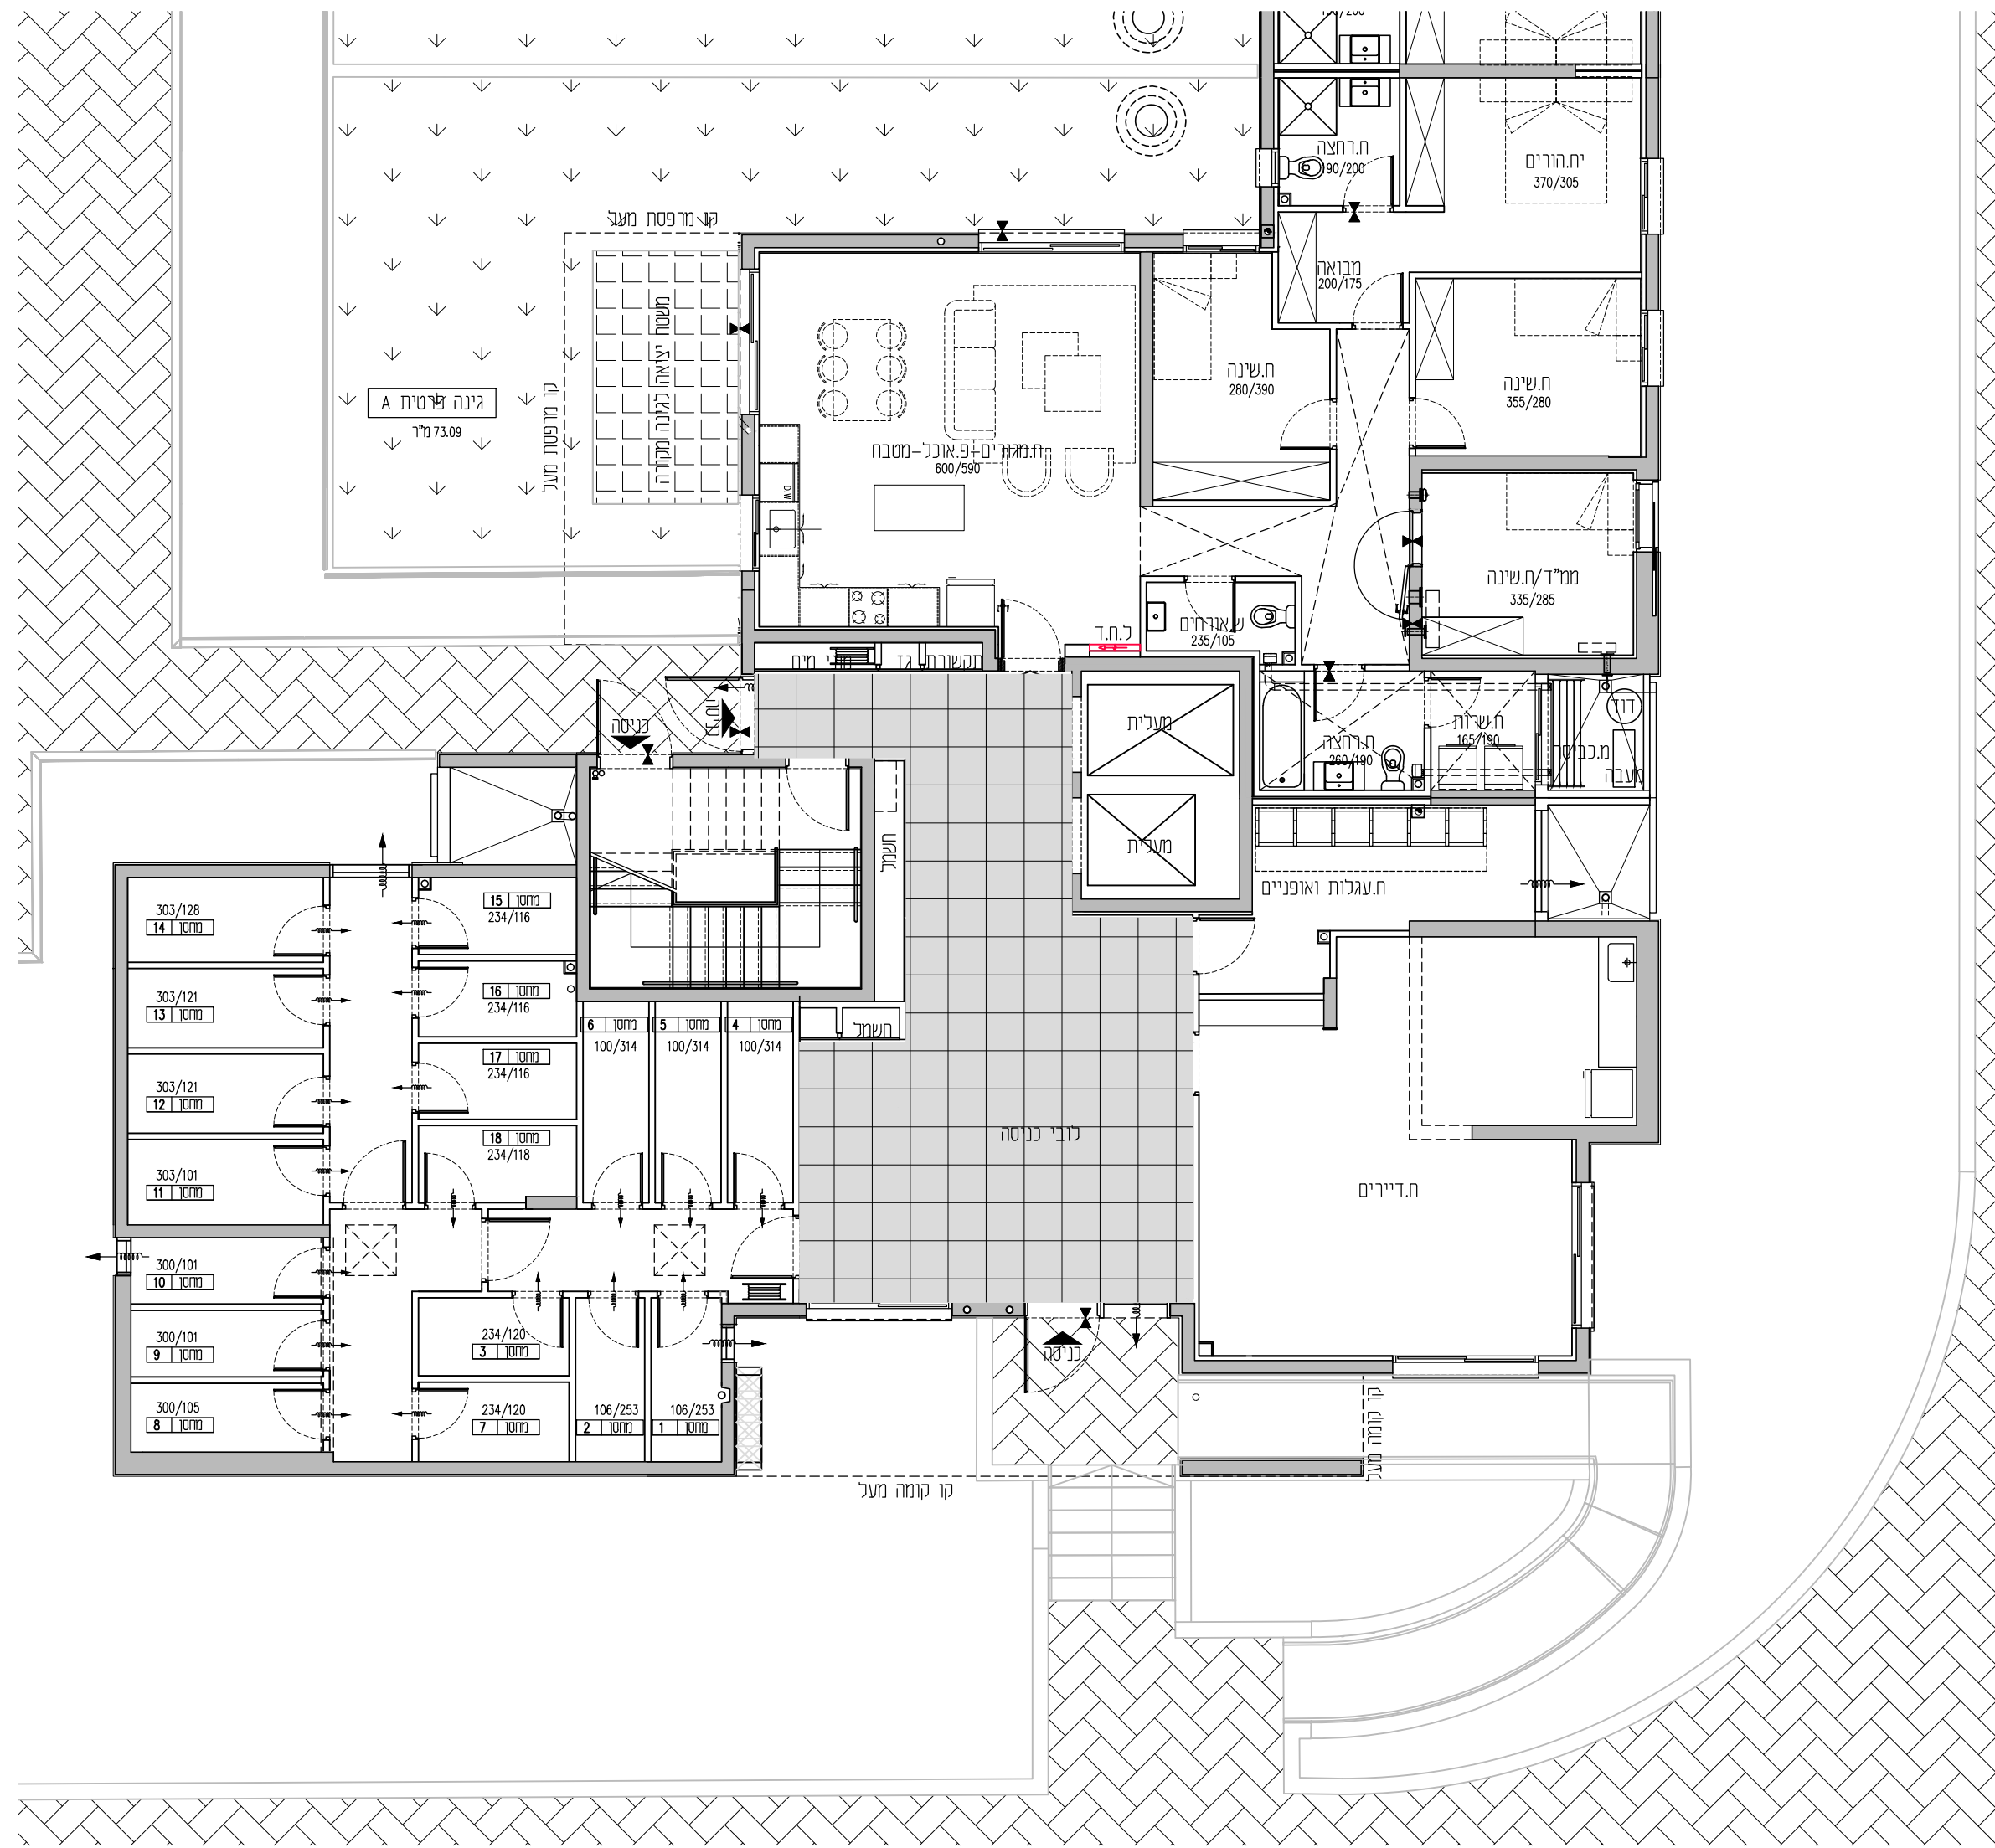

אגמים מזרח אשקלון

קומה 9	D	E
קומה 8	A/C	B
קומה 7	A/C	B
קומה 6	A/C	B
קומה 5	A/C	B
קומה 4	A/C	B
קומה 3	A/C	B
קומה 2	A/C	B
קומה 1	A/C	B
קברקע	A	

חרך רוחב סכמתי בניין A2

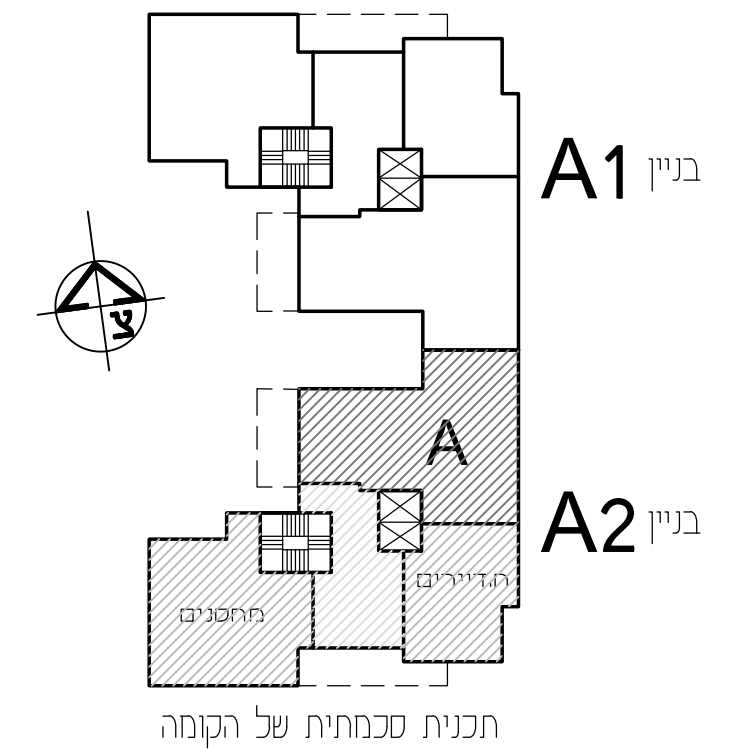

*ראה רשימת הערות כלליות ומקרא לסימנים בתחילת קובץ תוכניות אלו.
*מזתנה בהיתר בניה-יחכנו שינויים והתאמות לפי דרישת הרשויות והמתכננים והיועצים.

אשקלון אגמים מזרח		
מגרש:	בניין:	קומה:
201	A2	קרקע
טיפוס דירה:	שטח דירה:	שטח גינה:
קנה מידה:	מהדורה:	תאריך:
1:100	01	03.01.2022
קבוצת אודור רח' בר כוכבא 4, בני ברק טל. 03-7549500 054-3324555 www.udor.co.il		 בונים מהלב

david kohan | architect
www.davidkohan.co.il david@davidkohan.co.il