



אגמים מזרח אשקלון

בניין A2			
קומה	טיפוס דירה	מס' דירה	כיוון
ק-1	B	2	דרום-צפון-מערב
ק-2	B	5	דרום-צפון-מערב
ק-3	B	8	דרום-צפון-מערב
ק-4	B	11	דרום-צפון-מערב

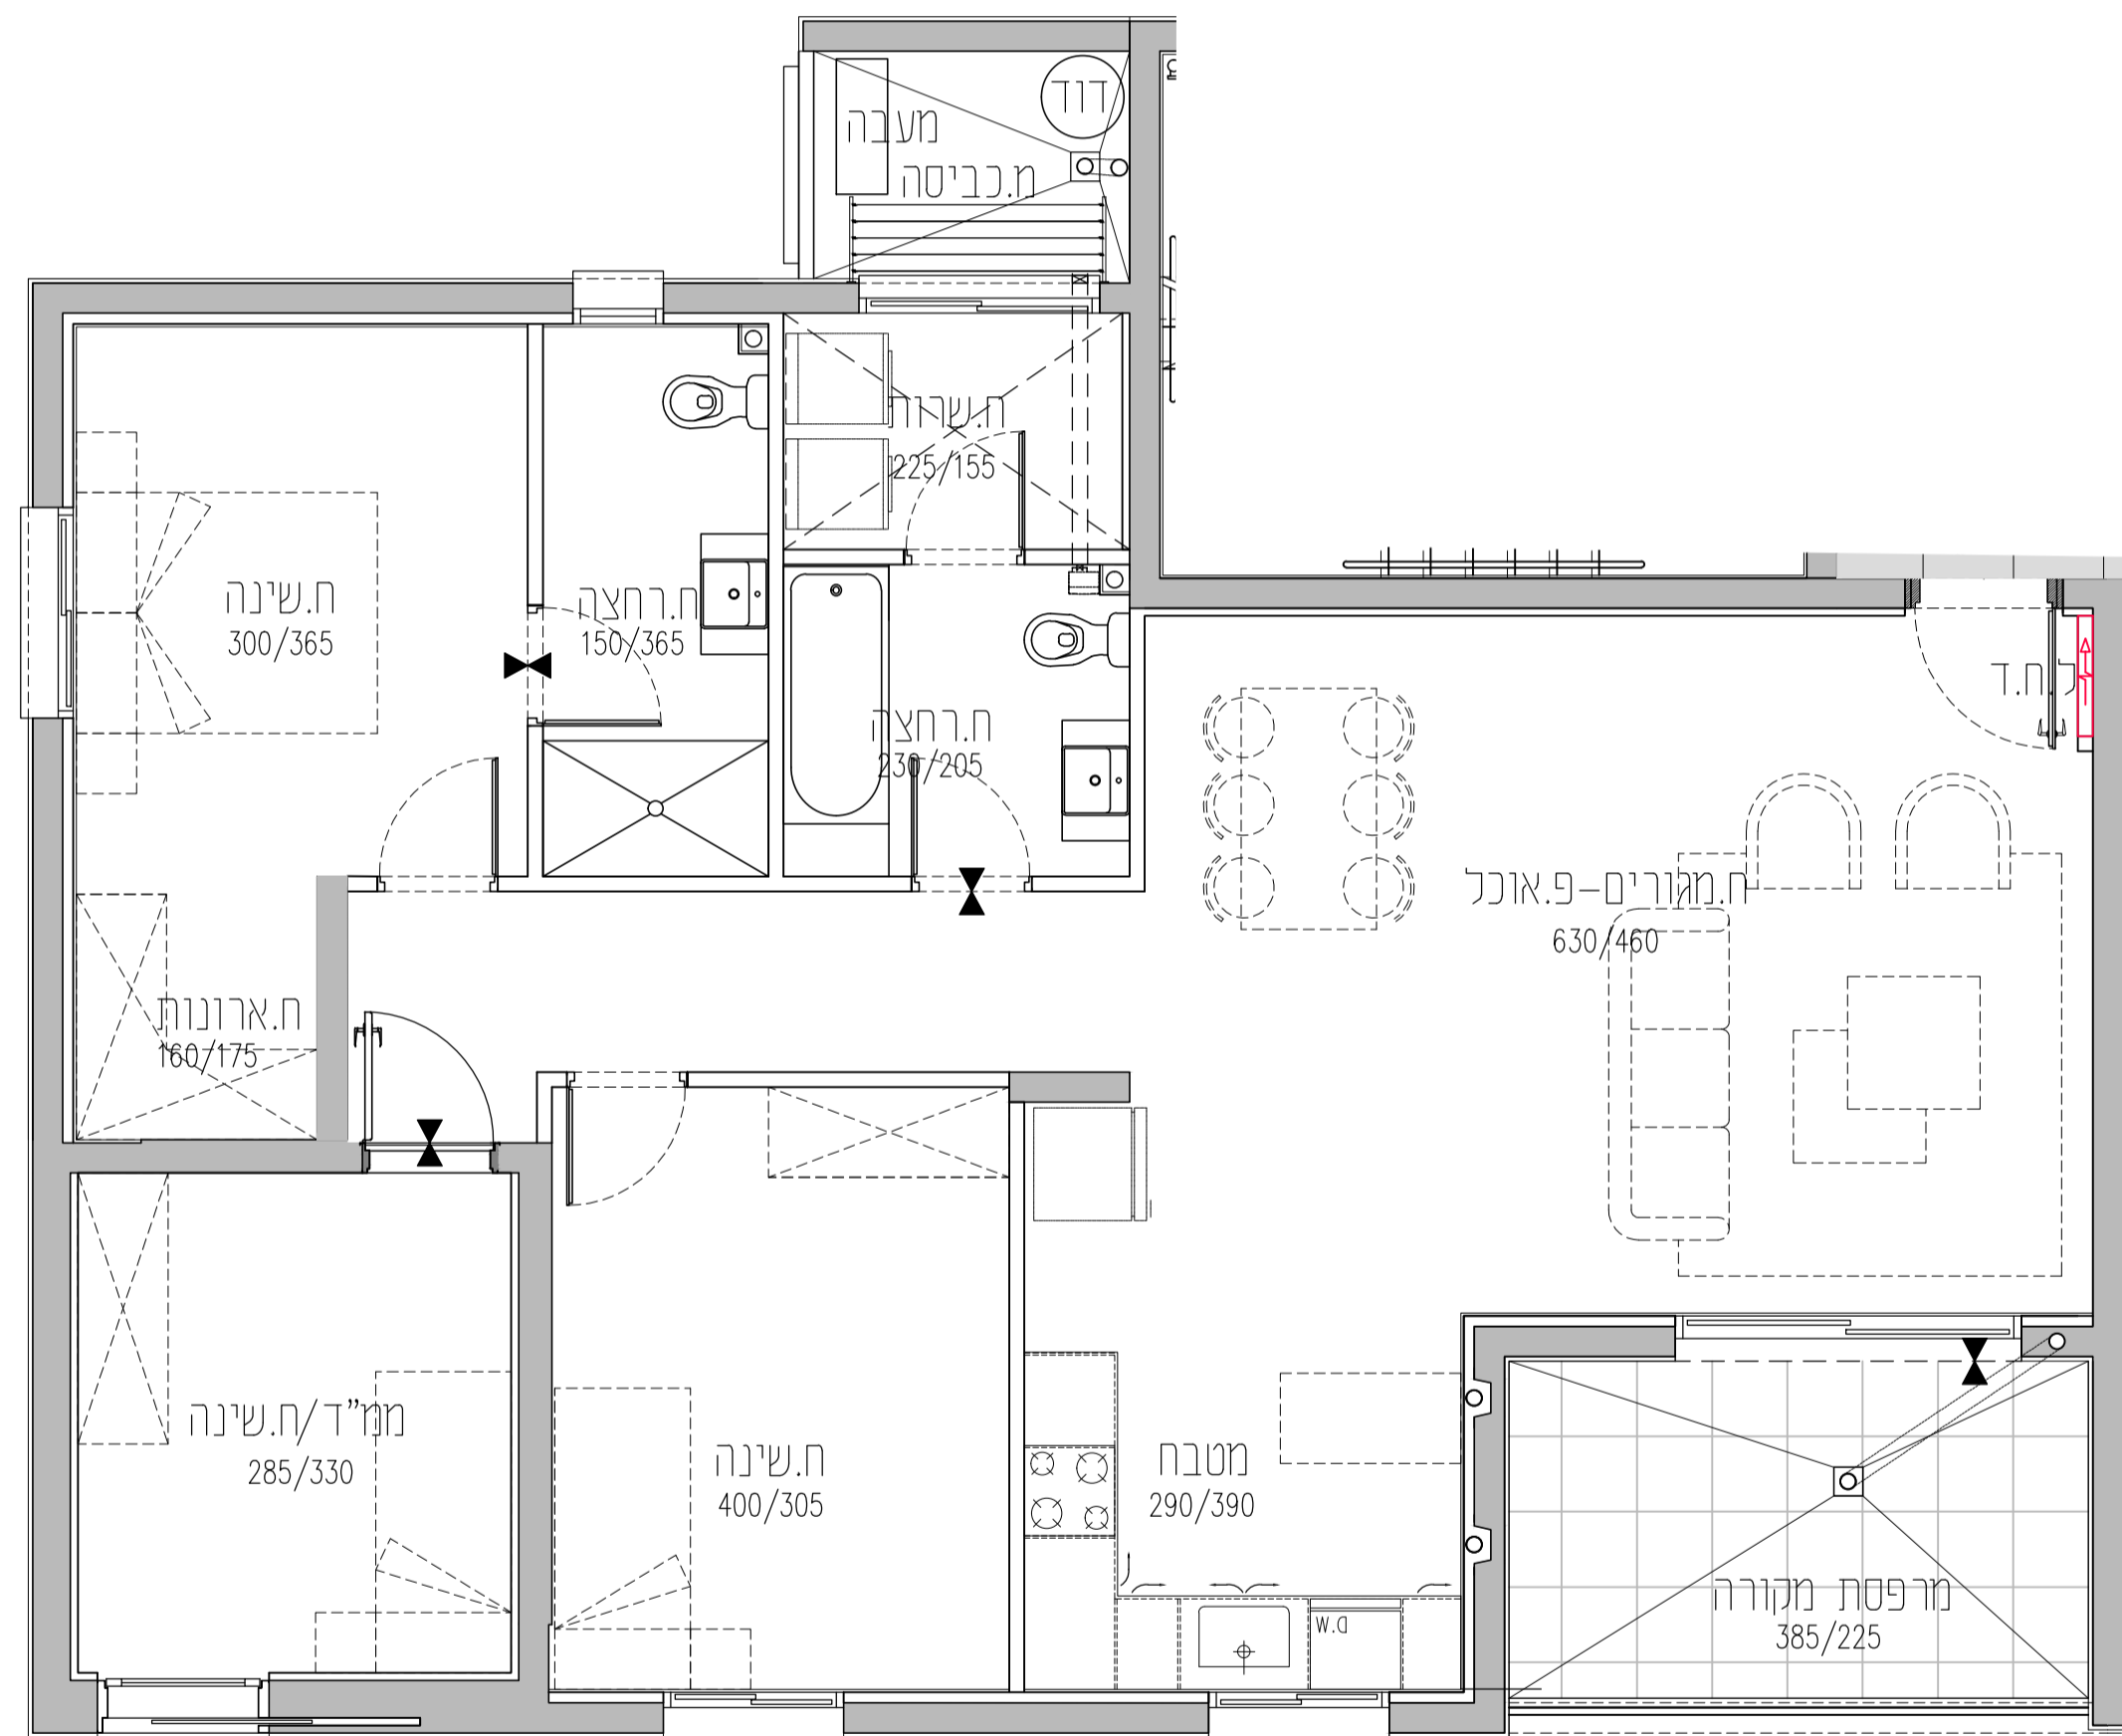

קומה	טיפוס	מס' דירה	כיוון
קומה 9	D	E	
קומה 8	A/C	B	
קומה 7	A/C	B	
קומה 6	A/C	B	
קומה 5	A/C	B	
קומה 4	A/C	B	
קומה 3	A/C	B	
קומה 2	A/C	B	
קומה 1	A/C	B	
קברקע	A	חחסנים	

חתך רוחב סכמתי בניין A2

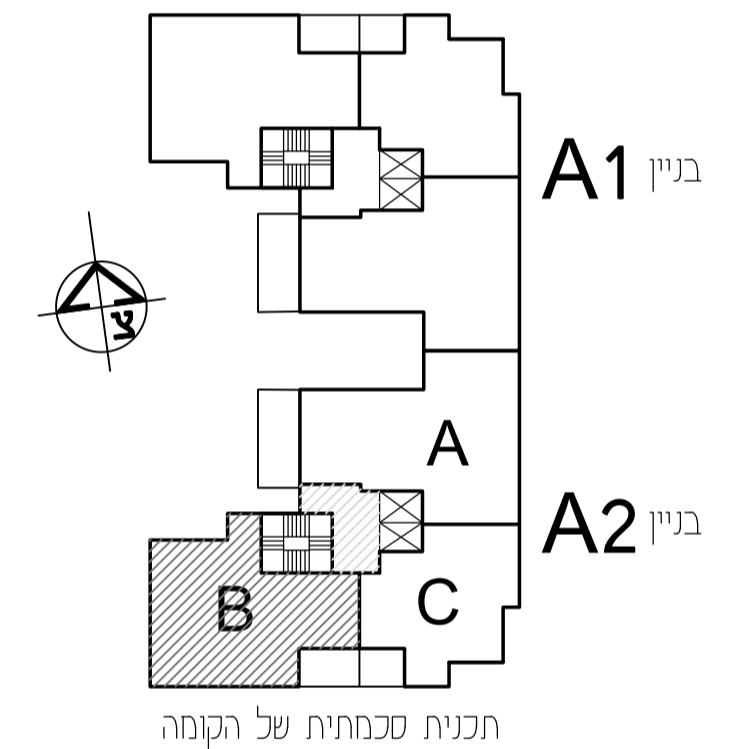

*ראה רשימת הערות כלליות ומקרא לסימנים בתחילת קובץ תוכניות אלו.
*מותנה בהיתר בניה-יחכנו שינויים והתאמות לפי דרישת הרשויות והמתכננים והיועצים.

אשקלון אגמים מזרח		
מגרש: 201	בניין: A2	קומה: 1-4
טיפוס דירה: B	שטח דירה: 111.42	שטח מרפסת: 9.83
קנה מידה: 1:50	מהדורה: 01	תאריך: 03.01.2022
<p>קבוצת אודור רח' בר סוכבא 4, בני ברק טל. 054-3324555 03-7549500 www.udor.co.il</p> <p>UDOR בונים מהלב</p>		

david kohan | architect
www.davidkohan.co.il david@davidkohan.co.il