



אגמים מזרח אשקלון

בניין A2			
קומה	טיפוס דירה	מס' דירה	כיוון
1-ק	C	3	דרום-מזרח
2-ק	C	6	דרום-מזרח
3-ק	C	9	דרום-מזרח
4-ק	C	12	דרום-מזרח

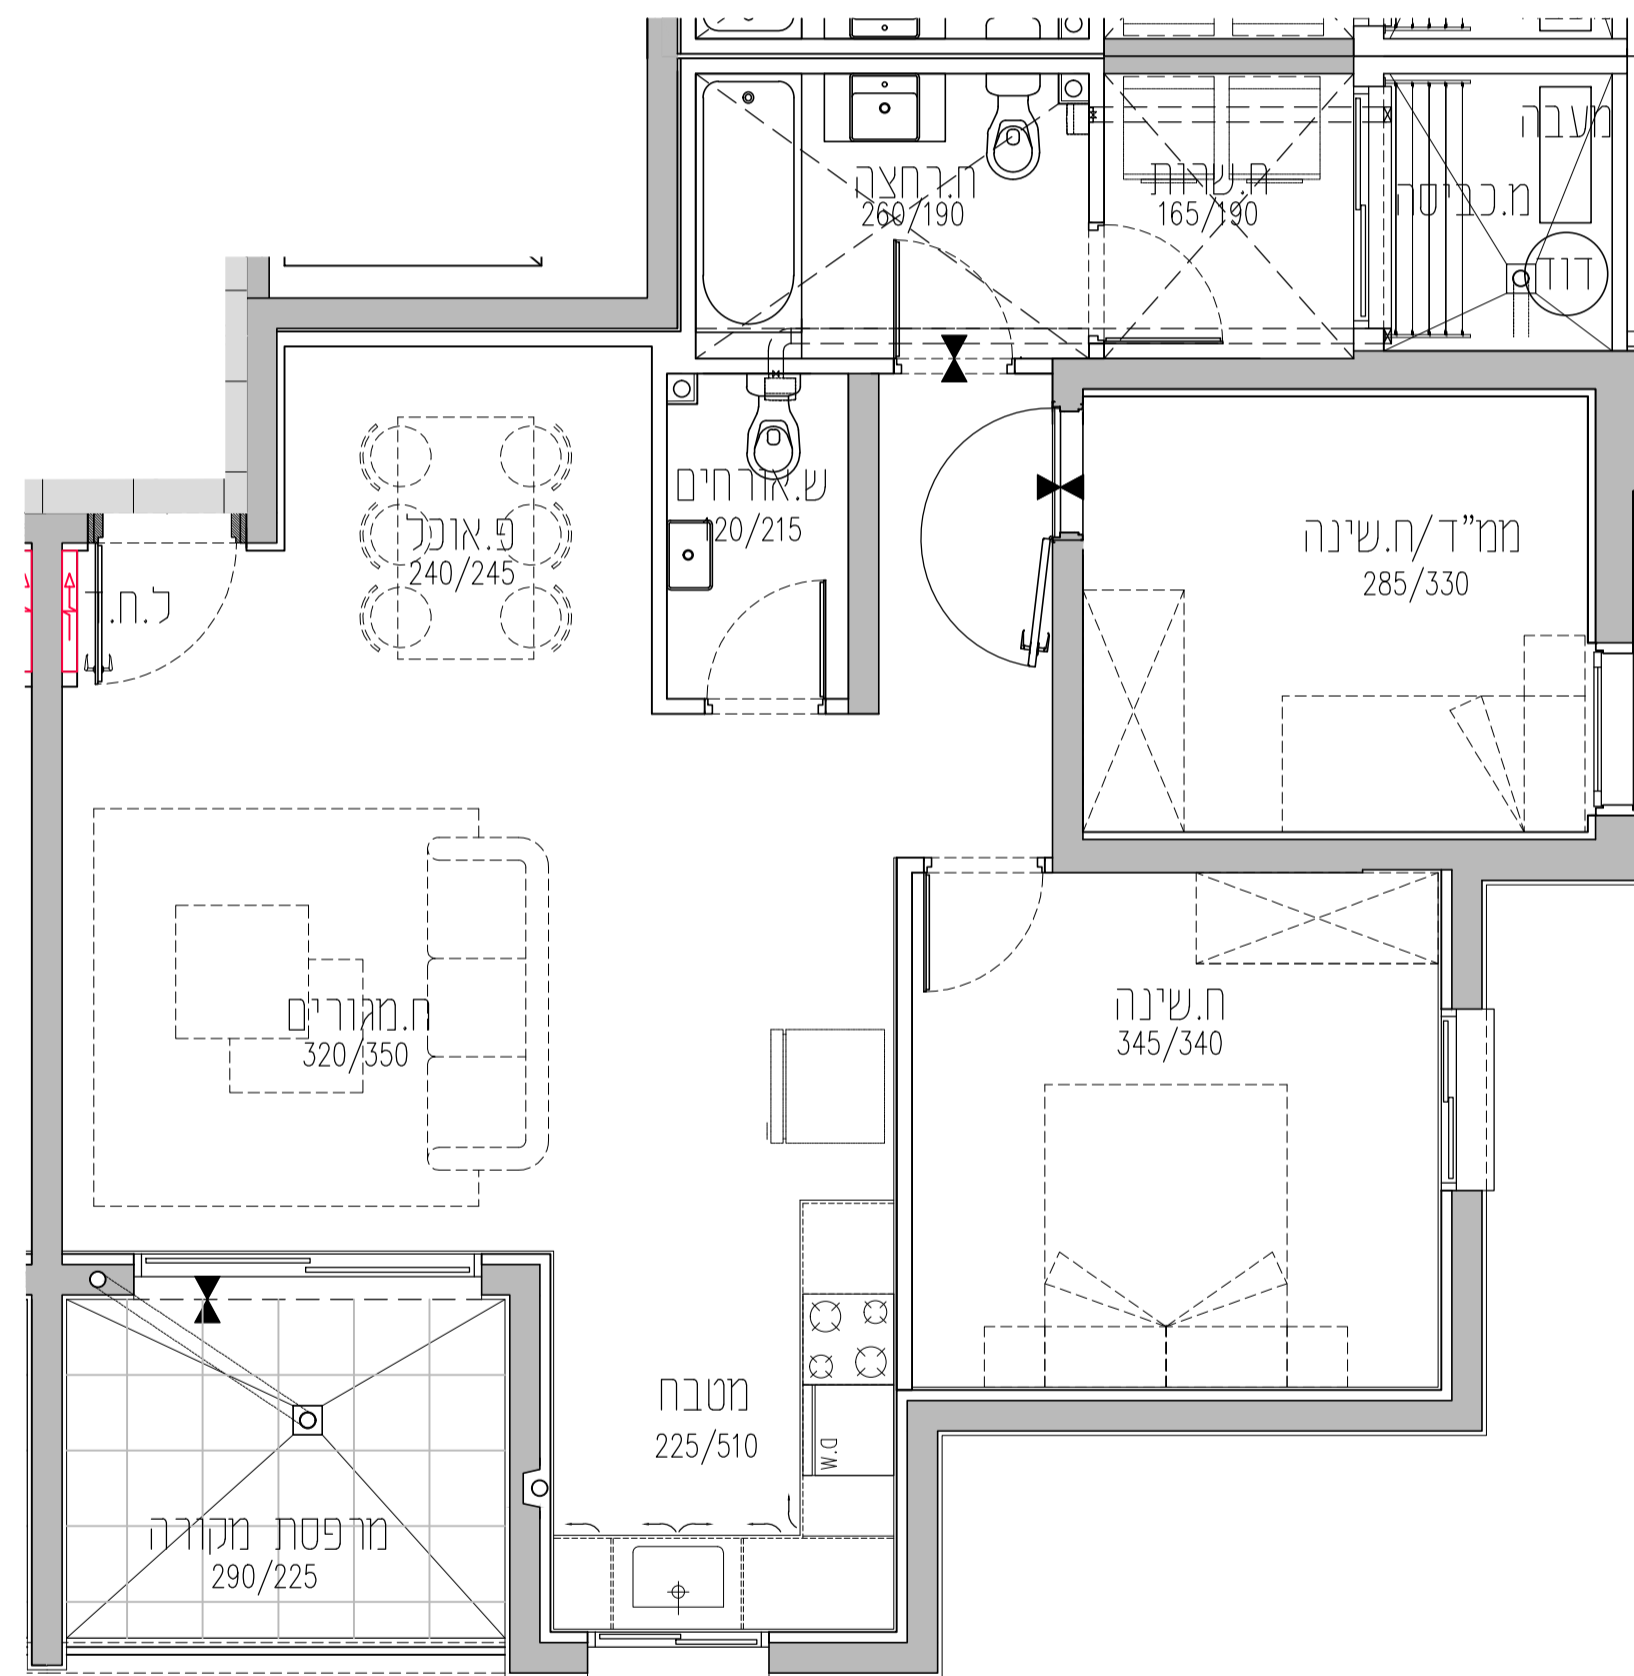

קומה	טיפוס	מס' דירה	כיוון
9	D	E	
8	A/C	B	
7	A/C	B	
6	A/C	B	
5	A/C	B	
4	A/C	B	
3	A/C	B	
2	A/C	B	
1	A/C	B	
בחדרנים	A		

חתך רוחב סכמתי בניין A2

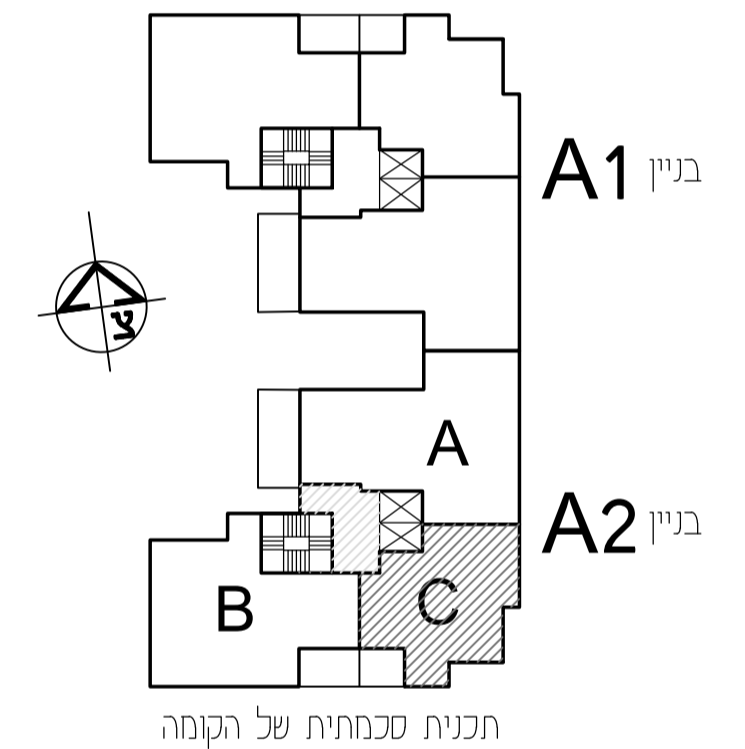

*ראה רשימת הערות כלליות ומקרא לסימנים בתחילת קובץ תוכניות אלו.
*מותנה בהיתר בניה-יחכנו שינויים והתאמות לפי דרישת הרשויות והמתכננים והיועצים.

אשקלון אגמים מזרח		
מגרש:	בניין:	קומה:
201	A2	1-4
טיפוס דירה:	שטח דירה:	שטח מרפסת:
C	83.05	7.48
קנה מידה:	מהדורה:	תאריך:
1:50	01	03.01.2022
<p>קבוצת אודור רח' בר סוכבא 4, בני ברק טל. 03-7549500 054-3324555 www.udor.co.il</p> <p>UDOR בונים מהלב</p>		

david kohan | architect
www.davidkohan.co.il david@davidkohan.co.il