


# אגמים מזרח אשקלון

בניין A2			
קומה	טיפוס דירה	מס' דירה	כיוון
ק-1	A	4	מערב-מזרח-צפון
ק-1	B	2	דרום-צפון-מערב
ק-1	C	3	דרום-מזרח

בניין A2			
קומה	טיפוס דירה	מס' דירה	כיוון
ק-2	A	7	מערב-מזרח-צפון
ק-2	B	5	דרום-צפון-מערב
ק-2	C	6	דרום-מזרח


בניין A2			
קומה	טיפוס דירה	מס' דירה	כיוון
ק-3	A	10	מערב-מזרח-צפון
ק-3	B	8	דרום-צפון-מערב
ק-3	C	9	דרום-מזרח

בניין A2			
קומה	טיפוס דירה	מס' דירה	כיוון
ק-4	A	13	מערב-מזרח-צפון
ק-4	B	11	דרום-צפון-מערב
ק-4	C	12	דרום-מזרח

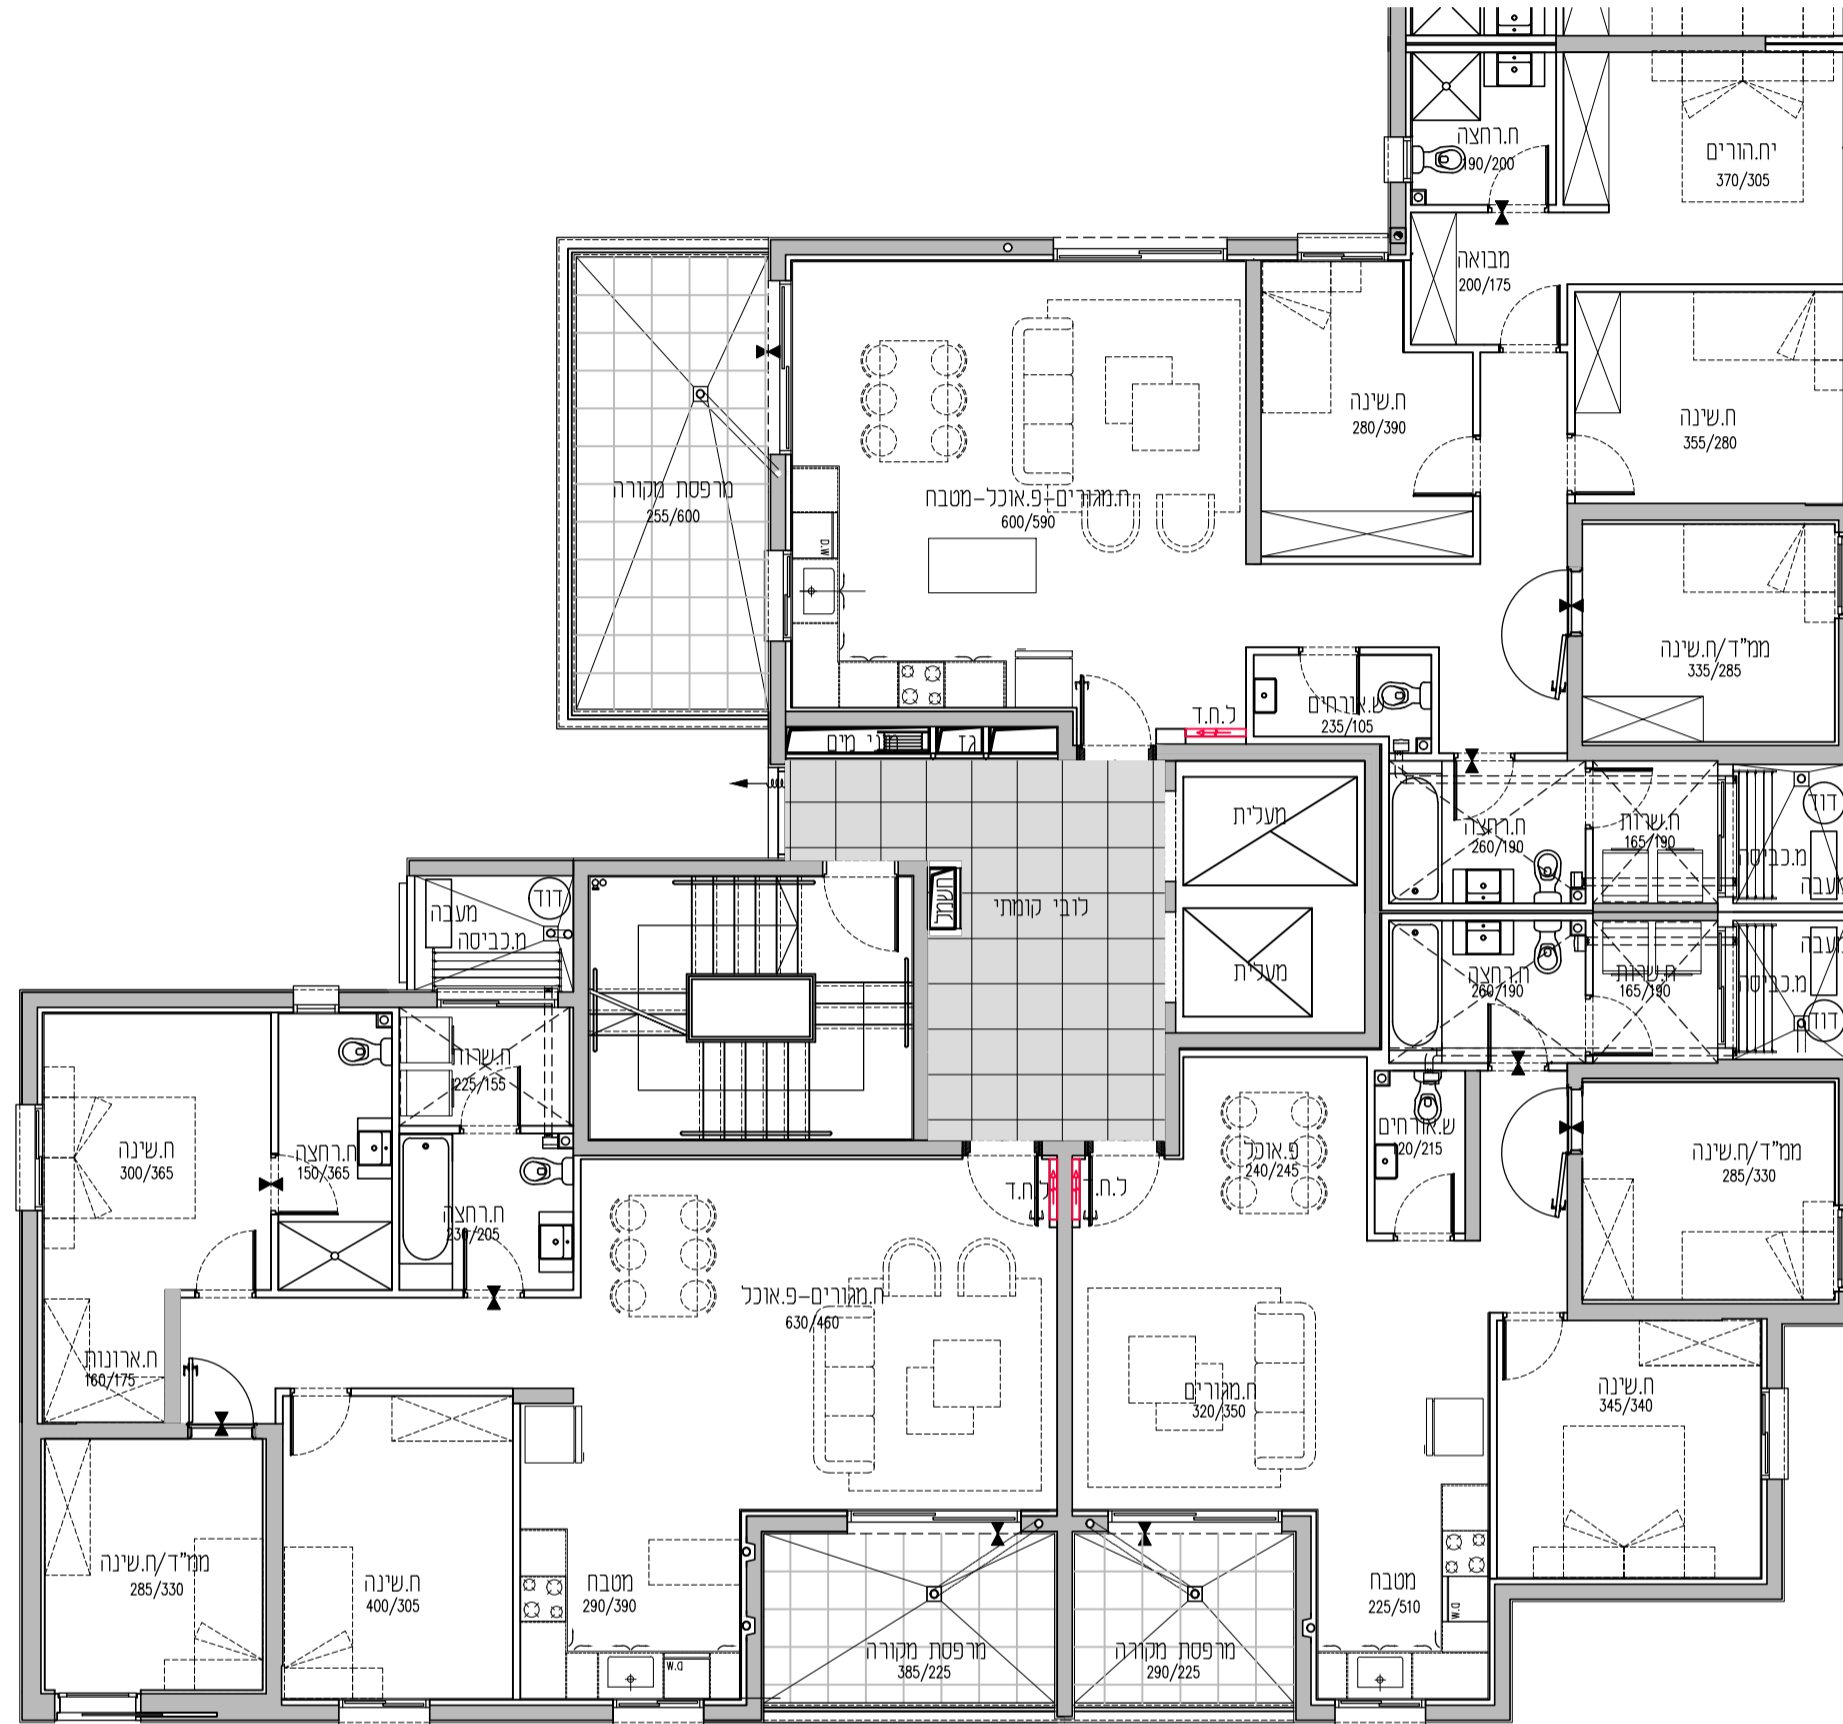

ג		קומה
E	D	9
B	A/C	8
B	A/C	7
B	A/C	6
B	A/C	5
B	A/C	4
B	A/C	3
B	A/C	2
B	A/C	1
כרסנים	A	קרקע

חתך רוחב שכחתי בניין A2

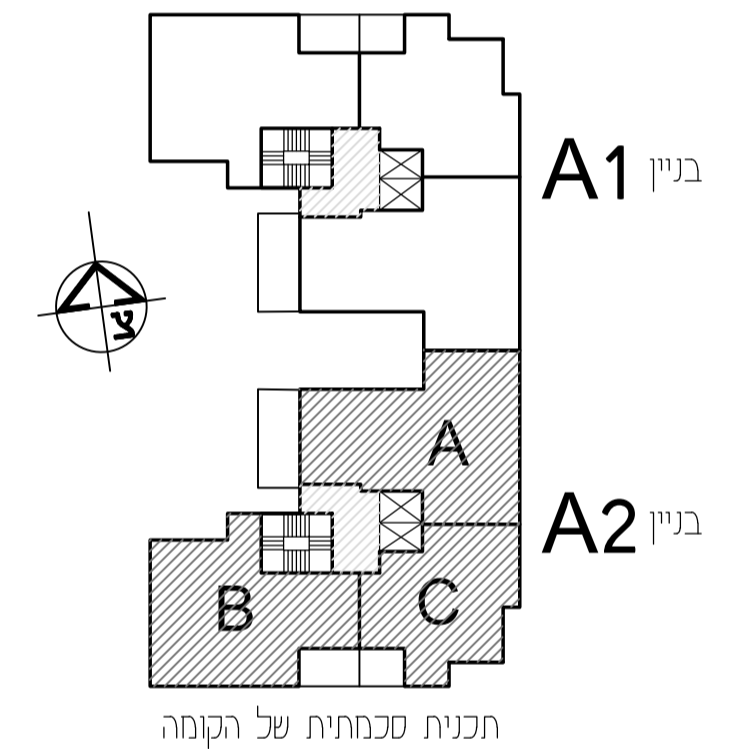

\*ראה רשימת הערות כלליות ומקרא לסימנים בתחילת קובץ תוכניות אלו.  
\*מותנה בהתאם לבינה-יחכנו שינויים והתאמות לפי דרישת הרשויות והמתכננים והיועצים.

אשקלון אגמים מזרח		
מגרש:	בניין:	קומה:
<b>201</b>	<b>A2</b>	<b>1-4</b>
טיפוס דירה:	שטח דירה:	שטח מרפסת:
קנה מידה:	מהדורה:	תאריך:
<b>1:100</b>	<b>01</b>	<b>03.01.2022</b>
<p>קבוצת אודור רח' בר כוכבא 4, בני ברק טל. 03-7549500   054-3324555 www.udor.co.il</p> <p><b>UDOR</b> בונים מהלב</p>		

david kohan | architect  
www.davidkohan.co.il david@davidkohan.co.il